




| TABELA GERAL | | | | |
|--------------|---|----------------|------------|-----------------|
| CÓDIGO | DESCRIÇÃO | DIMENSÕES | QUANTIDADE | LOCALIZAÇÃO |
| J250 | ESQUADRIA ALUMÍNIO DE CORRER 4 FOLHAS ABAIXO E VIDRO FIXO ACIMA | 2,50x1,60/1,00 | 01 | SALA 09 PAV SUP |

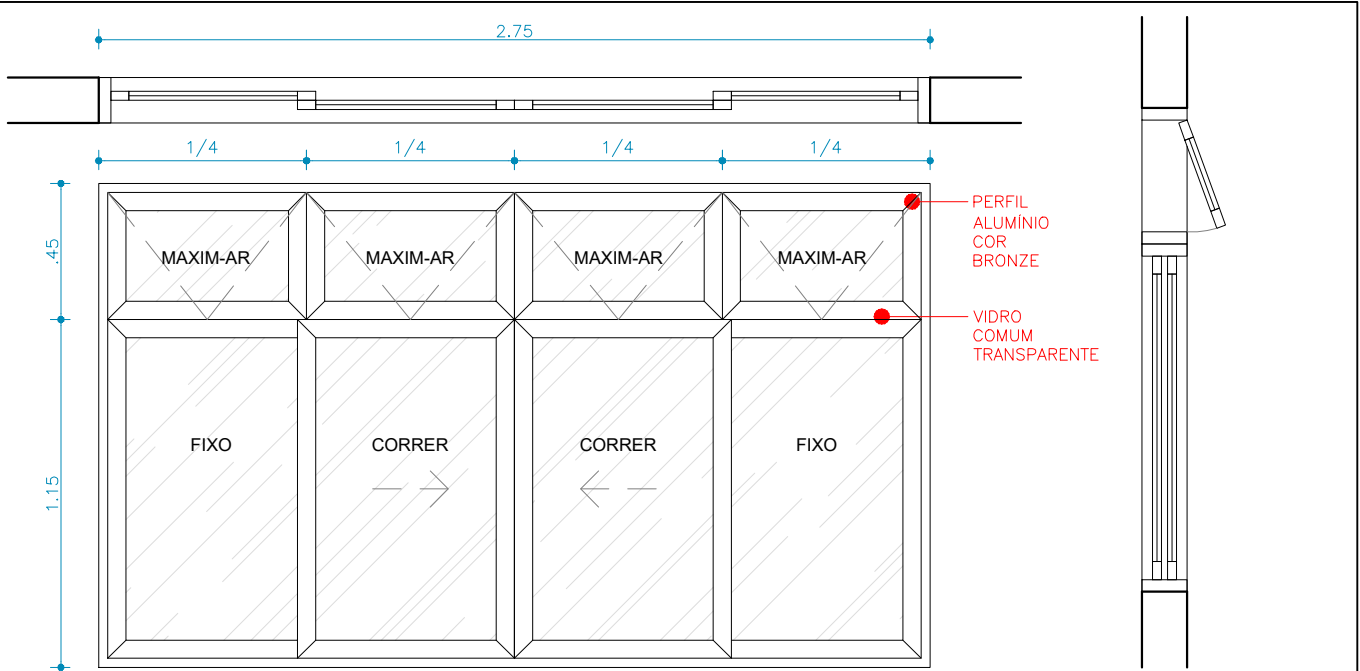


| TABELA GERAL | | | | |
|--------------|---|----------------|------------|-----------------------|
| CÓDIGO | DESCRIÇÃO | DIMENSÕES | QUANTIDADE | LOCALIZAÇÃO |
| J275 | ESQUADRIA ALUMÍNIO DE CORRER 4 FOLHAS ABAIXO E VIDRO FIXO ACIMA | 2,75x1,60/1,00 | 02 | SALAS 09 E 10 PAV SUP |

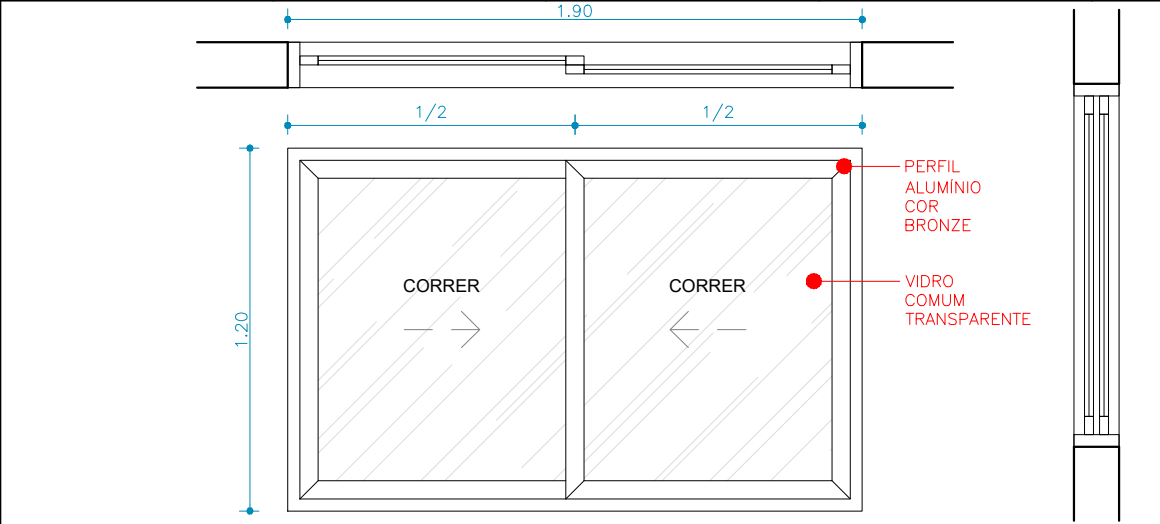

| TABELA GERAL | | | | |
|--------------|---------------------------------------|----------------|------------|----------------|
| CÓDIGO | DESCRIÇÃO | DIMENSÕES | QUANTIDADE | LOCALIZAÇÃO |
| J190 | ESQUADRIA ALUMÍNIO DE CORRER 2 FOLHAS | 1,90x1,20/1,15 | 01 | SALA 05 TÉRREO |

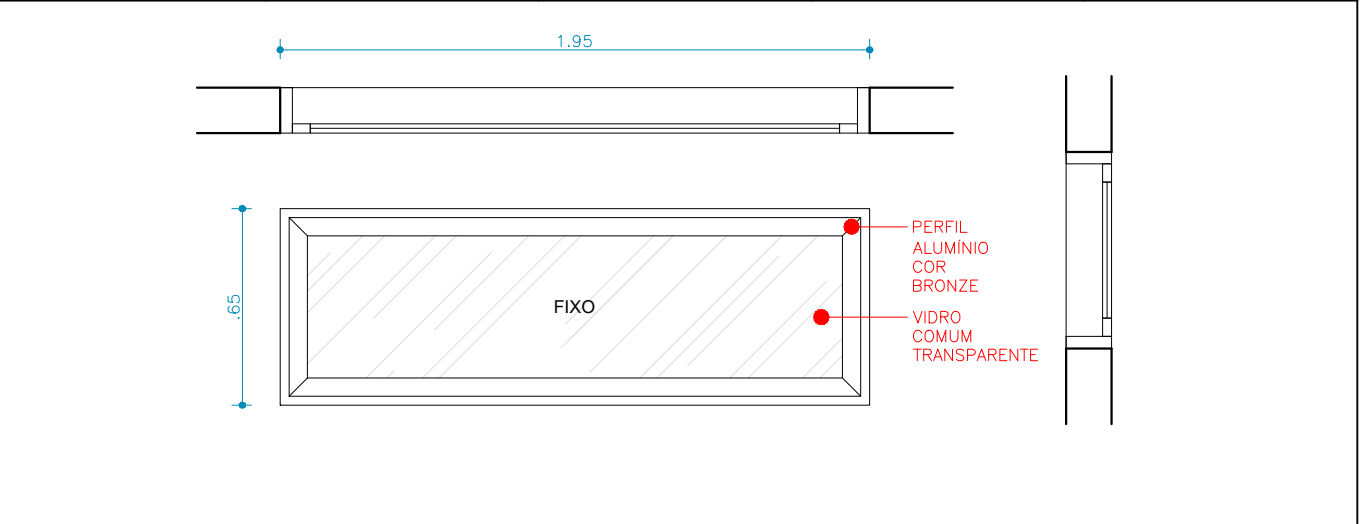

| TABELA GERAL | | | | |
|--------------|-------------------------------|----------------|------------|-----------------|
| CÓDIGO | DESCRIÇÃO | DIMENSÕES | QUANTIDADE | LOCALIZAÇÃO |
| J195 | ESQUADRIA ALUMÍNIO VIDRO FIXO | 1,95x0,65/1,20 | 02 | SALA 12 PAV SUP |

 

| | | | |
|--|----------------------------|-----------|------------|
| TRILHAS DA REFORMA AGRÁRIA ARMAZÉM DO CAMPO | I FOLHA | I ESCALA | I DATA |
| | ESQ.02 | 1/25 | 30/10/2025 |
| | I PRANCHA | I REVISÃO | |
| | detalhamento de esquadrias | R00 | |
| ENDEREÇO | | I CAU | |
| r. laranjeiras, 448 – getúlio vargas aracaju/SE, 49010–000 | | A253572–6 | |
| RESPONSÁVEL TÉCNICO | | | |
| ainan reis | | | |