

TABELA GERAL				
CÓDIGO	DESCRIÇÃO	DIMENSÕES	QUANTIDADE	LOCALIZAÇÃO
PA60	PORTA DE ABRIR TIPO LAMBRIL EM ALUMÍNIO	0,60x2,10	03	BNH PAV SUP

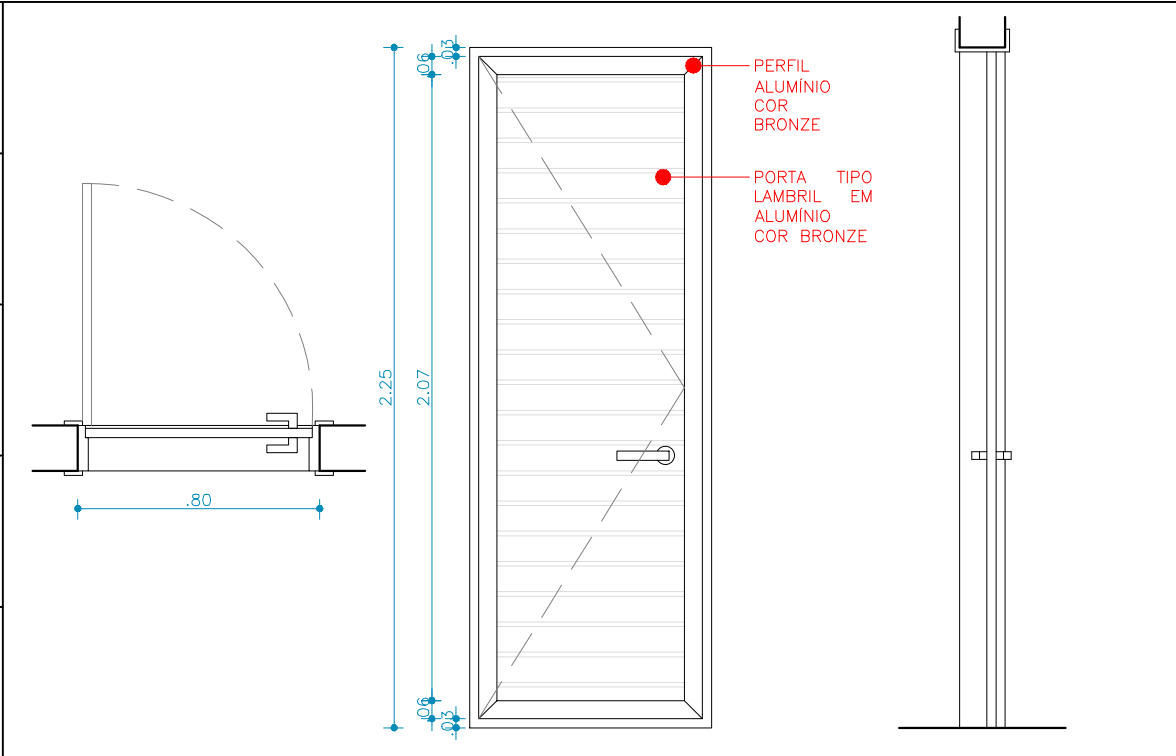


TABELA GERAL				
CÓDIGO	DESCRIÇÃO	DIMENSÕES	QUANTIDADE	LOCALIZAÇÃO
PA80A	PORTA DE ABRIR TIPO LAMBRIL EM ALUMÍNIO	0,80x2,25	03	DEPÓSITO, BNH, SALA 06 TERREO

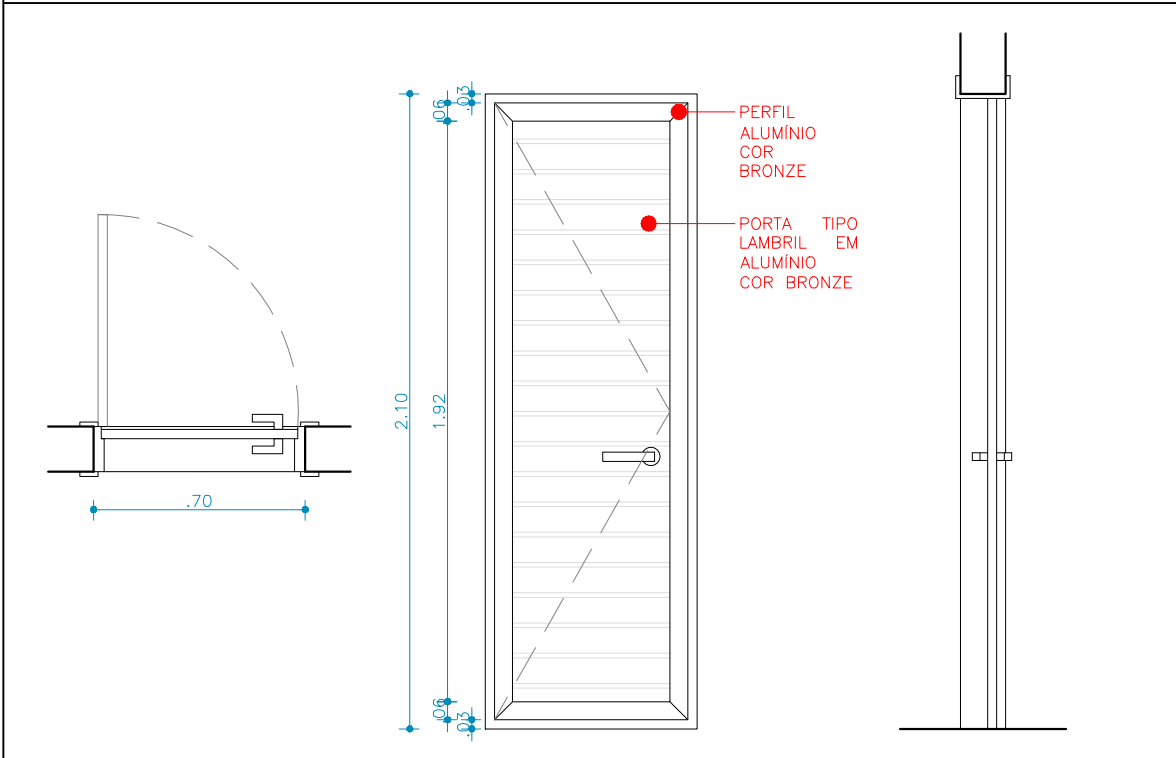


TABELA GERAL				
CÓDIGO	DESCRIÇÃO	DIMENSÕES	QUANTIDADE	LOCALIZAÇÃO
PA70	PORTA DE ABRIR TIPO LAMBRIL EM ALUMÍNIO	0,70x2,10	03	COZINHA E SALA 08 TERREO, SALA 12 PAV SUP

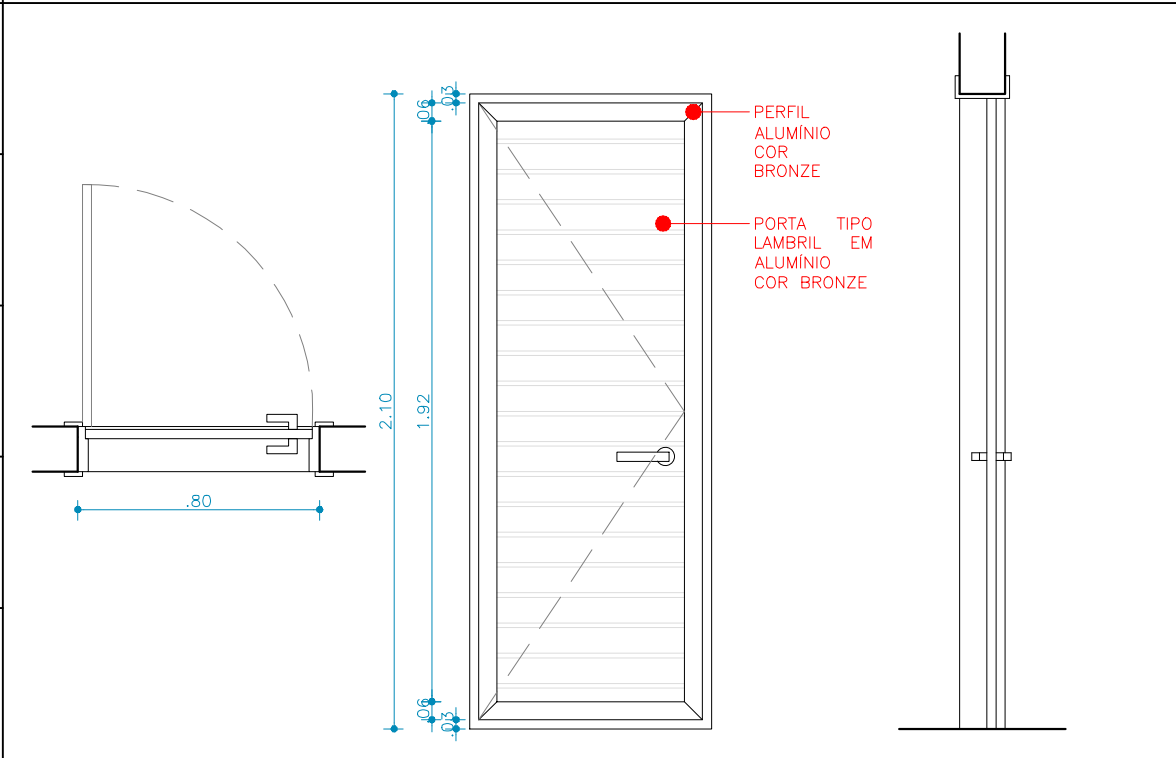


TABELA GERAL				
CÓDIGO	DESCRIÇÃO	DIMENSÕES	QUANTIDADE	LOCALIZAÇÃO
PA80B	PORTA DE ABRIR TIPO LAMBRIL EM ALUMÍNIO	0,80x2,10	07	SALAS E BNH TERREO

TRILHAS DA REFORMA AGRÁRIA  
ARMAZÉM DO CAMPO

ENDEREÇO  
r. laranjeiras, 448 – getúlio vargas  
aracaju/SE, 49010–000

RESPONSÁVEL TÉCNICO  
ainan reis

I FOLHA  
ESQ.03

I ESCALA  
1/25

I PRANCHA  
detalhamento  
de esquadrias

I DATA  
30/10/2025

I REVISÃO  
R00

I CAU  
A253572–6