

TABELA GERAL				
CÓDIGO	DESCRIÇÃO	DIMENSÕES	QUANTIDADE	LOCALIZAÇÃO
PAPCD	PORTA DE ABRIR TIPO LAMBRIL EM ALUMÍNIO	0,90x2,10	01	BNH PCD TERREO

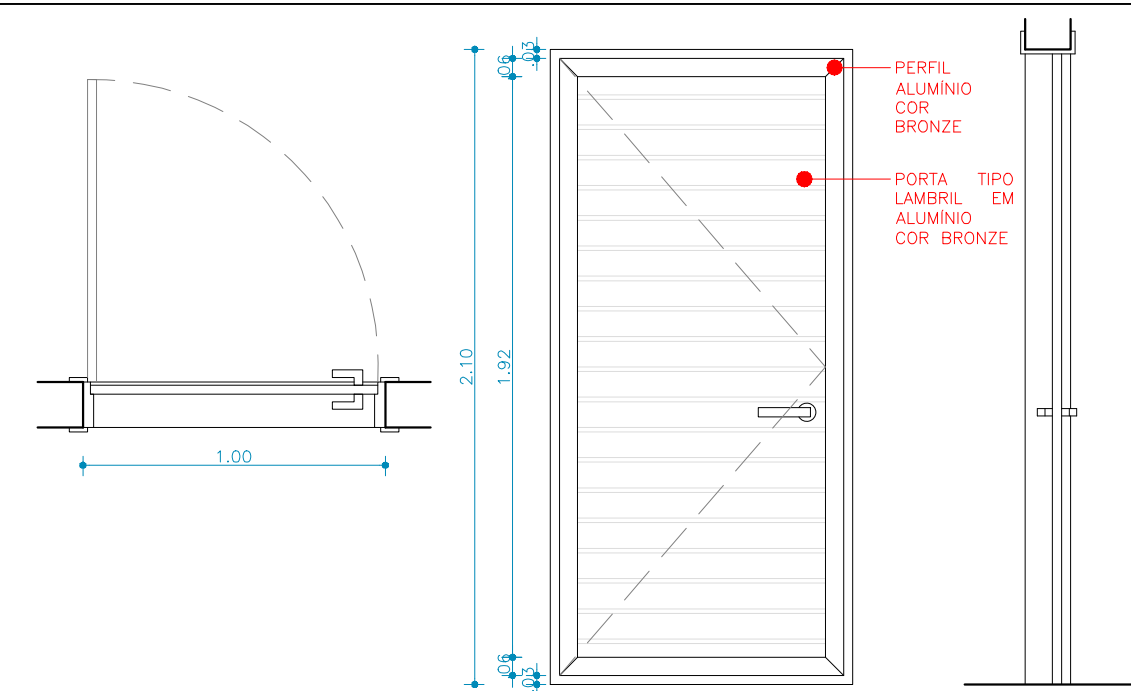


TABELA GERAL				
CÓDIGO	DESCRIÇÃO	DIMENSÕES	QUANTIDADE	LOCALIZAÇÃO
PA100	PORTA DE ABRIR TIPO LAMBRIL EM ALUMÍNIO	1,00x2,10	02	DEPÓSITO E HALL TERREO

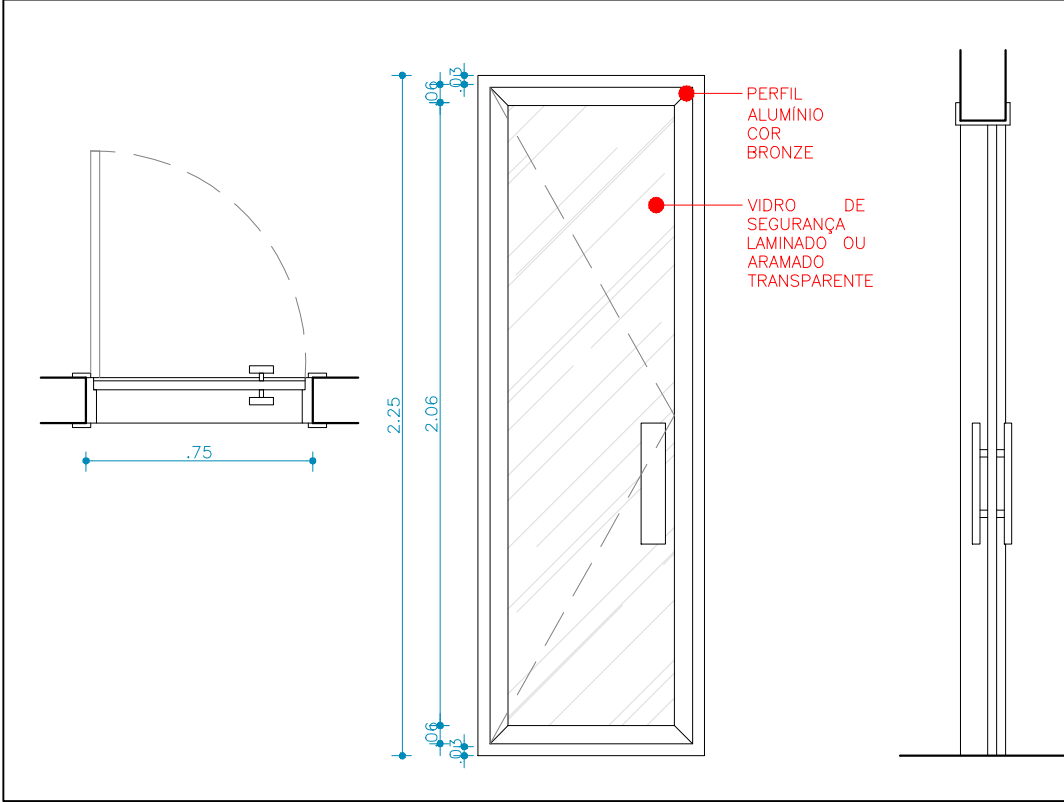


TABELA GERAL				
CÓDIGO	DESCRIÇÃO	DIMENSÕES	QUANTIDADE	LOCALIZAÇÃO
PV75	PORTA DE ABRIR EM ALUMÍNIO COM PAINEL DE VIDRO	0,75x2,25	02	HALL TERREO

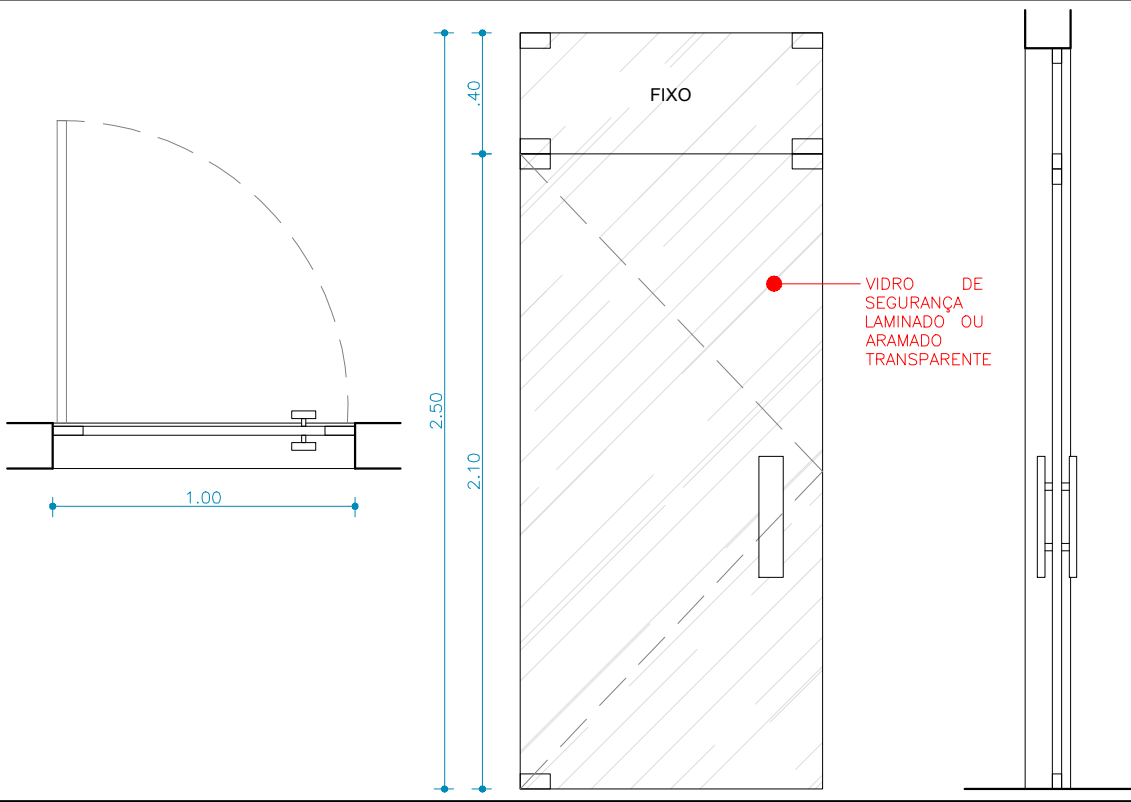


TABELA GERAL				
CÓDIGO	DESCRIÇÃO	DIMENSÕES	QUANTIDADE	LOCALIZAÇÃO
PV100	PORTA DE ABRIR EM VIDRO COM BANDEIRA FIXA	1,00x2,50	01	SALAS 10 E 11 PAV SUP

TRILHAS DA REFORMA AGRÁRIA
ARMAZÉM DO CAMPO

ENDEREÇO
r. laranjeiras, 448 – getúlio vargas
aracaju/SE, 49010–000

RESPONSÁVEL TÉCNICO
ainan reis

I FOLHA
ESQ.04

I ESCALA
1/25

I PRANCHA
detalhamento
de esquadrias

I DATA
30/10/2025

I REVISÃO
R00

I CAU
A253572–6