




OBSERVAÇÕES

- Estaqueamento de 20 em 20m;
- Observar concordância com acessos e vias transversais.

LEGENDA

- TRECHO A SER EXECUTADA
PAVIMENTAÇÃO ASFÁLTICA DA VIA
- EIXO
- MURO
- CERCA DE ARAME
- MEIO FIO EXISTENTE
- BORDA (CHÃO BATIDO)
- CURVAS DE NÍVEL (1m)
- CURVAS DE NÍVEL (5M)
- VALA
- ARROIO
- BORDA DE MATO
- PC
- POSTE DE CONCRETO
- ÁRVORE

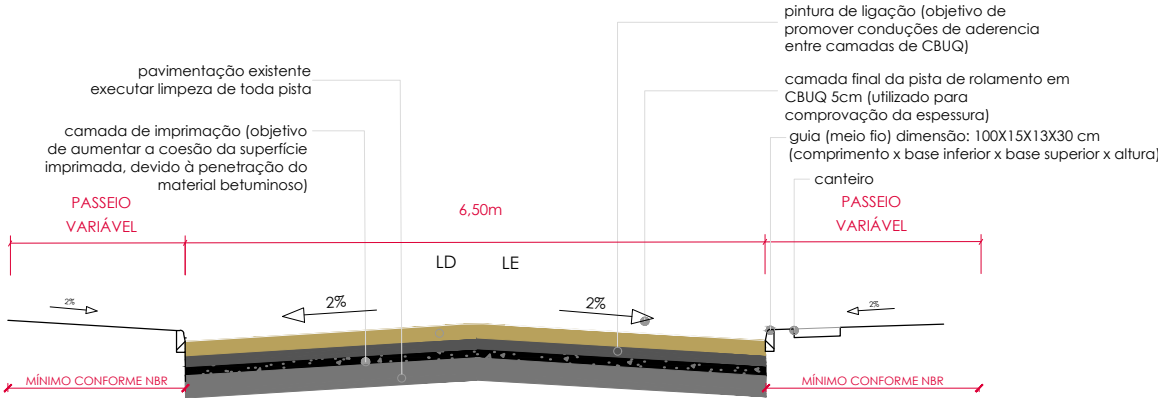

DET | PERFIL DA VIA



PREFEITURA MUNICIPAL DE
TAQUARA

TAQUARA, GESTÃO PARA TODOS. ADMINISTRAÇÃO 2021/2024.

RUA TRISTÃO MONTEIRO, 1278, CENTRO - TAQUARA/RS - CEP: 95600-000 - FONE: (051) 3541-9200

ENDEREÇO DA OBRA: PICADA FRANCESA - TAQUARA/RS

ENG. CIVIL: DANIELE LINDEN PAVECK - CREA/RS: 229.286

PREFEITURA MUNICIPAL DE TAQUARA

ESPECIFICAÇÕES:

PAVIMENTAÇÃO ASFÁLTICA DE VIA

DESENHO:

BÁRBARA Q. BRODBECK
ACADÊMICA DE ARQ. E URB.

DATA:

ABRIL/24

ESCALA:

1/1250

ÁREA TOTAL:

2.756,20m²

PRANCHA:

02/02