


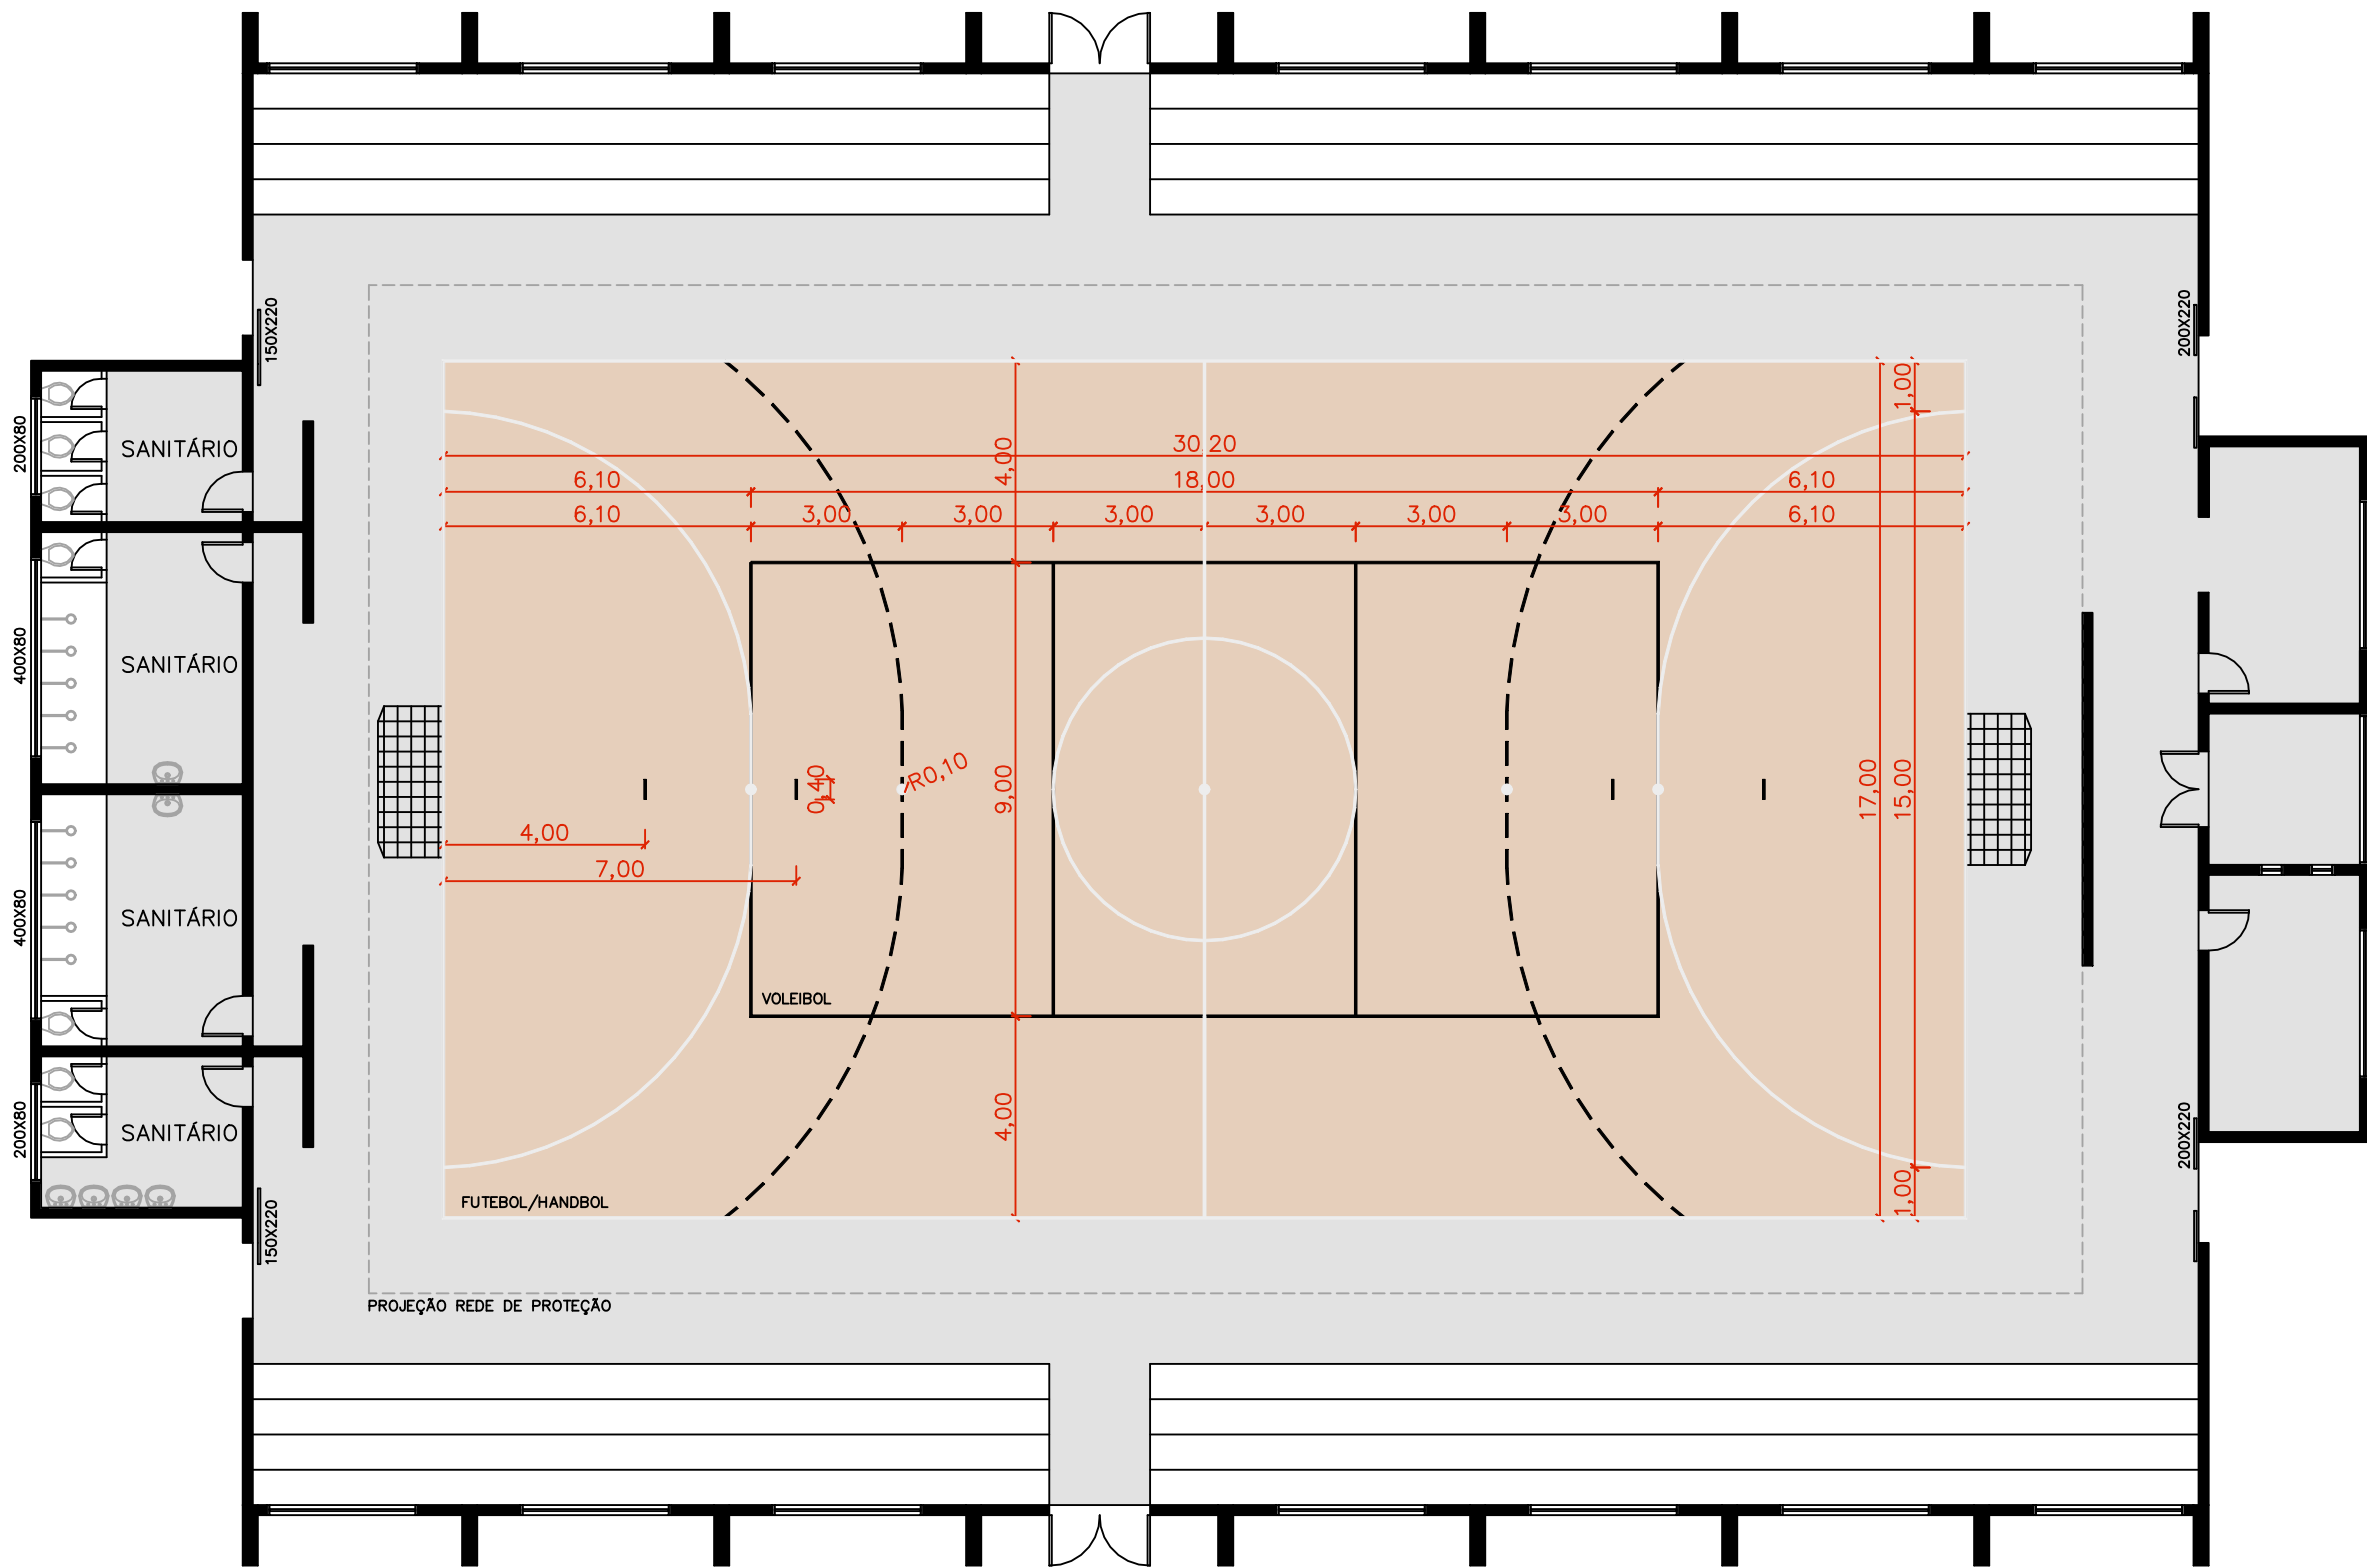

PLANTA PINTURA
esc 1:150

- PINTURA DO ASSOALHO COM VERNIZ INCOLOR POLIURETÂNICO – RESINA ALQUÍDICA MODIFICADA (A: 513,40m²)
- PINTURA DE DEMARCAÇÃO DE QUADRA POLIESPORTIVA COM TINTA EPÓXI, E: 5CM – APLICAÇÃO MANUAL – BRANCO (C: 177,00m)
- PINTURA DE DEMARCAÇÃO DE QUADRA POLIESPORTIVA COM TINTA EPÓXI, E: 5CM – APLICAÇÃO MANUAL – AZUL (C: 40,00m)
- PINTURA DE DEMARCAÇÃO DE QUADRA POLIESPORTIVA COM TINTA EPÓXI, E: 5CM – APLICAÇÃO MANUAL – AMARELO OVO (C: 72,00m)



PREFEITURA MUNICIPAL DE
TAQUARA

TAQUARA, GESTÃO PARA TODOS. ADMINISTRAÇÃO 2021/2024.

RUA TRISTÃO MONTEIRO, 1278, CENTRO – TAQUARA/RS – CEP: 95600-000 – FONE:
(051) 3541-9200

ENDEREÇO DA OBRA: RUA ERNESTO ALVES – TAQUARA/RS

ENG. LAURIANE OTÍLIA DIAS| CREA/RS 247729

PREFEITURA MUNICIPAL DE TAQUARA

ESPECIFICAÇÕES:
PISO GINÁSIO PARQUE DO TRABALHADOR

DESENHO:
LETÍCIA LAZARETTI
ARQUITETA E URBANISTA

DATA:
NOV/2024

ESCALA:
INDICADA

ÁREA TOTAL:
1.238,40m²

PRANCHA:
03/03