

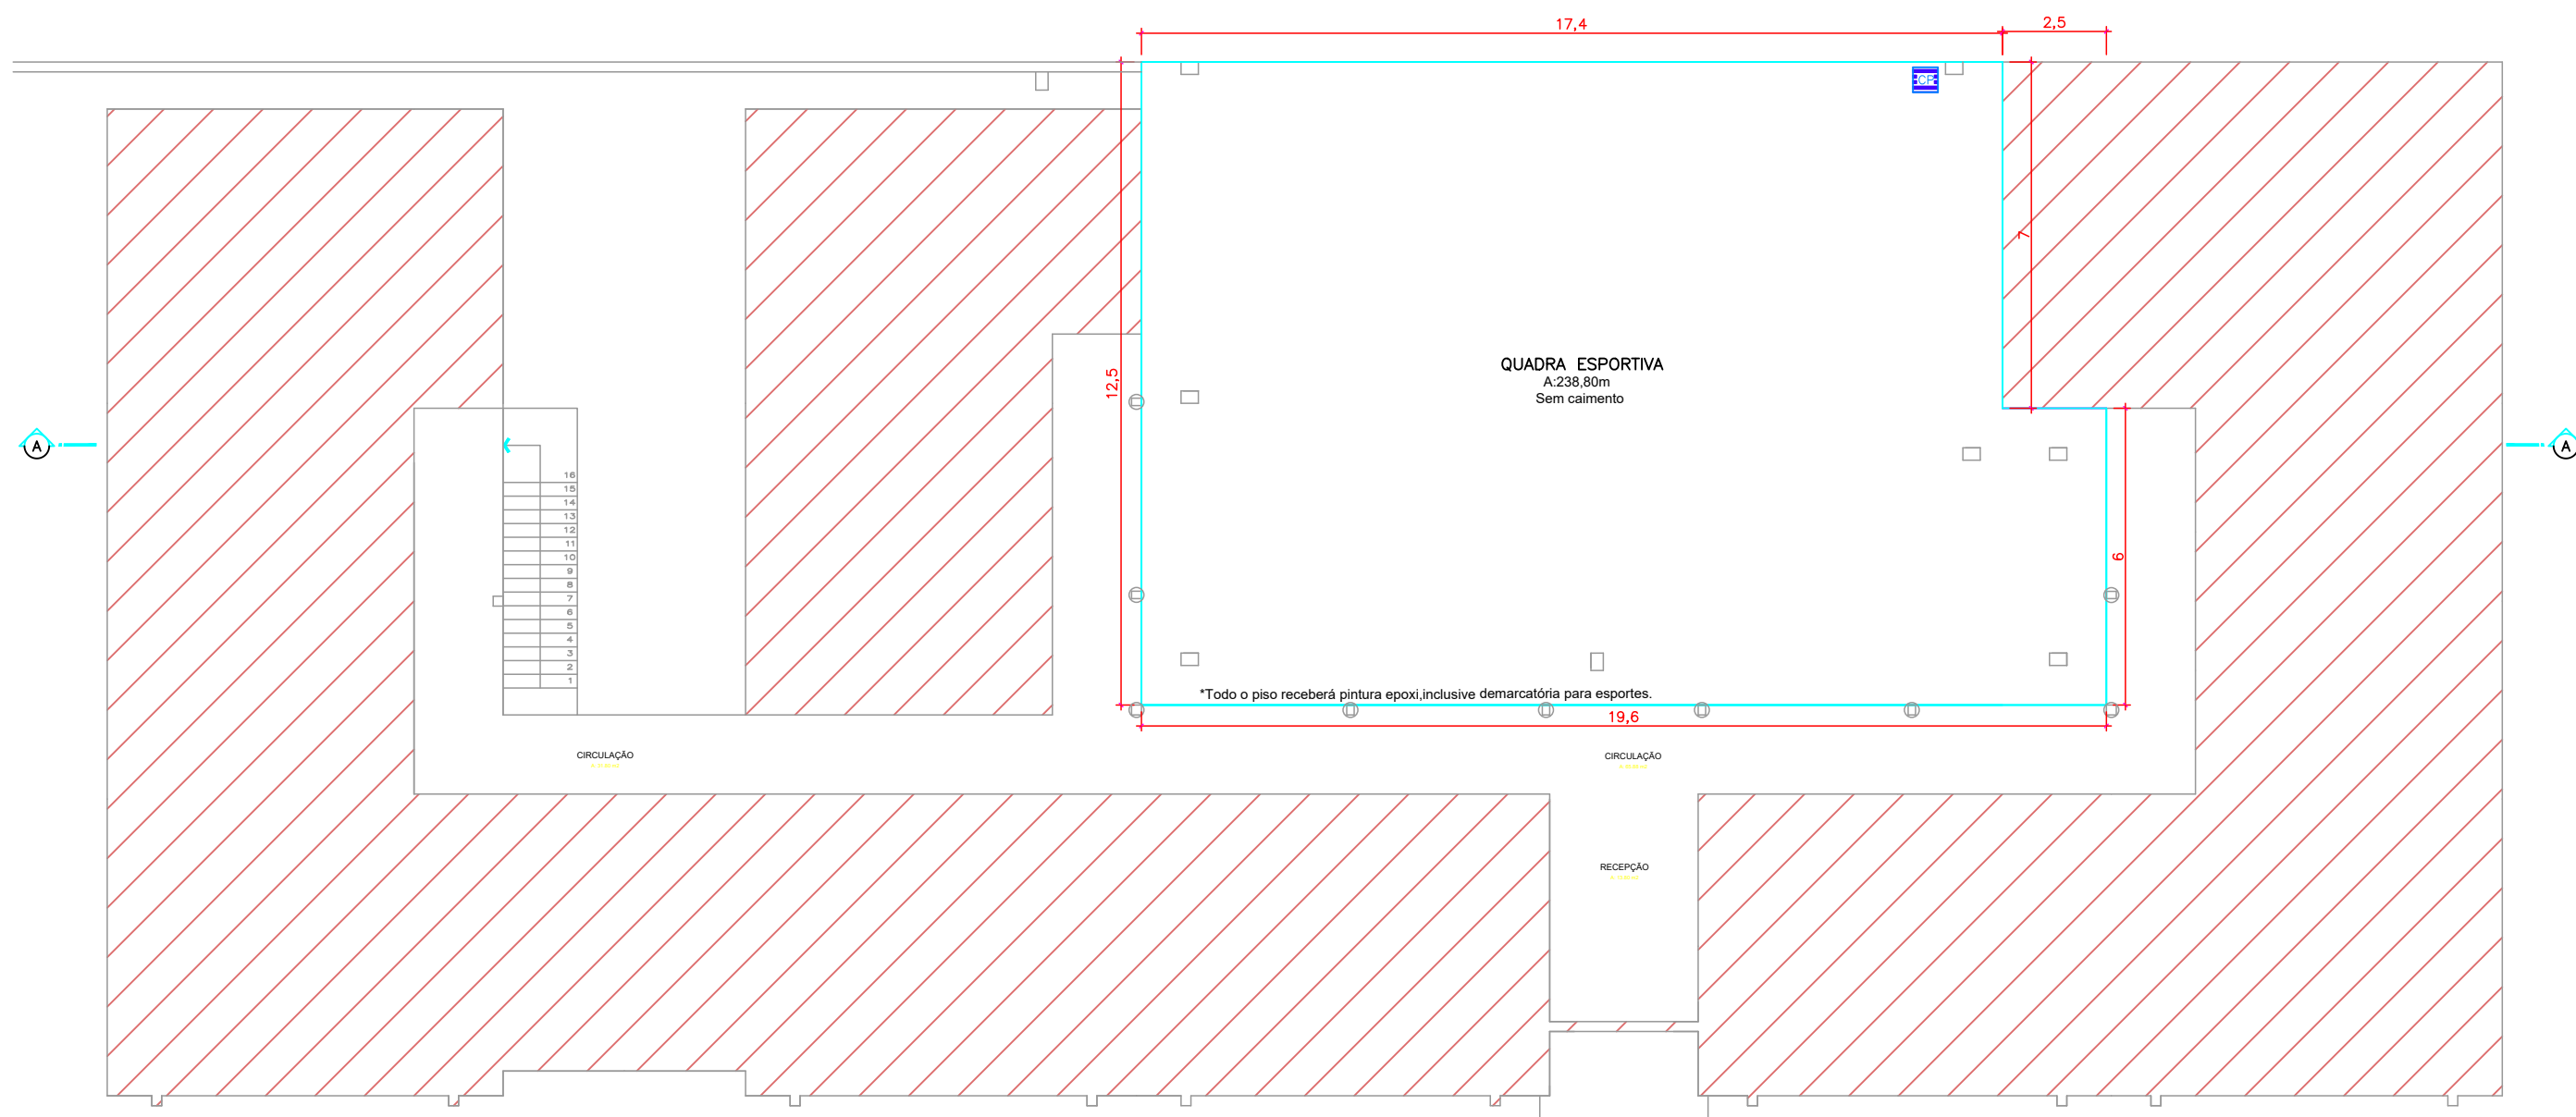


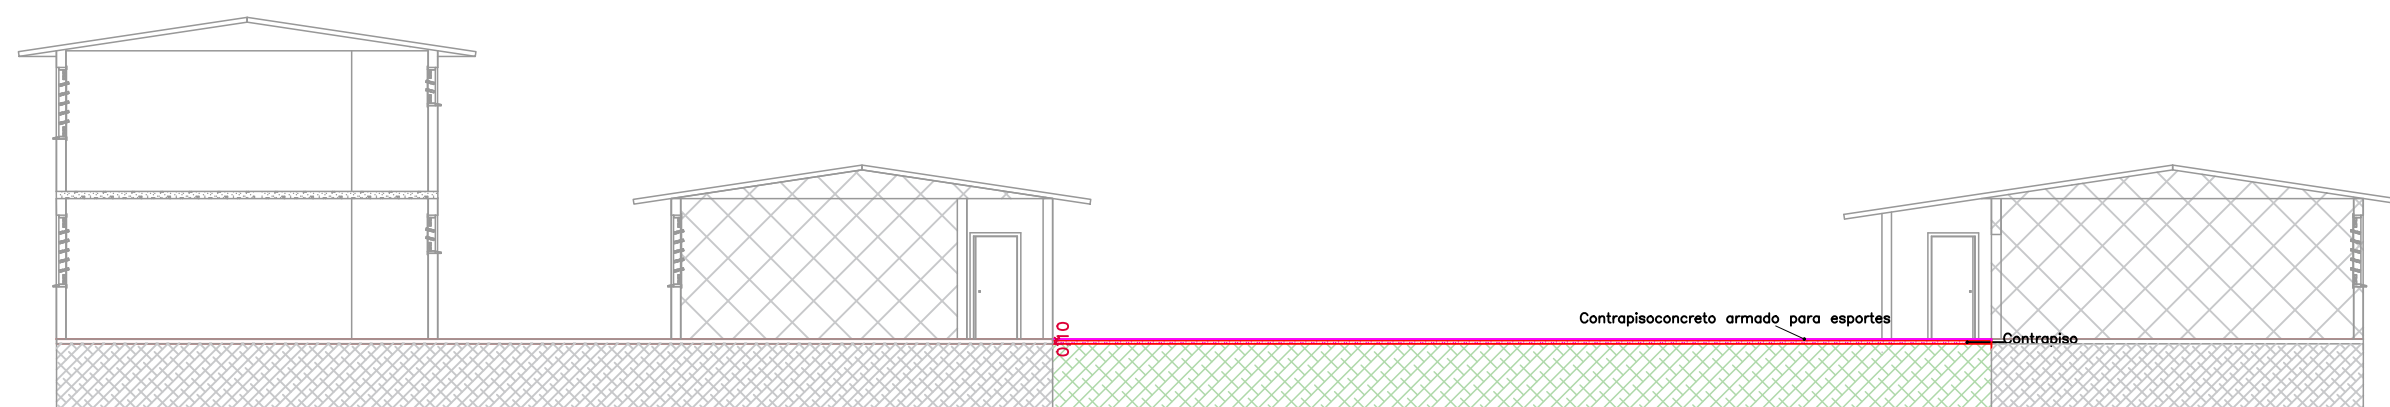

LEGENDA

- área para calçamento
- construção existente
- Caixa de passagem de drenagem 50x50cm

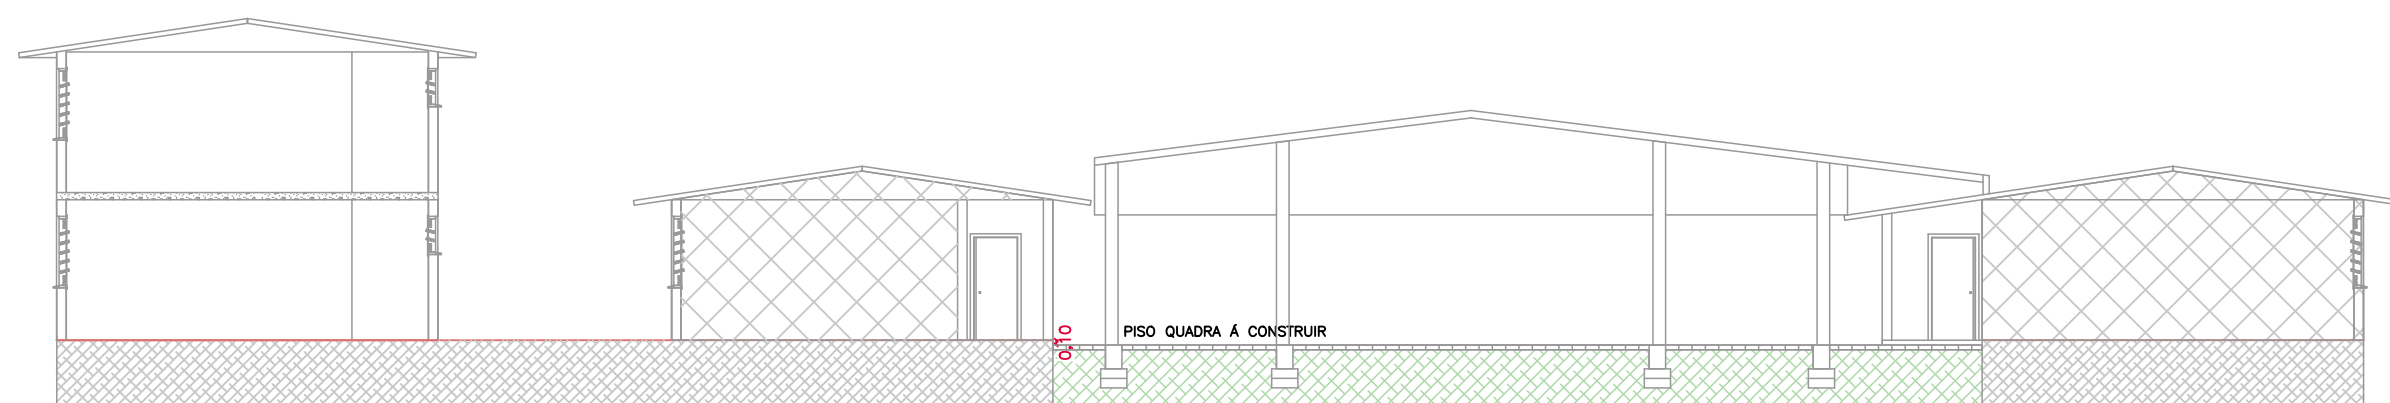

LOCALIZAÇÃO- QUADRA ESPORTIVA

	PREFEITURA MUNICIPAL DE TAQUARA		
	RUA TRISTÃO MONTEIRO, 1278, CENTRO - TAQUARA/RS - CEP: 95600-000 - FONE: (051) 3541-9200		
ENDEREÇO DA OBRA: Adalberto Pereira dos Santos, 2955 - Bairro Eldourado			
ENG.: LAURIANE OTILIA DIAS - CREA/RS: 247729		PROPRIETÁRIO	
ESPECIFICAÇÕES: PISO- QUADRA ESPORTIVA		DESENHO: ALINE VITORIA FIDELLES ACADÊMICA ARQ. E URB.	
DATA: JULHO/25	ESCALA: 1/75	EXTENSÃO TOTAL: 235,32m ²	PRANCHA: 01/01