


PAVIMENTAÇÃO DE VIA - RECAPEAMENTO ASFÁLTICO RUA FARRAPOS - BAIRRO SANTA TEREZINHA

CIDADE TAQUARA, RS

BAIRRO SANTA TEREZINHA

RUA FARRAPOS

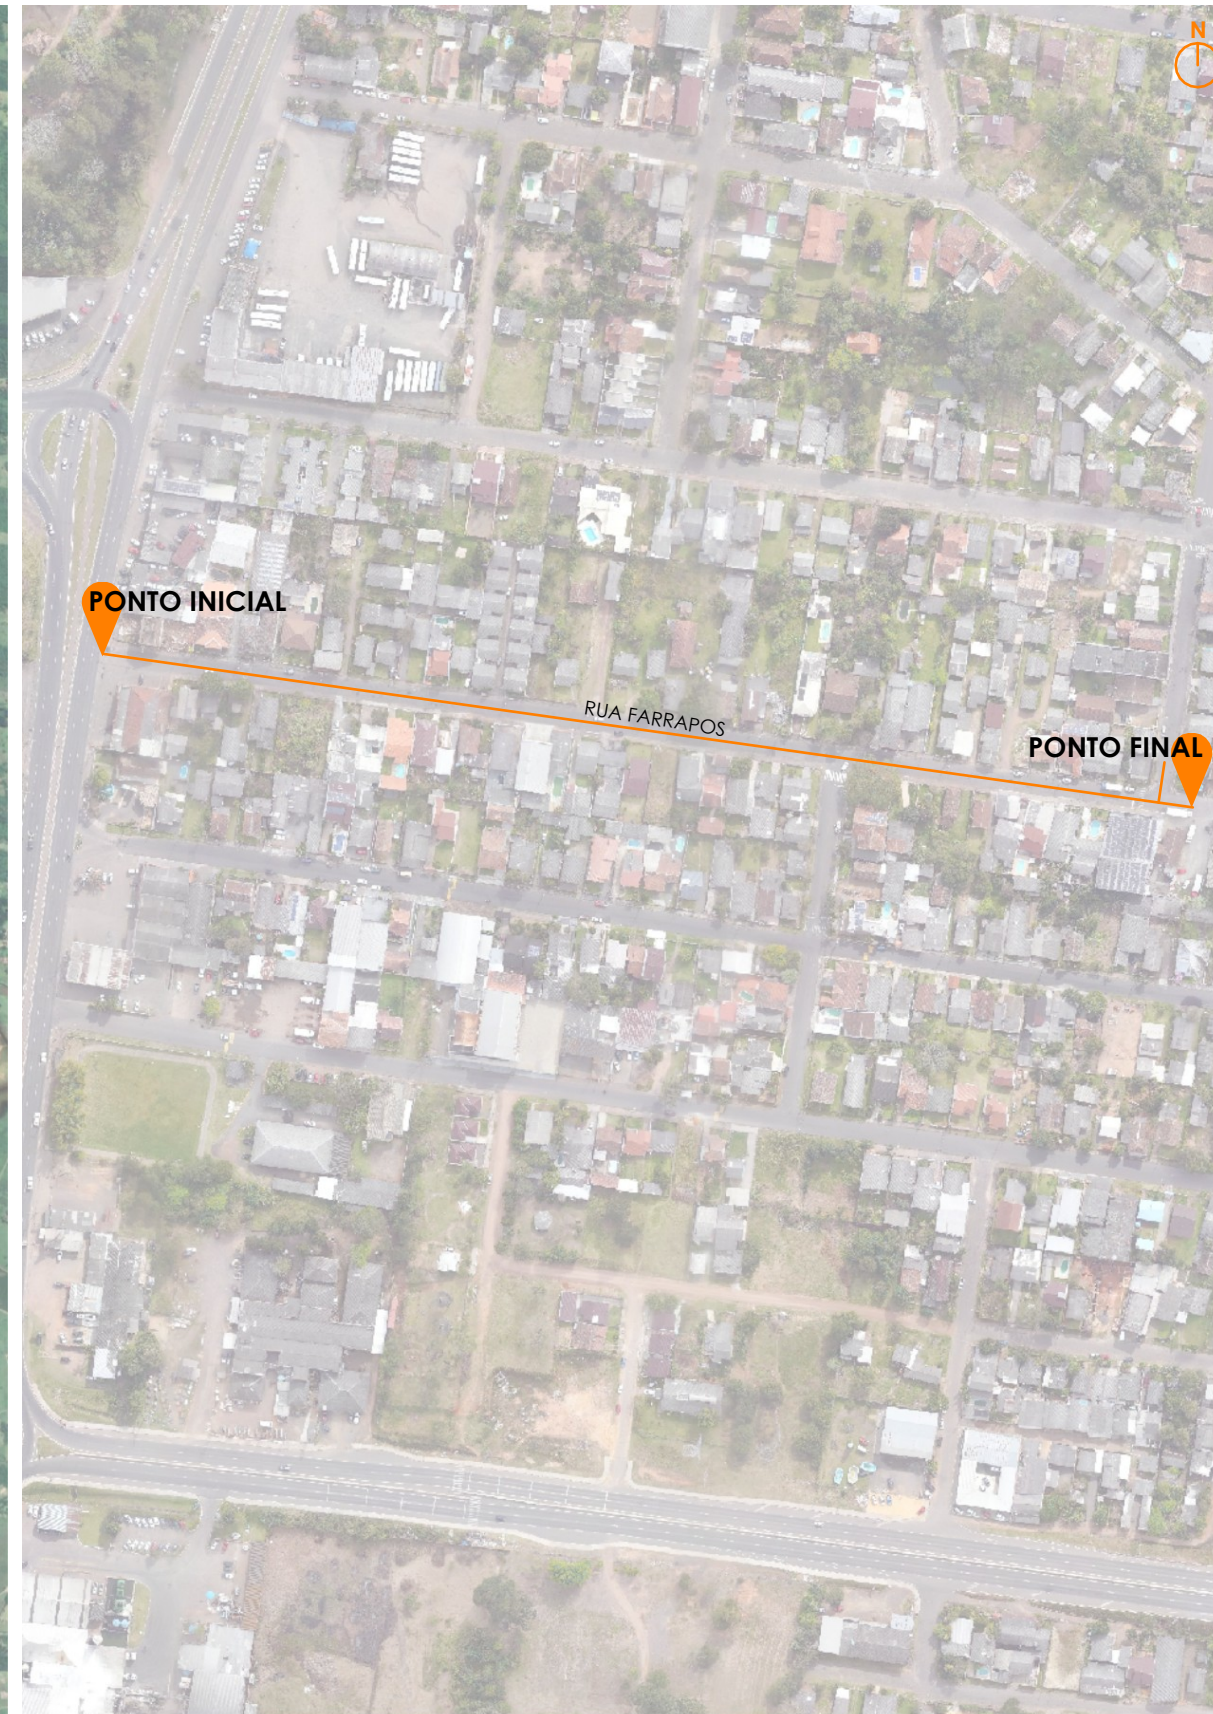

PAVIMENTAÇÃO DE VIA - RECAPEAMENTO ASFÁLTICO
RUA FARRAPOS e RUA SANTA CATARINA - BAIRRO SANTA TEREZINHA

COORDENADAS INICIAIS:
-29.66091666/ -50.78022777

COORDENADAS FINAIS:
-29.661469444/ -50.775775



PREFEITURA MUNICIPAL DE
TAQUARA

RUA TRISTÃO MONTEIRO, 1278, CENTRO - TAQUARA/RS - CEP: 95600-000 - FONE: (051) 3541-9200

ENDEREÇO DA OBRA: RUA FARRAPOS, BAIRRO SANTA TEREZINHA - TAQUARA/RS

ENG. CIVIL: DANIELE LINDEN PAVECK - CREA/RS: 229.286

PREFEITURA MUNICIPAL DE TAQUARA

ESPECIFICAÇÕES:
RECAPEAMENTO ASFÁLTICO

DESENHO:
ARQ. GABRIELA BINSFELD

DATA:
MARÇO/26

ESCALA:
SEM ESCALA

ÁREA TOTAL:
4.049,60m²


PRANCHA:
01/02

RUA FARRAPOS

Extensão total: 453,00m
Largura da via: variável, conforme projeto
Área total da via: 3.928,85m²

RUA SANTA CATARINA

Extensão total: 15,00m
Largura da via: 8,05
Área total da via: 120,75m²

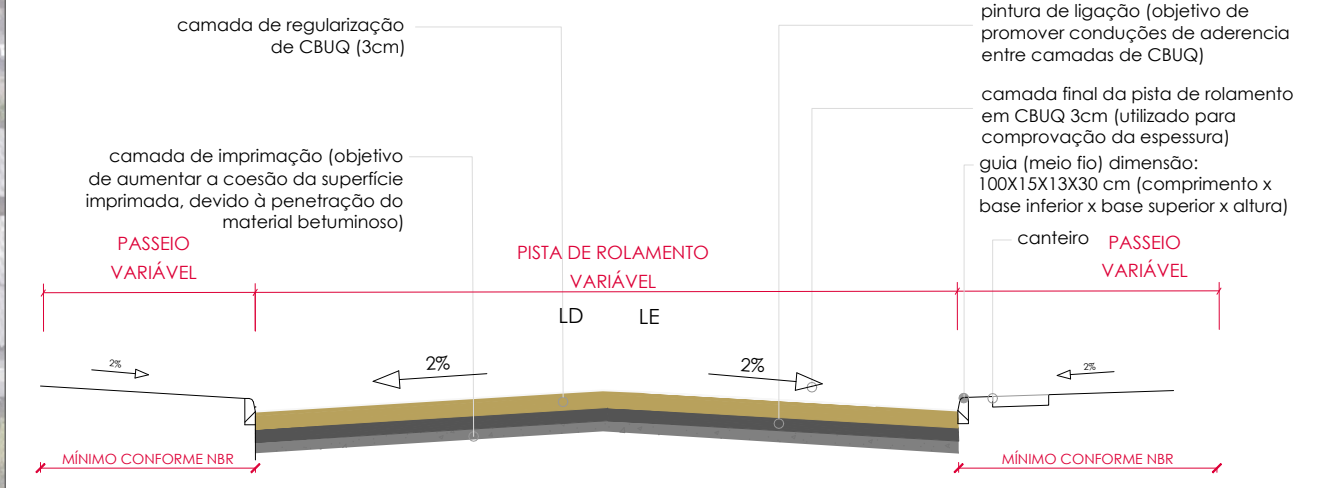


DET. 01 | PERFIL DA VIA


LEGENDA

SÍMBOLO	DESCRIÇÃO
	Recapeamento asfáltico a executar
	Estaca


- OBSERVAÇÕES
- Estaqueamento de 20 em 20m;
 - Trecho a executar pavimentação asfáltica;
 - Observar concordância com acessos e vias transversais.
 - Deverá ser realizado fresagem e após, a nova camada de pavimento asfáltica.

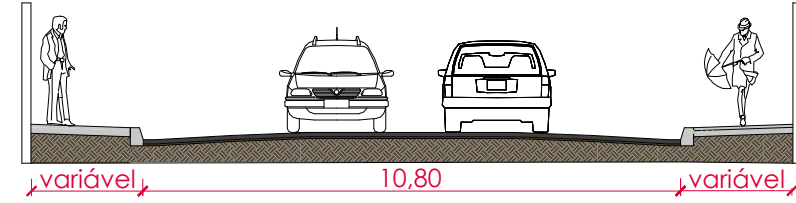


DET. 01 | PERFIL DA VIA | ESTACA 00

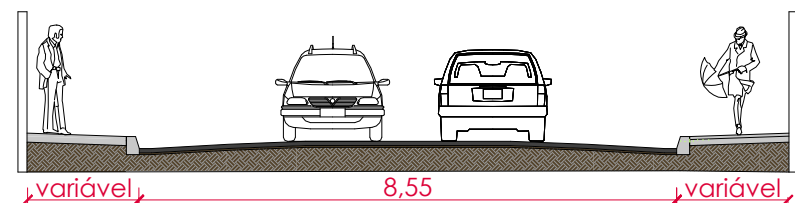

DET. 01 | PERFIL DA VIA | ESTACA 01 a 15

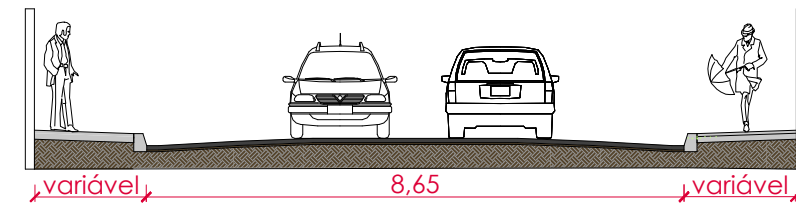

DET. 01 | PERFIL DA VIA | ESTACA 16 a 22

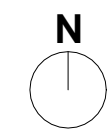

PREFEITURA MUNICIPAL DE TAQUARA

RUA TRISTÃO MONTEIRO, 1278, CENTRO - TAQUARA/RS - CEP: 95600-000 - FONE: (051) 3541-9200

ENDEREÇO DA OBRA: RUA FARRAPOS, BAIRRO SANTA TEREZINHA - TAQUARA/RS

ENG. CIVIL: DANIELE LINDEN PAVECK - CREA/RS: 229.286

PREFEITURA MUNICIPAL DE TAQUARA

ESPECIFICAÇÕES: RECAPEAMENTO ASFÁLTICO	DESENHO: ARQ. GABRIELA BINSFELD
--	------------------------------------

DATA: MARÇO/26	ESCALA: 1/1000	ÁREA TOTAL: 4.049,60m²	PRANCHA: 02/02
--------------------------	-------------------	---------------------------	-------------------