



VISTA SUPERIOR
ESC 1_100

LEGENDA | academia

- ① Placa orientativa (2,00x1,00m) - (01 unidade)
- ② Alongador de três alturas (01 unidade)
- ③ Simulador de caminhada triplo (01 unidade)
- ④ Simulador de cavalgada triplo (01 unidade)
- ⑤ Surf duplo (02 unidades)
- ⑥ Rotação diagonal triplo (01 unidade)
- ⑦ Esqui triplo (01 unidade)
- ⑧ Rotação vertical duplo (01 unidade)
- ⑨ Pressão de pernas triplo (01 unidade)

LEGENDA | playground

- ⑩ Gangorra tripla (01 unidade)
- ⑪ Playground de 4 torres, conforme memorial descritivo.
- ⑫ Playground para crianças menores (01 unidade)
- ⑬ Balanço de dois assentos (01 unidade)
- ⑭ Balanço de dois assentos, sendo 1 para bebê (01 unidade)

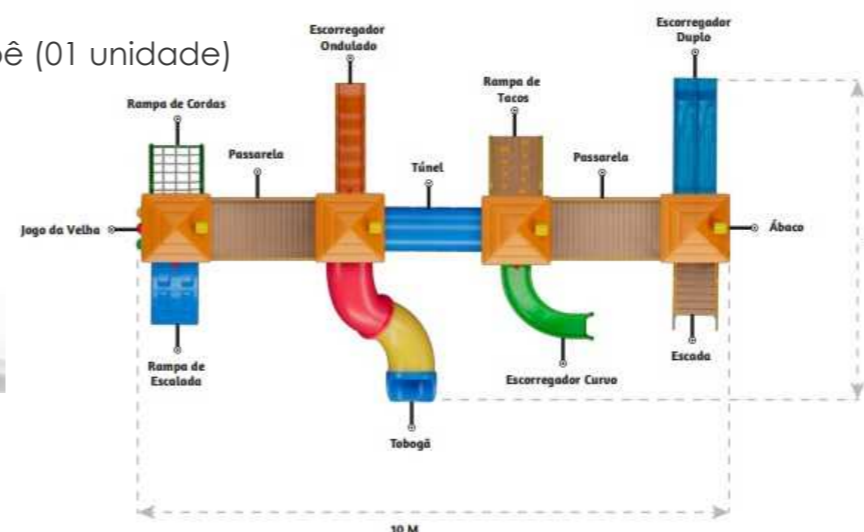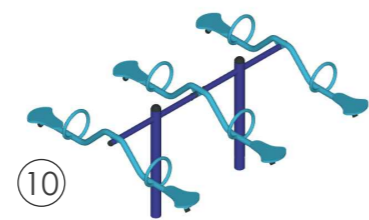

Materialidade:

- Bloco de concreto intertravado 16 faces, cor cinza
- Bloco de concreto intertravado retangular, cor cinza
- Bloco de concreto intertravado retangular, cor amarela
- Contrapiso com instalação de grama sintética cor natural



PERSPECTIVA 01 | PRACINHA INFANTIL



PERSPECTIVA 02 | ACESSO À PRAÇA



PERSPECTIVA 03 | ACADEMIA



PREFEITURA MUNICIPAL DE
TAQUARA

RUA TRISTÃO MONTEIRO, 1278, CENTRO - TAQUARA/RS, CEP - 95600-000. FONE (051) 3541-9200

LOCAL: RUA OSWALDO DE SOUZA, BAIRRO EMPRESA, TAQUARA

ARQ.: GABRIELA BINSFELD - CAU/RS A312.615-3

PREFEITURA MUNICIPAL DE TAQUARA

ESPECIFICAÇÕES:

VISTA SUPERIOR - TRECHO 01

DESENHO:

ARQ. GABRIELA BINSFELD

DATA:

MARÇO/2026

ESCALA:

1/100

ÁREA TOTAL:

PRANCHA:

04/15