


CORTE AA'
esc 1:50

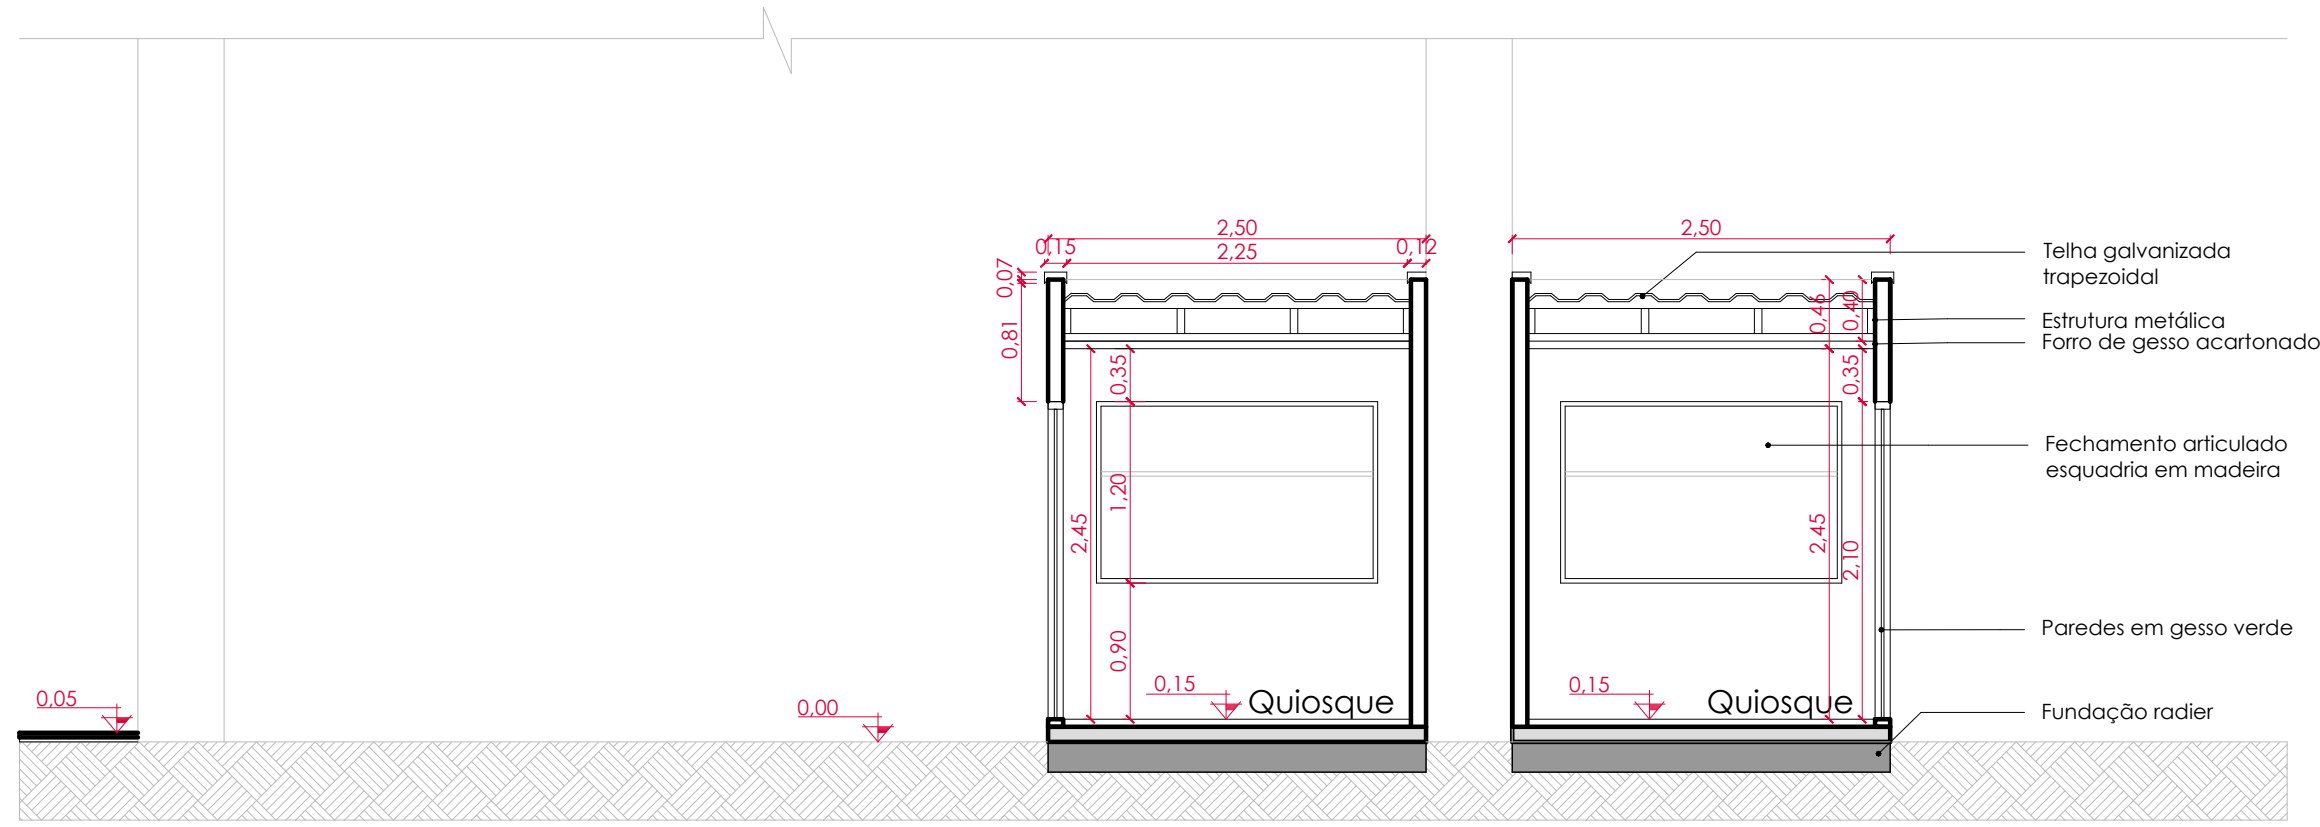

CORTE BB'
esc 1:50

	PREFEITURA MUNICIPAL DE TAQUARA	
	RUA TRISTÃO MONTEIRO, 1278, CENTRO - TAQUARA/RS - CEP: 95600-000 - FONE: (051) 3541-9200	
ENDEREÇO DA OBRA: RUA COBERTA - TAQUARA/RS		
ENG.LAURIANE OTILIA DIAS - CREA/RS:247.729		PREFEITURA MUNICIPAL DE TAQUARA
ESPECIFICAÇÕES: CORTES		DESENHO: GABRIELA BINSFELD ACAD. DE ARQ. E URB.
DATA: DEZEMBRO/2025	ESCALA: INDICADA	ÁREA TOTAL: m²
		PRANCHA: 04/07