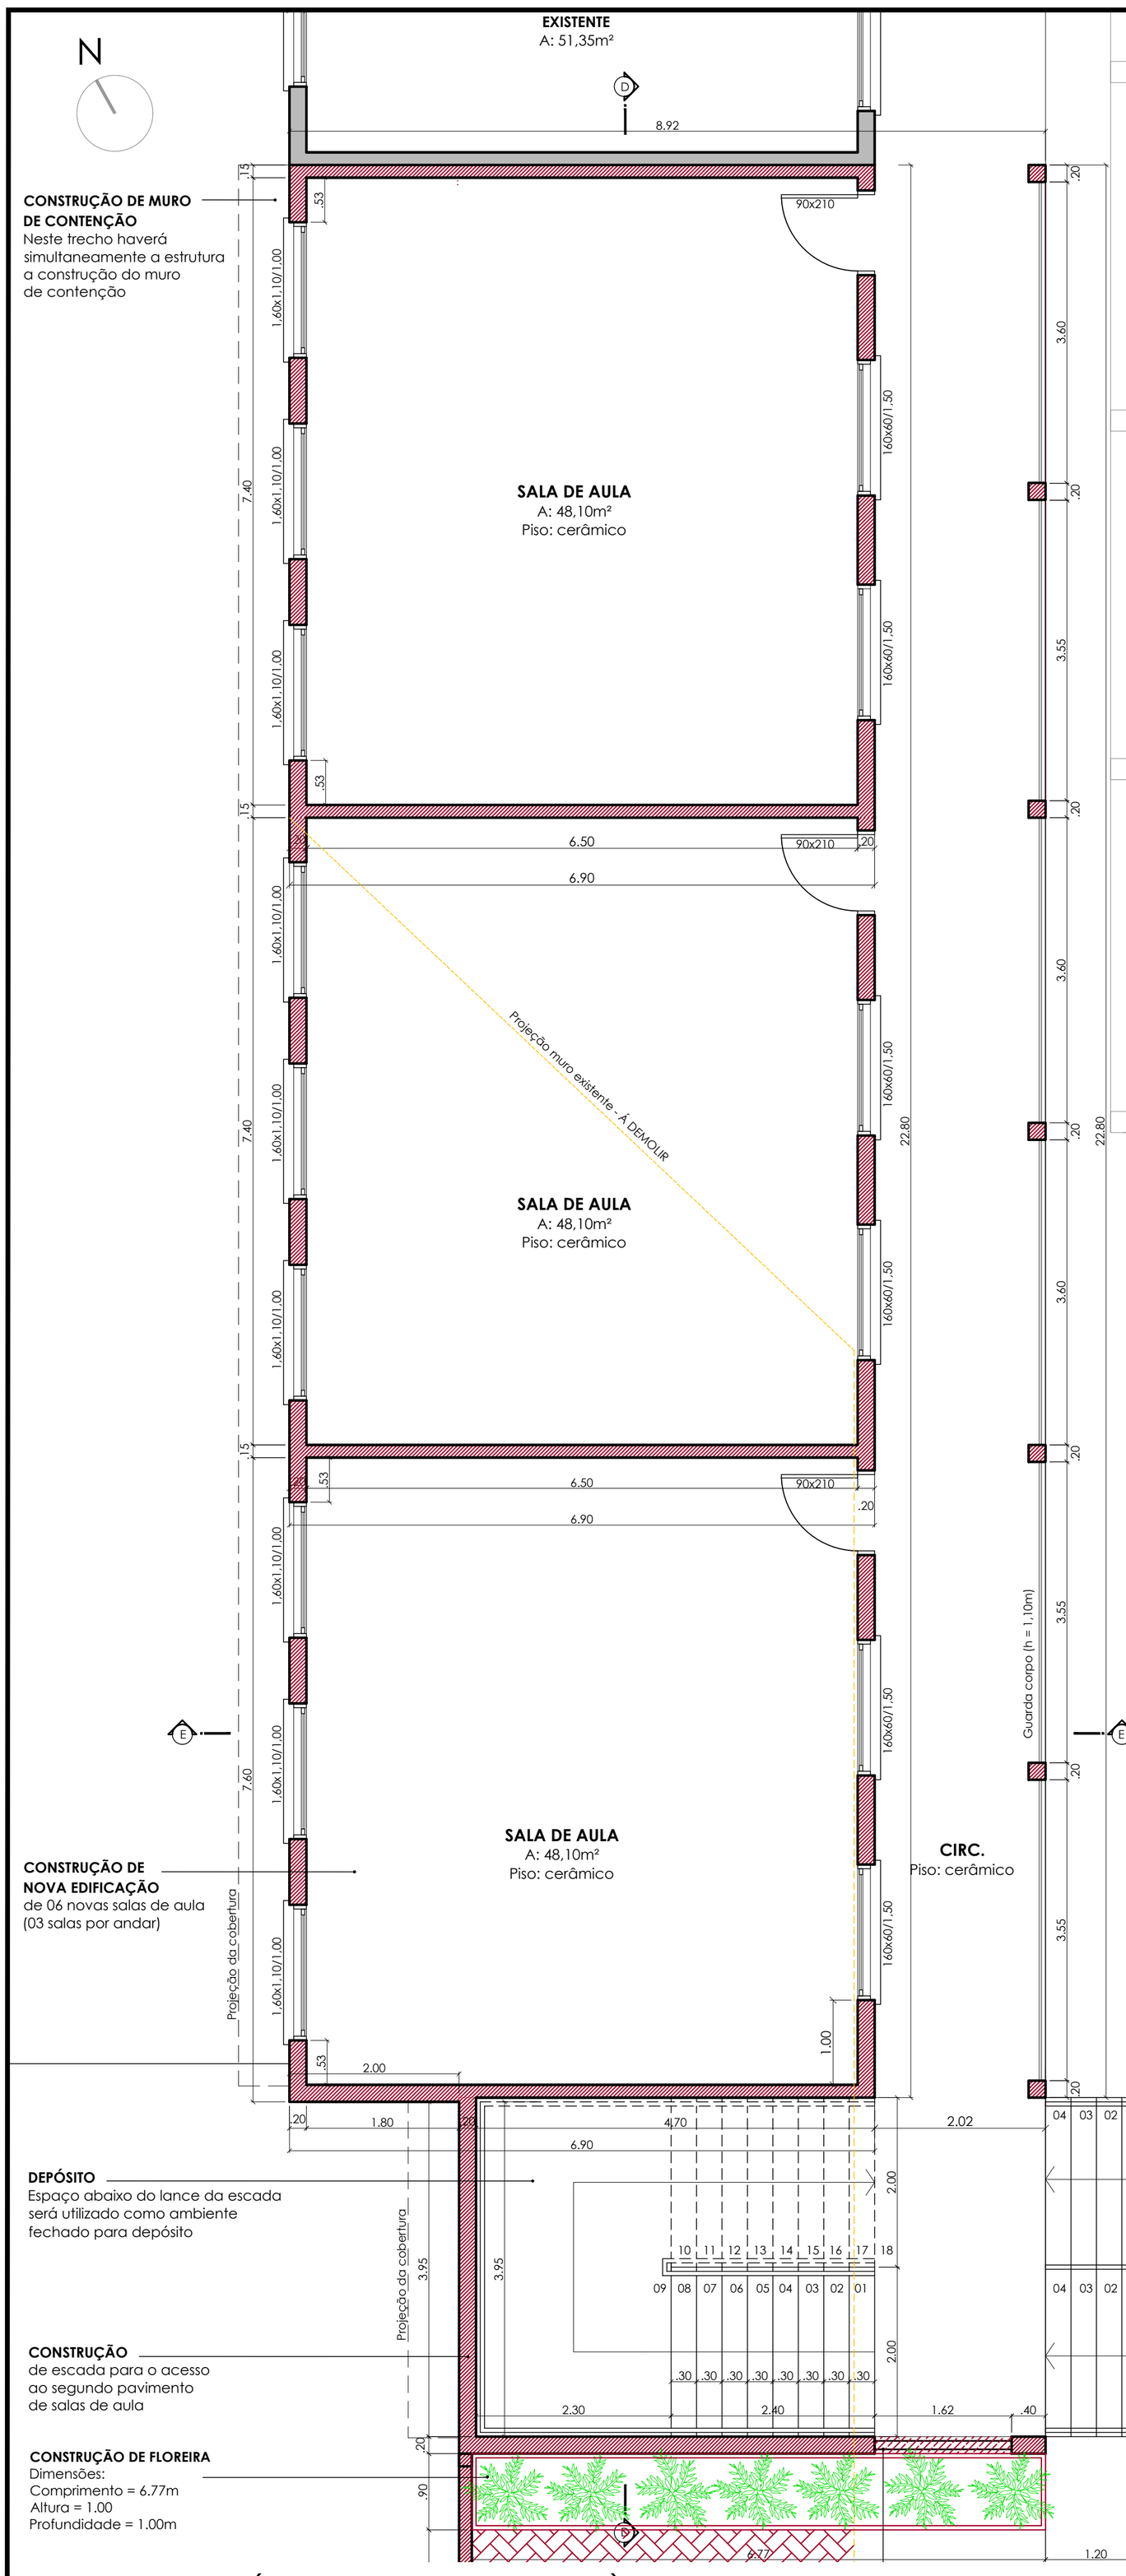

PLANTA BAIXA TÉRREO SALAS DE AULA | À CONSTRUIR

esc 1:50

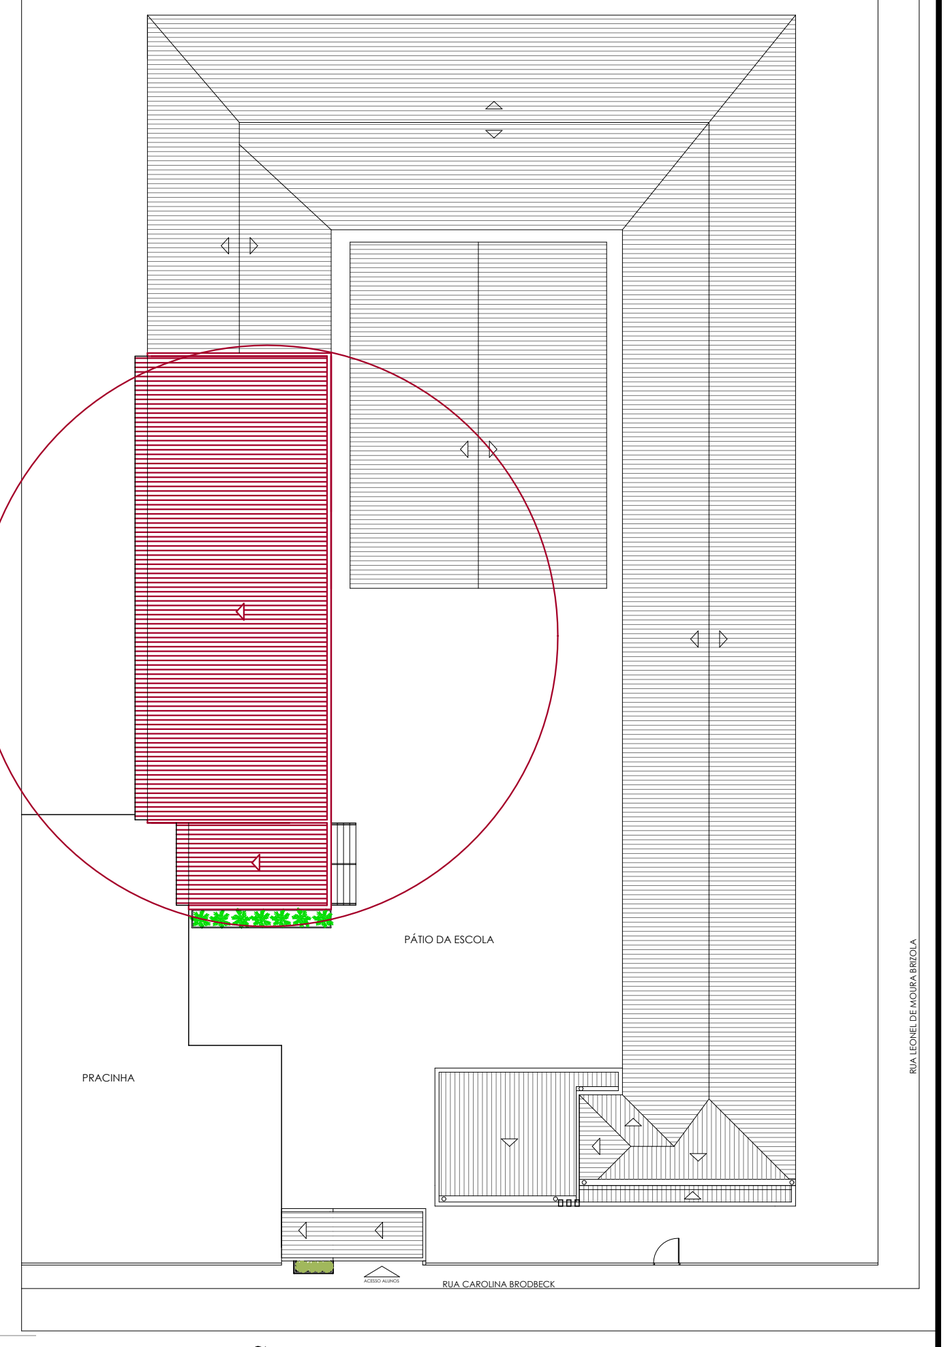

LOCALIZAÇÃO SALAS DE AULA

esc 1:250

Documento assinado digitalmente
CARINA ADRIANA MARTIN
Data: 08/06/2026 10:41:19-0300
Verifique em https://validar.iti.gov.br

Documento assinado digitalmente
GABRIELA BINSFELD
Data: 08/06/2026 11:40:22-0300
Verifique em https://validar.iti.gov.br

PREFEITURA MUNICIPAL DE
TAQUARA

RUA TRISTÃO MONTEIRO, 1278, CENTRO - TAQUARA/RS - CEP: 95600-000

ENDEREÇO DA OBRA: RUA CAROLINA BRODBECK - TAQUARA/RS

ARQ. CARINA ADRIANA MARTIN

PREFEITURA MUNICIPAL DE TAQUARA

ESPECIFICAÇÕES:
AMPLIAÇÃO EMEF CALISTO EULÁLIO LETTI - SALAS DE AULA

DESENHO:
ARQ. GABRIELA BINSFELD

DATA:	ESCALA:	ÁREA TOTAL:	PRANCHA:
ABRIL/26	1/50		05/09