




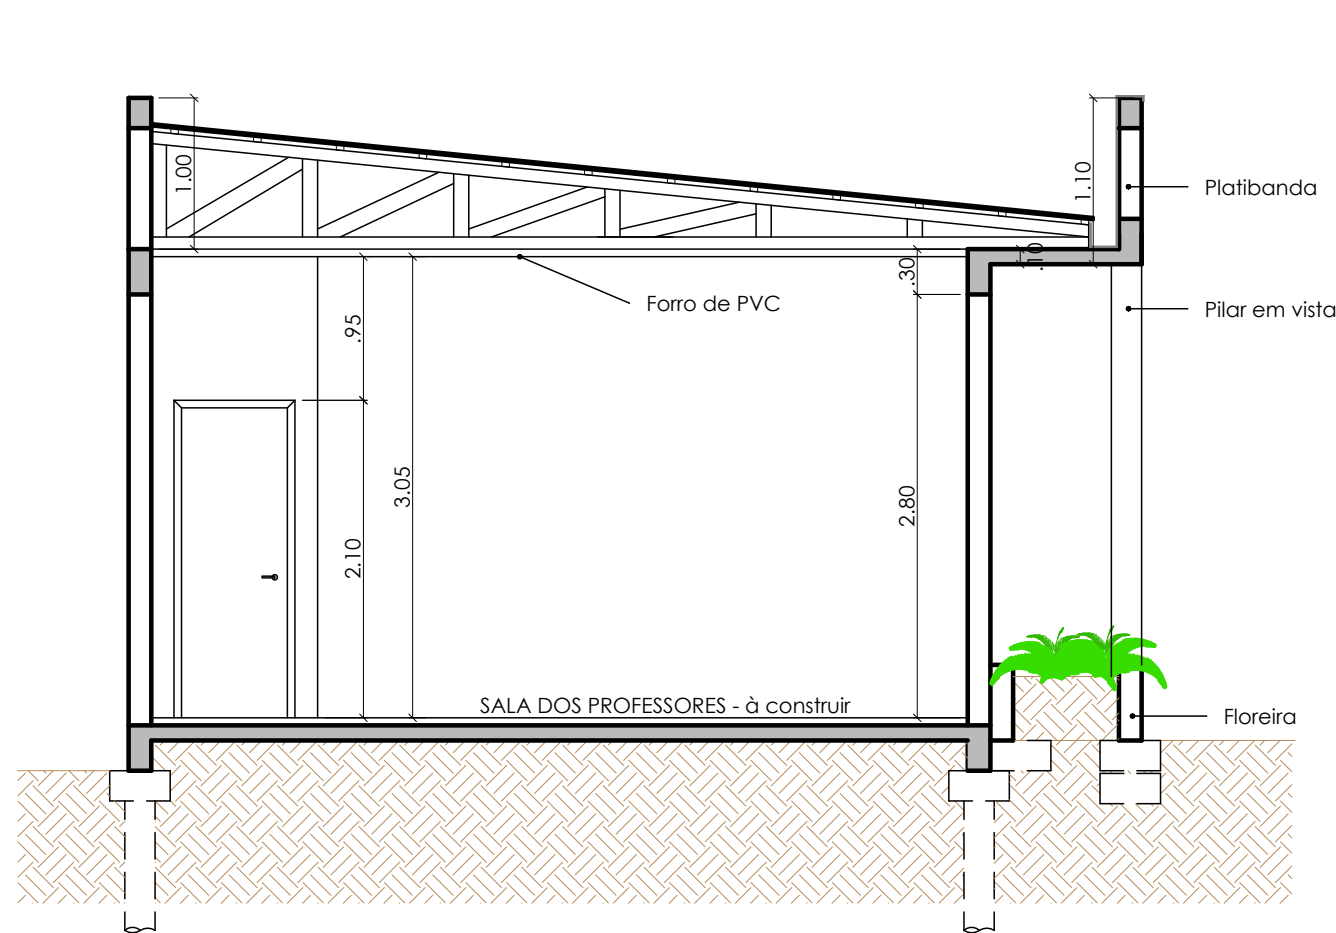


CORTE B.B'
esc 1:50

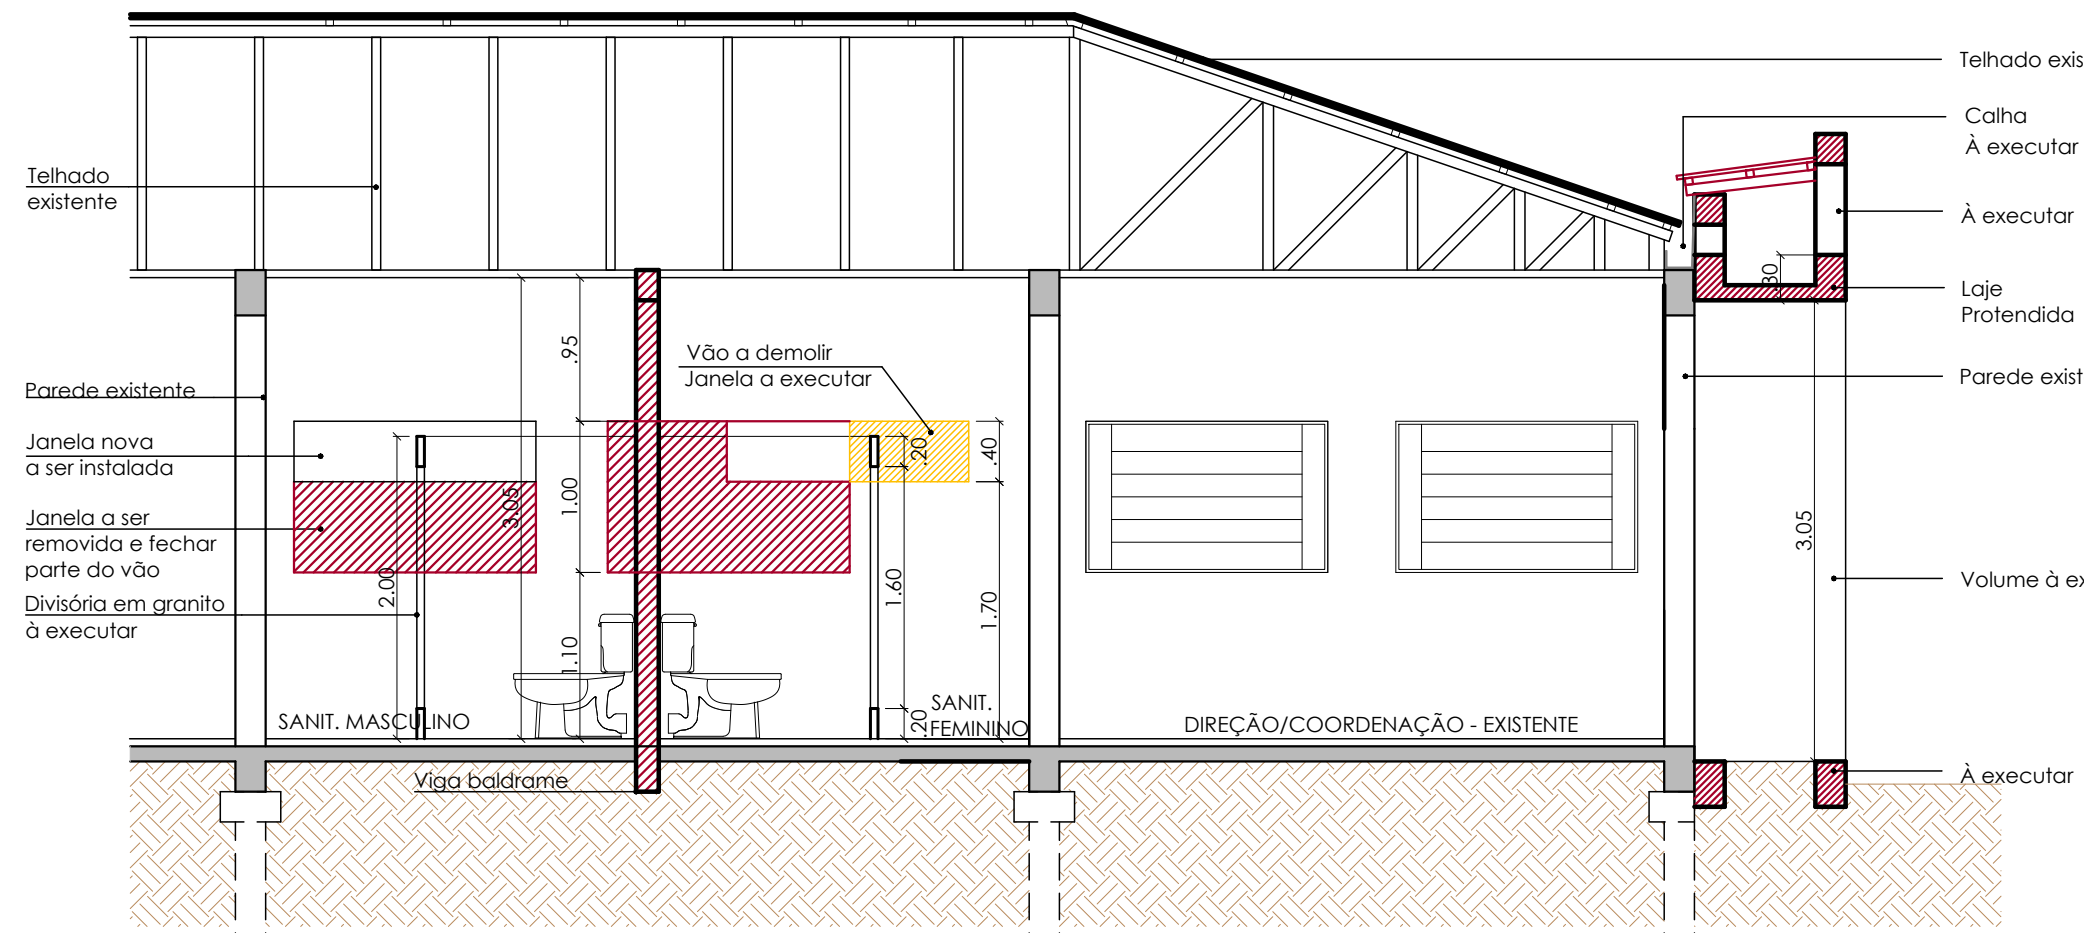


CORTE C.C'
esc 1:50

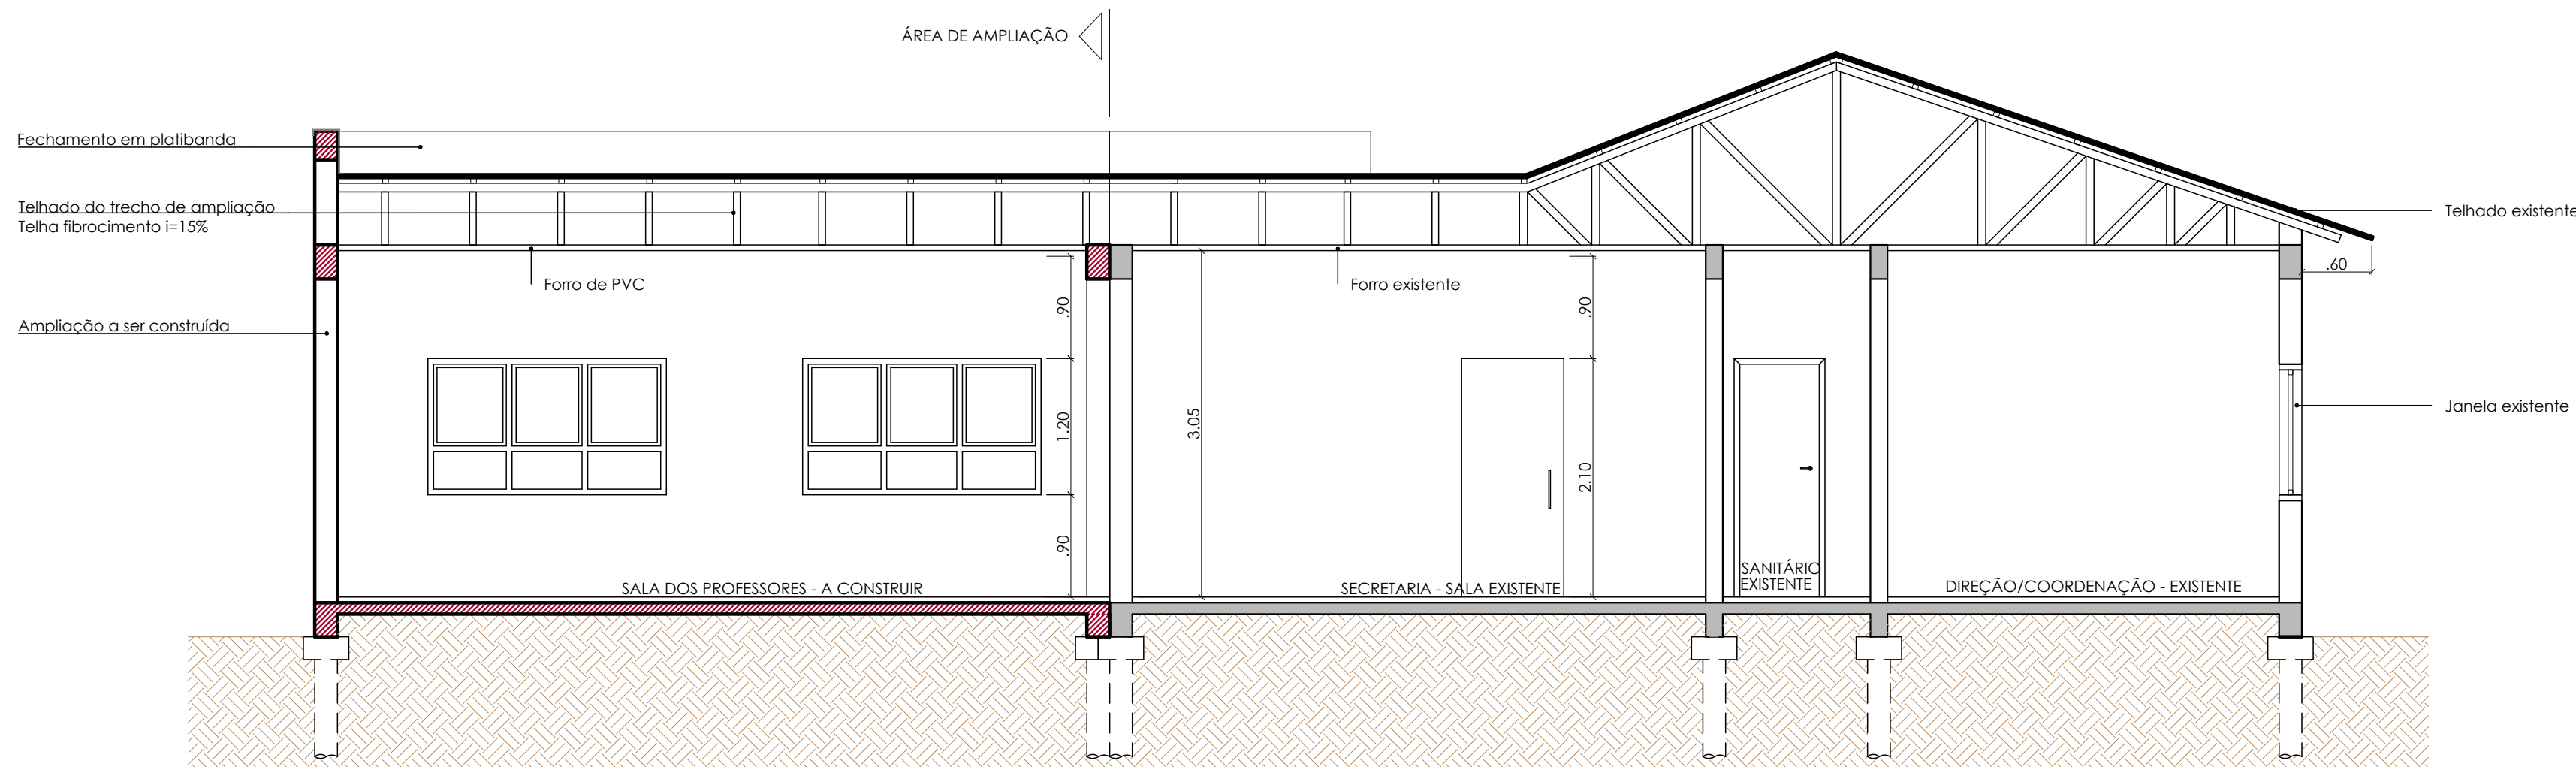

CORTE A.A'
esc 1:50

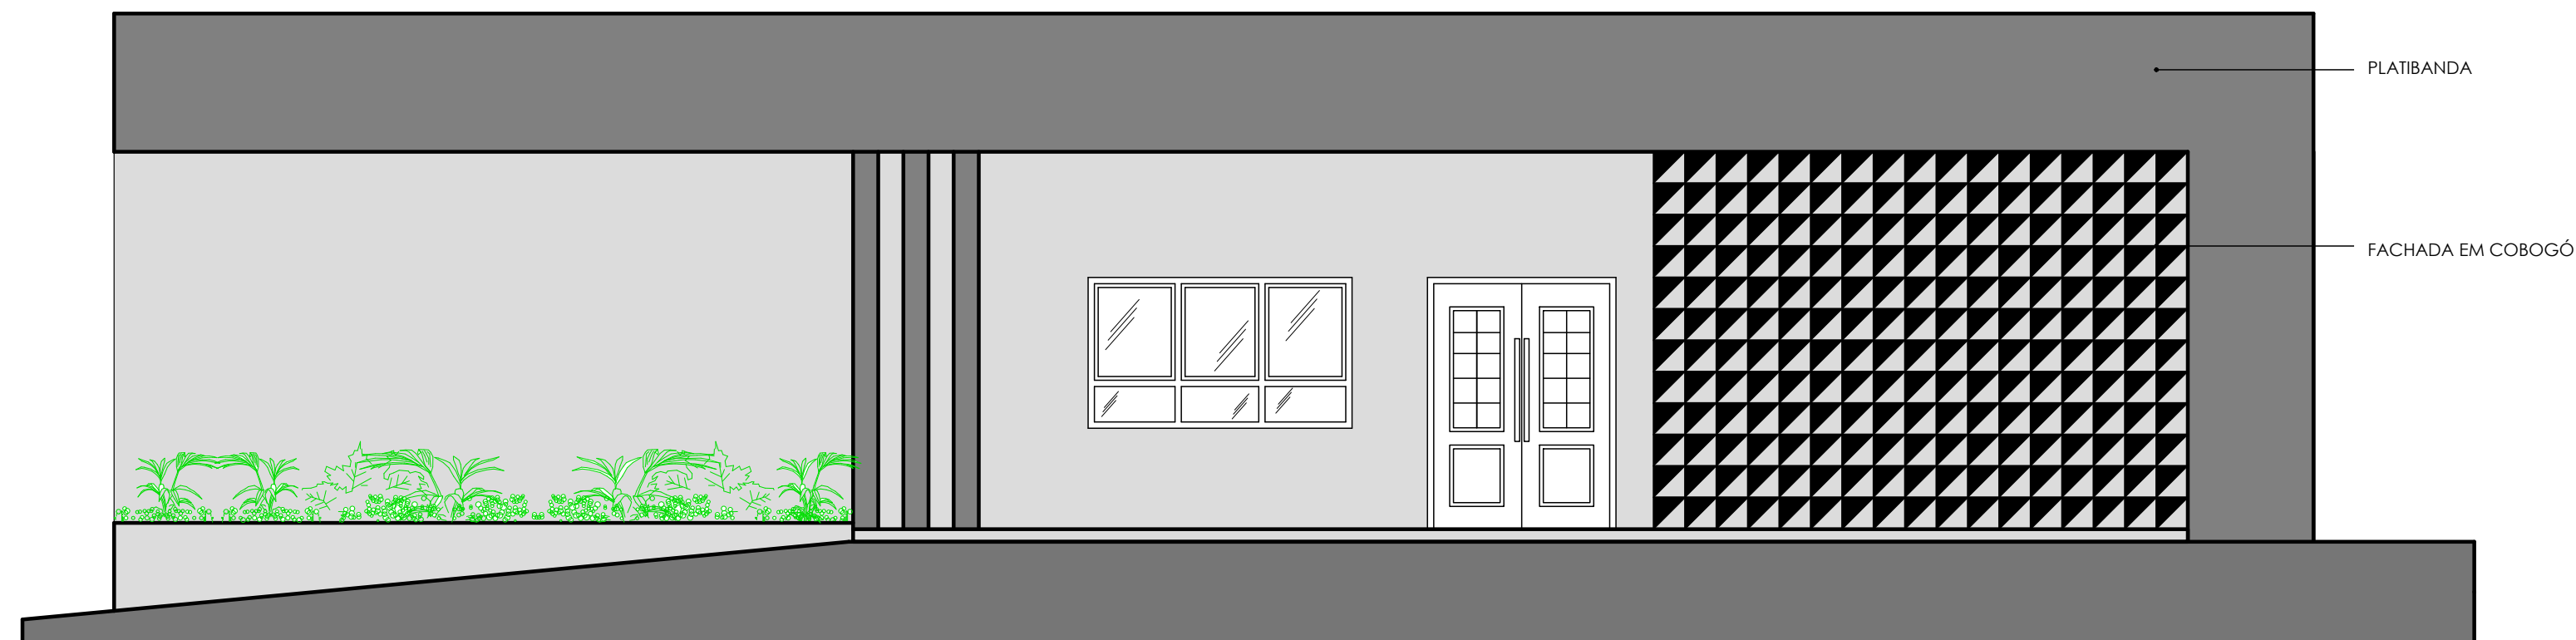

FACHADA PRINCIPAL
esc 1:50

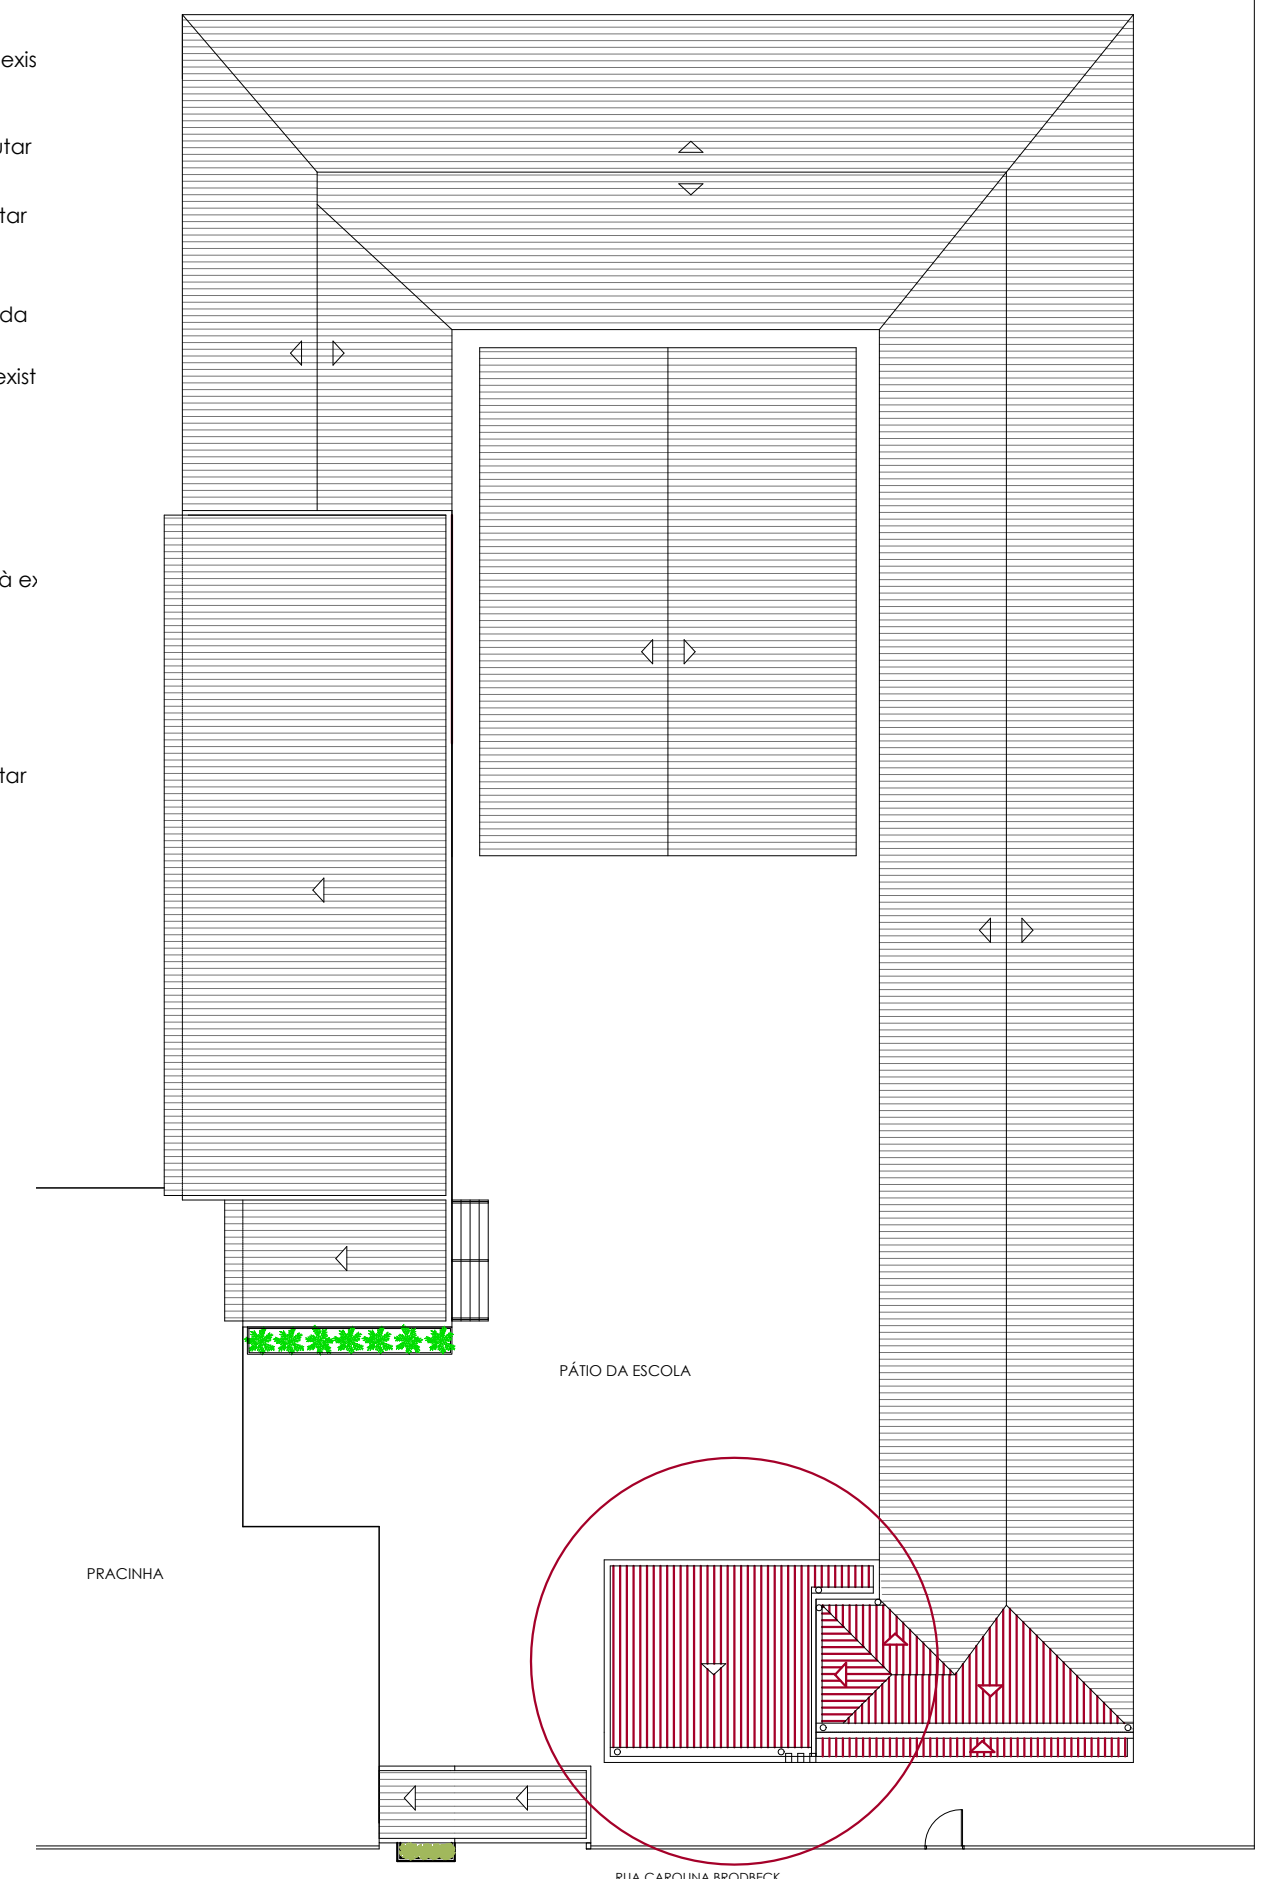

LOCALIZAÇÃO SALA DOS PROFESSORES
esc 1:250

		PREFEITURA MUNICIPAL DE TAQUARA	
RUA TRISTÃO MONTEIRO, 1278, CENTRO - TAQUARA/RS - CEP: 95600-000			
ENDEREÇO DA OBRA: RUA CAROLINA BRODBECK - TAQUARA/RS			
ARQ. CARINA ADRIANA MARTIN		PREFEITURA MUNICIPAL DE TAQUARA	
ESPECIFICAÇÕES: AMPLIAÇÃO EMEF CALISTO EULÁLIO LETTI - CORTE E FACHADA		DESENHO:	
DATA: ABRIL/26	ESCALA: 1/50	ÁREA TOTAL:	PRANCHA: 04/09