



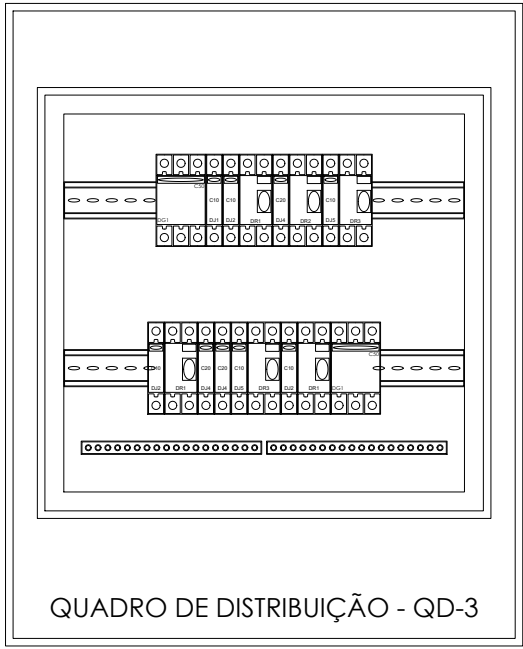

QUADRO DE CARGA - QD-3													
CIRC.	EQUIPAMENTOS	TOTAL	DISTRIBUIÇÃO NAS FASES (W)			CORRENTE (A)			DISJUNTOR	DR	CONDUTORES (mm²)	DIÂ	Ø"
Tag	DESCRIÇÃO	(W)	FASE A	FASE B	FASE C	FASE A	FASE B	FASE C	(A)	(A)/mA	FASE	TERRA	INCL
1	ILUMIN. SALA DOS PROF.	217	-	-	217	-	-	0,99	1x10	-	1,5	1,5	1,5
2	TOM. SALA DOS PROF.	1000	-	1000	-	-	4,55	-	1x20	2x25/30	2,5	2,5	2,5
3	AC 1	1800	1800	-	-	8,19	-	-	1x16	2x25/30	2,5	2,5	2,5
4	EMERGÊNCIA	20	-	-	20	-	-	0,1	1x16	2x25/30	2,5	2,5	2,5
5	ILUM. BANHEIROS	104	-	-	104	-	-	0,48	1x10	-	1,5	1,5	1,5
6	ILUM. FREITE	136	-	136	-	-	0,62	-	1x10	-	1,5	1,5	1,5
7	ILUM. GUARITA	70	-	-	70	-	-	0,32	1x10	-	1,5	1,5	1,5
8	TOM. GUARITA	200	-	200	-	-	0,91	-	1x20	2x25/30	2,5	2,5	2,5
9	AC GUARITA	1200	-	-	1200	-	-	5,46	1x16	2x25/30	2,5	2,5	2,5
10	QD-1	24582	8038	8400	8144	36,59	38,22	37,50	3x63	-	10,0	10,0	10,0
	INSTALAÇÃO GERAL	29329	9838	9736	9755	44,78	44,3	44,41	3x63	-	10,0	10,0	10,0
Quadro metólico de cargas - Alimentação vem da entrada de energia													

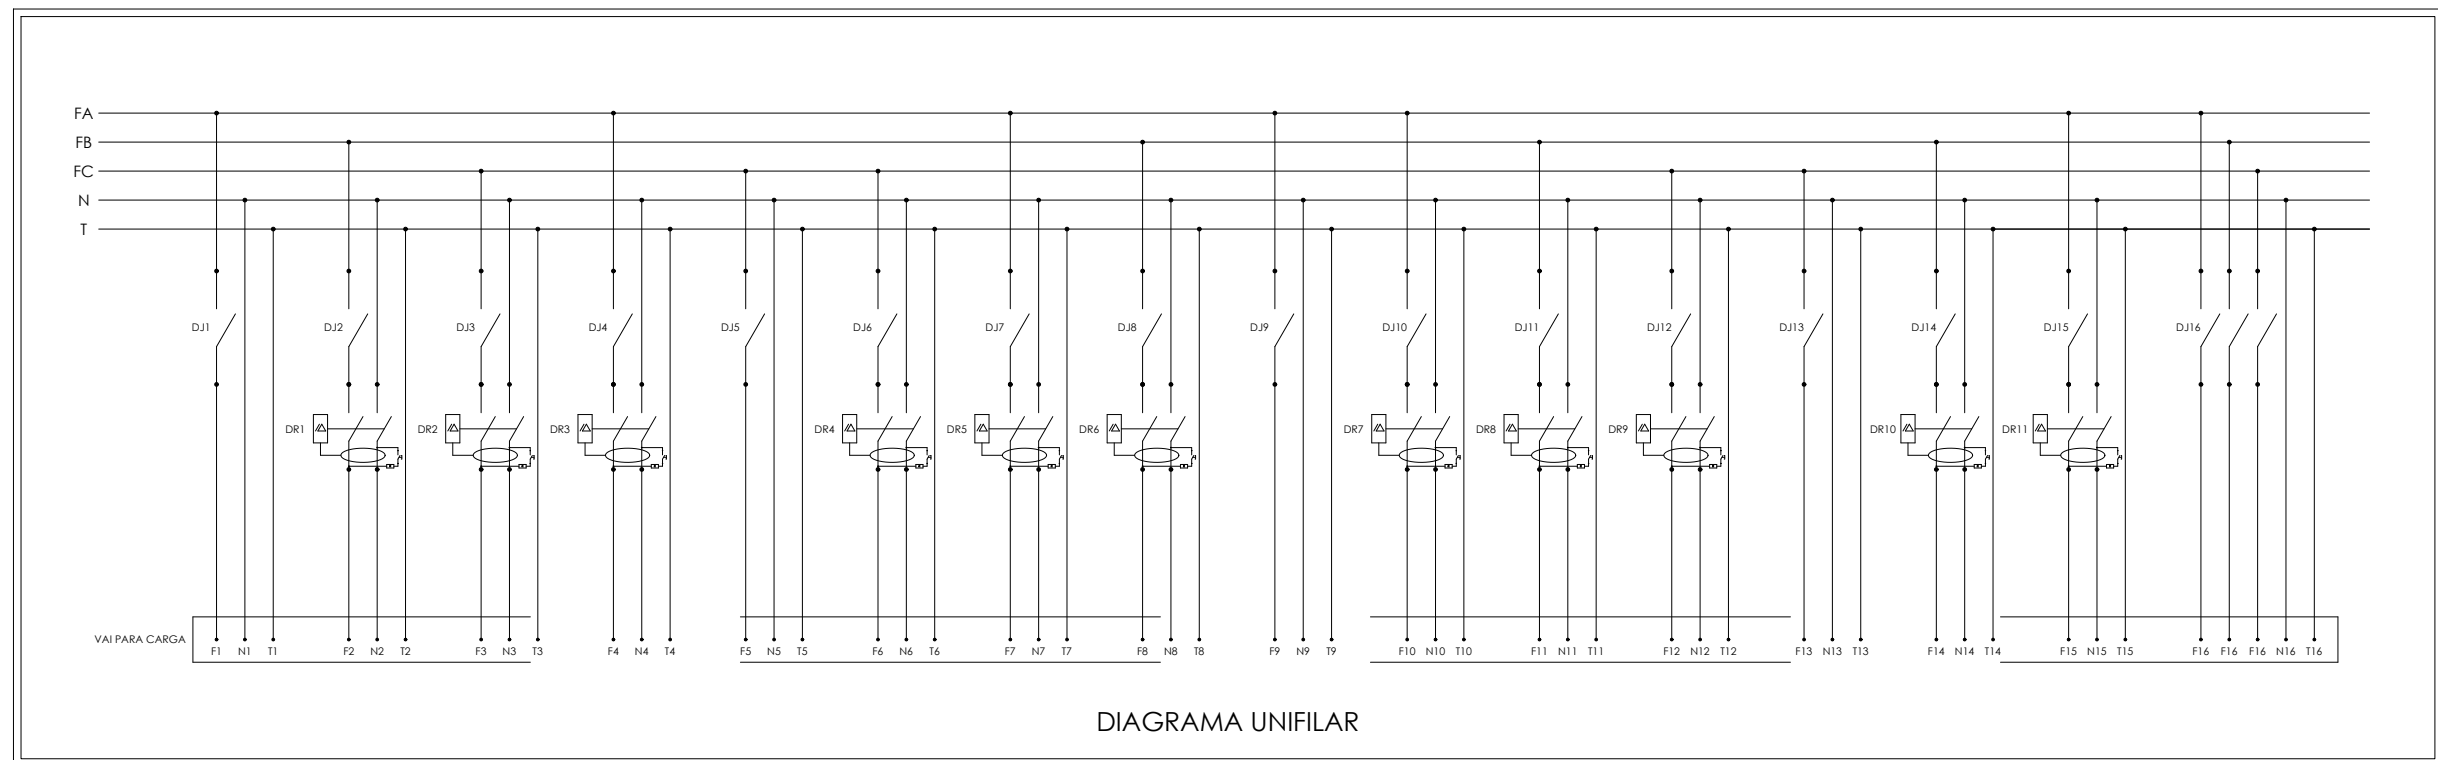

	PREFEITURA MUNICIPAL DE TAQUARA	
	RUA TRISTÃO MONTEIRO, 1278, CENTRO - TAQUARA/RS - CEP: 95600-000 - FONE: (051) 3541-9200	
ENDEREÇO DA OBRA: RUA CAROLINA BRODBECK, 1440 - BAIRRO FOGÃO GAÚCHO		
_____ ENG. ELETRICISTA ROBSON BENITES CORRÊA - CREA-RS 210193		_____ MUNICÍPIO DE TAQUARA
ESPECIFICAÇÕES: INSTALAÇÕES ELÉTRICAS - EMEF Calisto Eolalio Letti		DESENHO: ROBSON B CORRÊA
DATA: ABRIL/2026	ESCALA: INDICADA	ÁREA TOTAL: PRANCHA: 3-4