
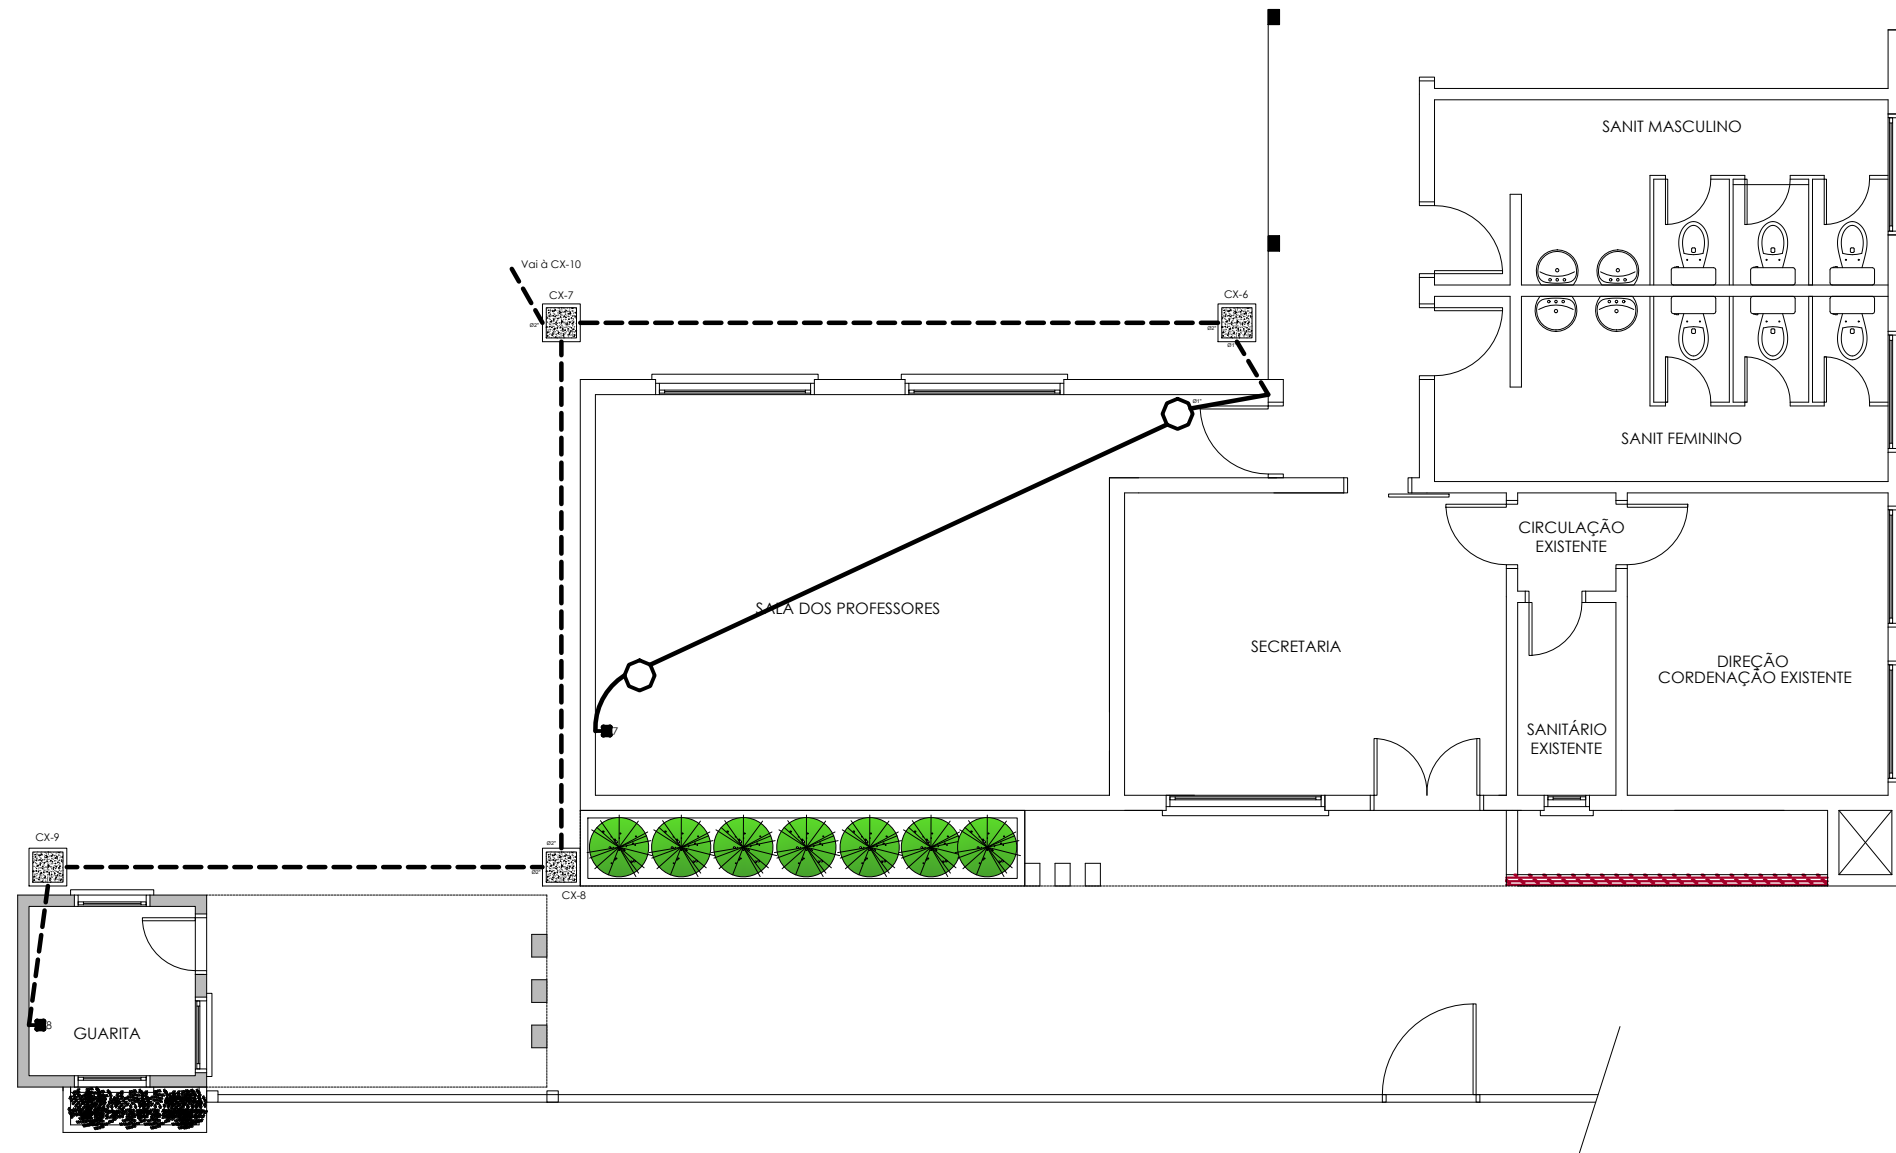
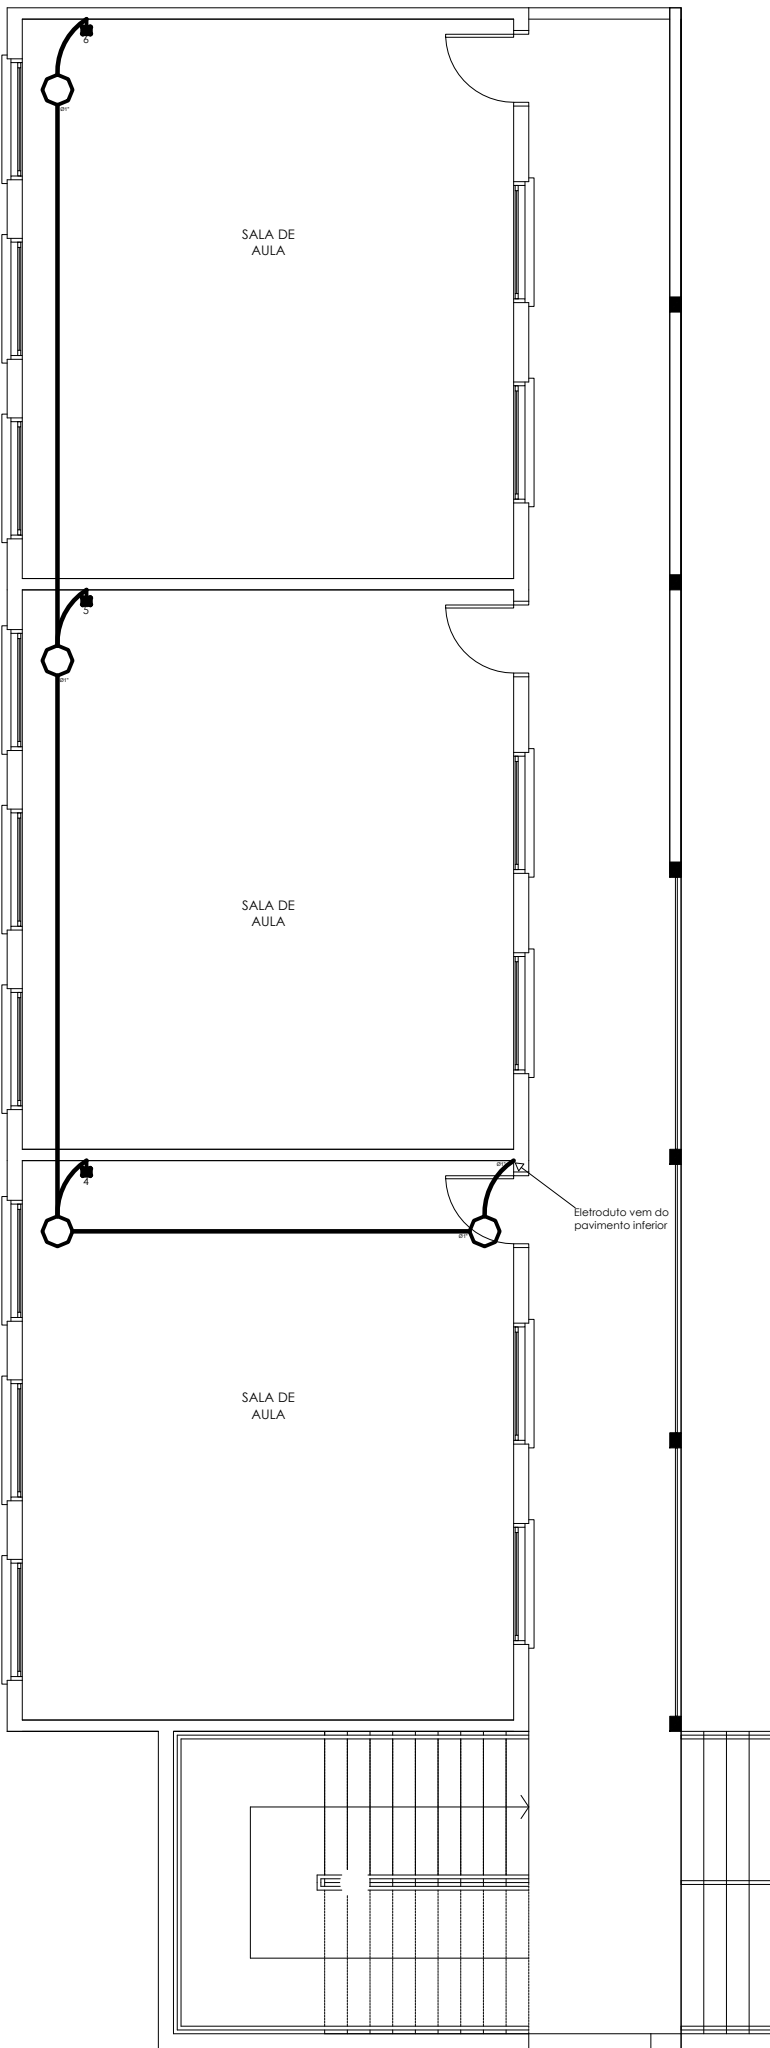


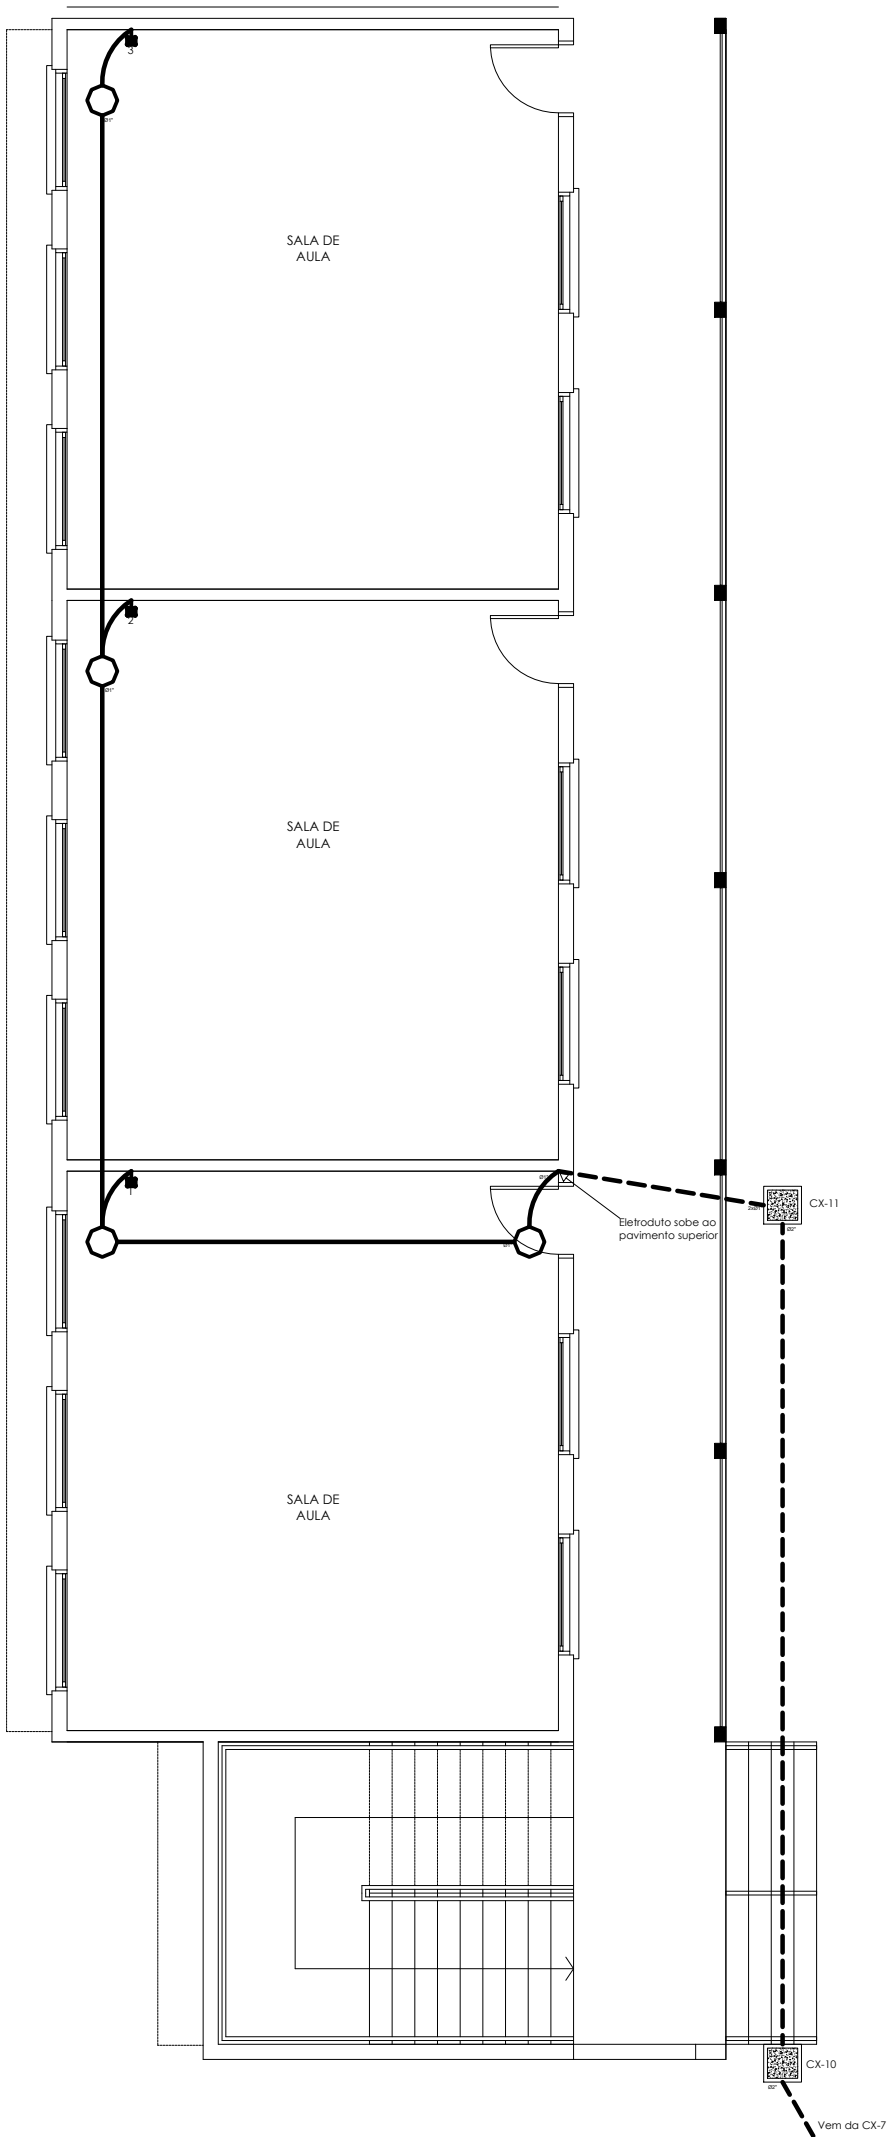

Legenda elétrica	
	Quadro de Distribuição
	Tomada Baixa Simples (0,3m) 2P+T 10A (Circuito 1)
	Tomada Média Simples (1,2m) 2P+T 10A (Circuito 1)
	Tomada Alta Simples (2,2m) 2P+T 10A (Circuito 1)
	Tomada Simples (0,3m) RJ45 (Ponto de Dados 1)
	Tomada Baixa Simples (0,3m) 2P+T 10A (Circuito 1)
	Tomada Média Simples (1,2m) 2P+T 10A (Circuito 1)
	Tomada Alta Simples (2,2m) 2P+T 10A (Circuito 1)
	Tomada Dupla (0,3m) RJ45 (Ponto de Dados 1 e 2)
	Interruptor Simples (1,2m) (Retorno A)
	Interruptor Duplo (1,2m) (Retorno A e B)
	Interruptor Triplo (1,2m) (Retorno A, B e C)
	Interruptor Simples com Tomada (1,2m) 2P+T (10A) (Circuito 1 - Retorno A)
	Interruptor Duplo com Tomada (1,2m) 2P+T (10A) (Circuito 1 - Retorno A e B)
	Interruptor Paralelo (1,2m) (Retorno A)
	Sensor de Presença de Parede (1,2m) (Retorno A)
	Relé Fotoelétrico (Retorno A)
	Luminária de Emergência - 30 LEDs
	Diâmetro do eletroduto em polegadas (1")
	Aterramento - Haste coperweld 5/8" - 2,4m
	Neutro - N, Fase - F, Proteção - T, Retorno - R (Circuito 1 - Retorno A - 1,5mm²)
	Caixa Octogonal PVC Instalada no Teto
	Luminária Arandela (Circuito 1 - Retorno A - 50W)
	Luminária Lâmpada TuboLED 600mm (Circuito 1 - Retorno A - 9W)
	Luminária Lâmpada TuboLED 1200mm (Circuito 1 - Retorno A - 18W)
	Luminária Lâmpada TuboLED 1500mm (Circuito 1 - Retorno A - 26W)
	Caixa de Concreto 0,4x0,4m
	Eletroduto embutido na alvenaria (diâmetro conforme indicação)
	Eletroduto enterrado 0,6m (diâmetro conforme indicação)

	PREFEITURA MUNICIPAL DE TAQUARA	
	RUA TRISTÃO MONTEIRO, 1278, CENTRO - TAQUARA/RS - CEP: 95600-000 - FONE: (051) 3541-9200	
ENDEREÇO DA OBRA: RUA CAROLINA BRODBECK, 1440 - BAIRRO FOGÃO GAÚCHO		
ENG. ELETRICISTA ROBSON BENITES CORRÊA - CREA-RS 210193		MUNICÍPIO DE TAQUARA
ESPECIFICAÇÕES: INSTALAÇÕES DE DADOS - EMEF Calisto Eolalio Letti		DESENHO: ROBSON B CORRÊA
DATA: ABRIL/2026	ESCALA: INDICADA	ÁREA TOTAL:
		PRANCHA: 4-4