


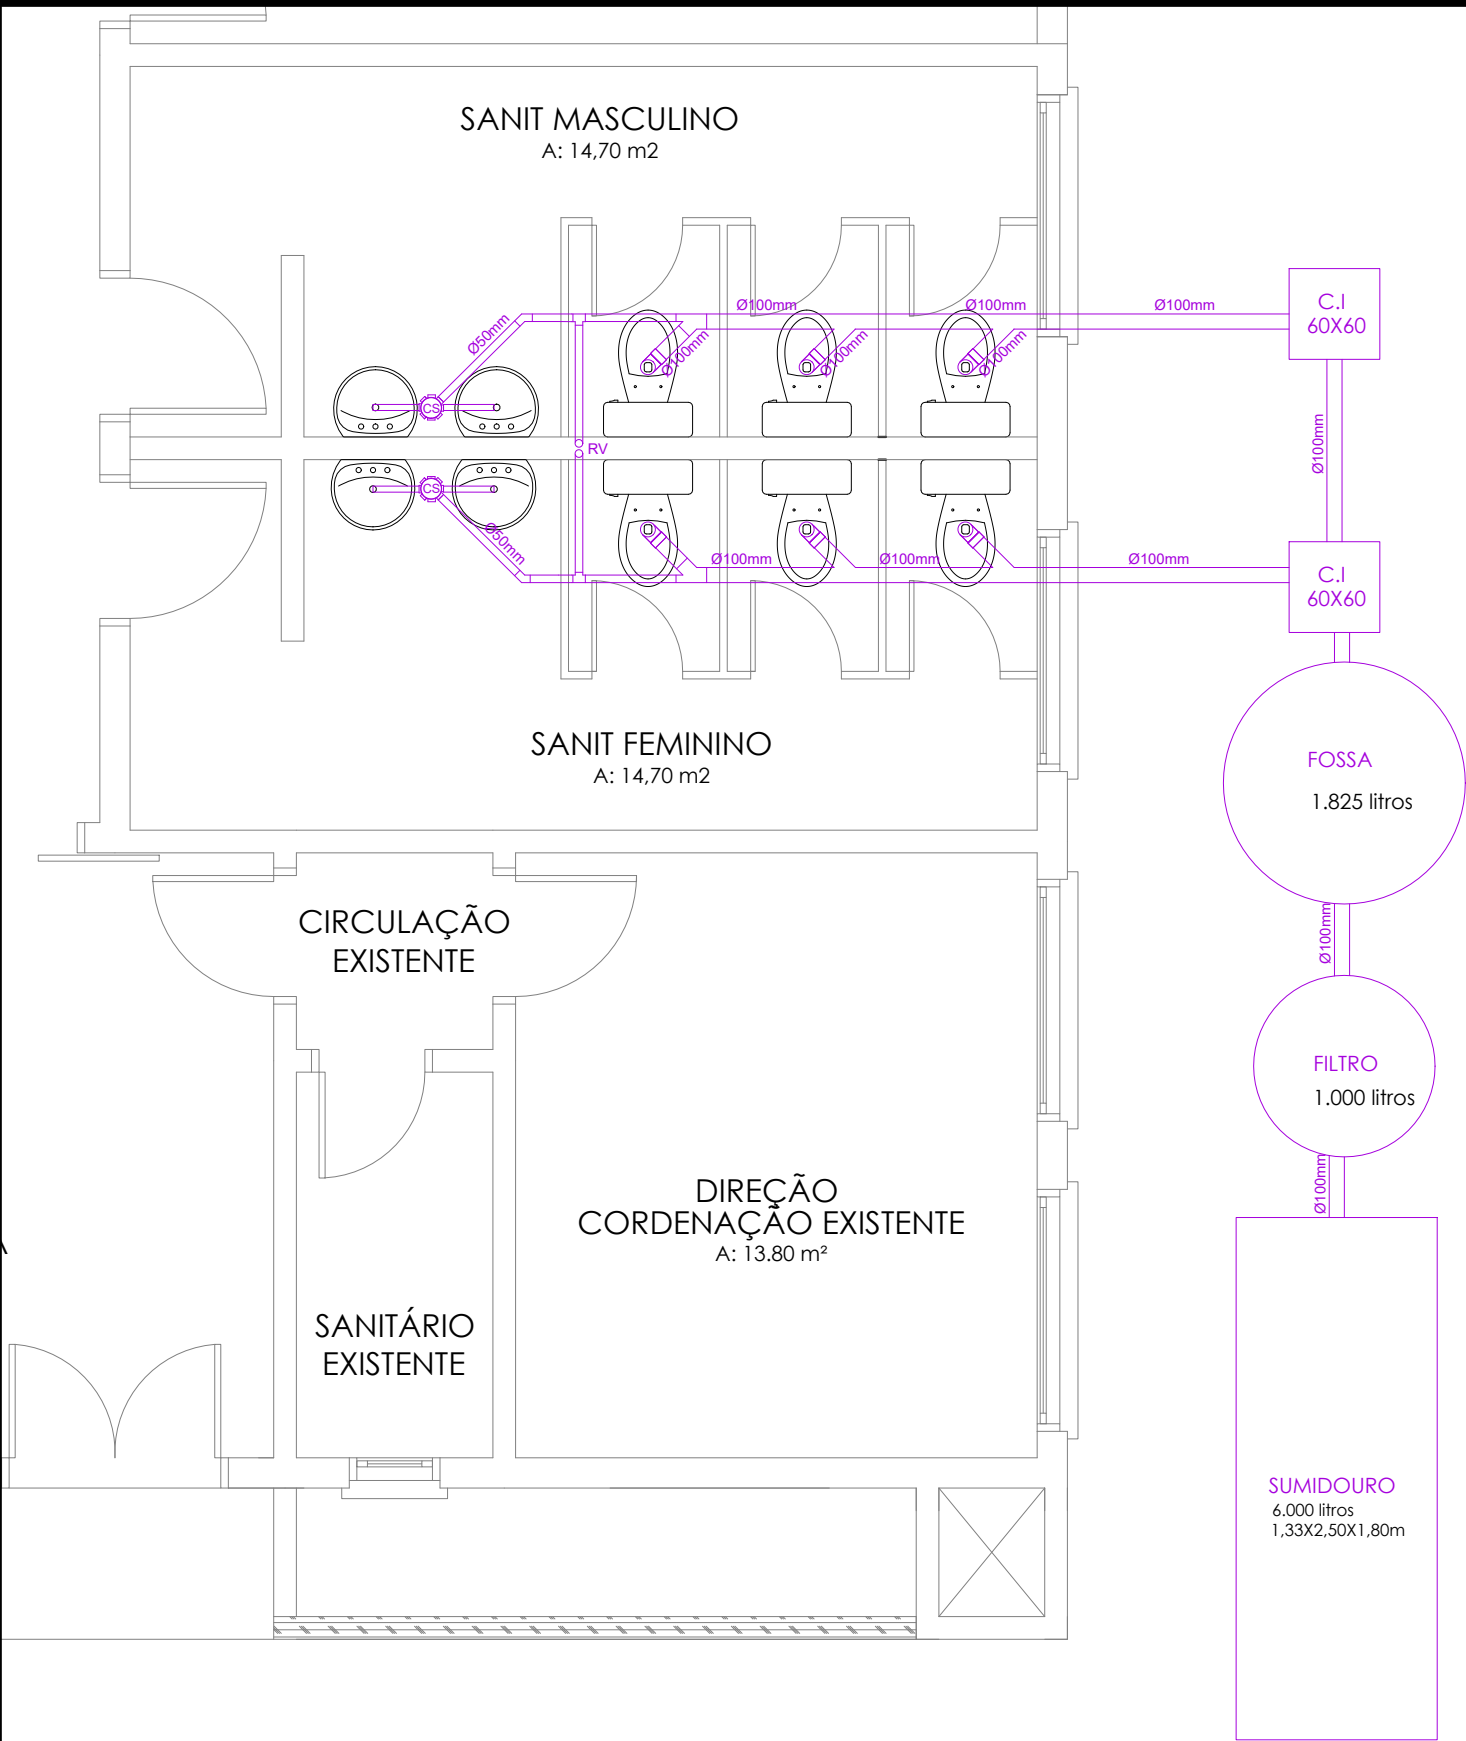

- LEGENDA:**
- RV Ramal de Ventilação
 - CS Caixa Sifonada
 - C.I Caixa de Inspeção

	PREFEITURA MUNICIPAL DE TAQUARA		
	RUA TRISTÃO MONTEIRO, 1278, CENTRO - TAQUARA/RS - CEP: 95600-000		
	ENDEREÇO DA OBRA: RUA CAROLINA BRODBECK - TAQUARA/RS		
ARQ. CARINA ADRIANA MARTIN		PREFEITURA MUNICIPAL DE TAQUARA	
ESPECIFICAÇÕES: AMPLIAÇÃO EMEF CALISTO EULÁLIO LETTI-HIDROSSANITÁRIO		DESENHO: ARQ. GABRIELA BINSFELD	
DATA: ABRIL/26	ESCALA: 1/50	ÁREA TOTAL:	PRANCHA: 09/09