




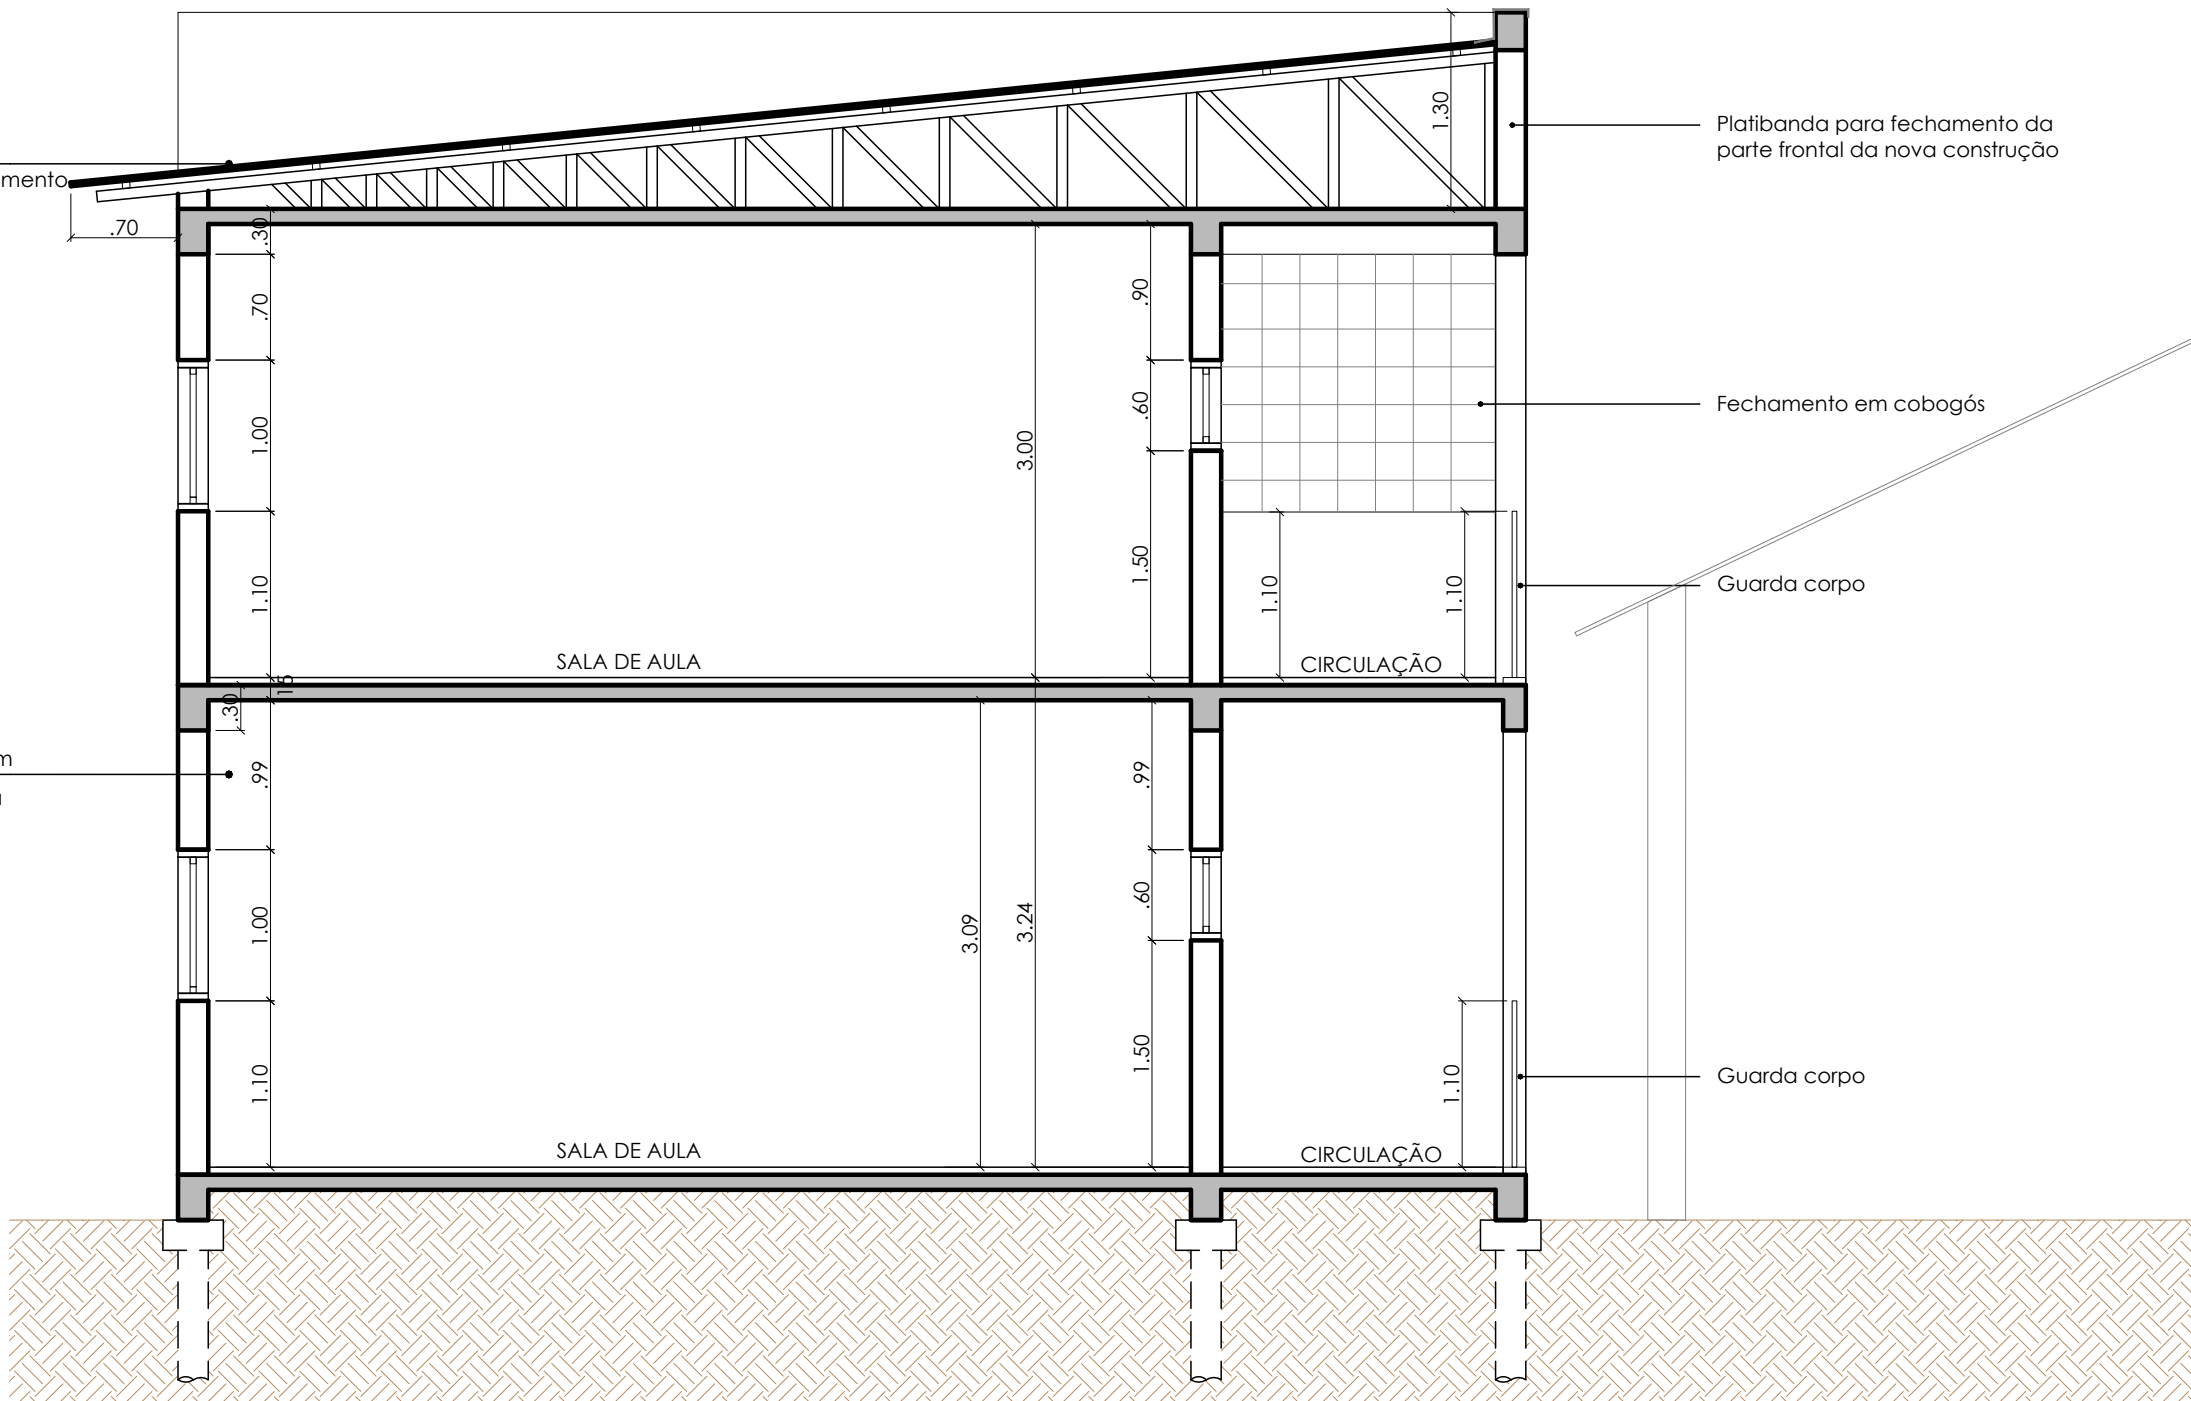


CORTE E.E'  
esc 1:50

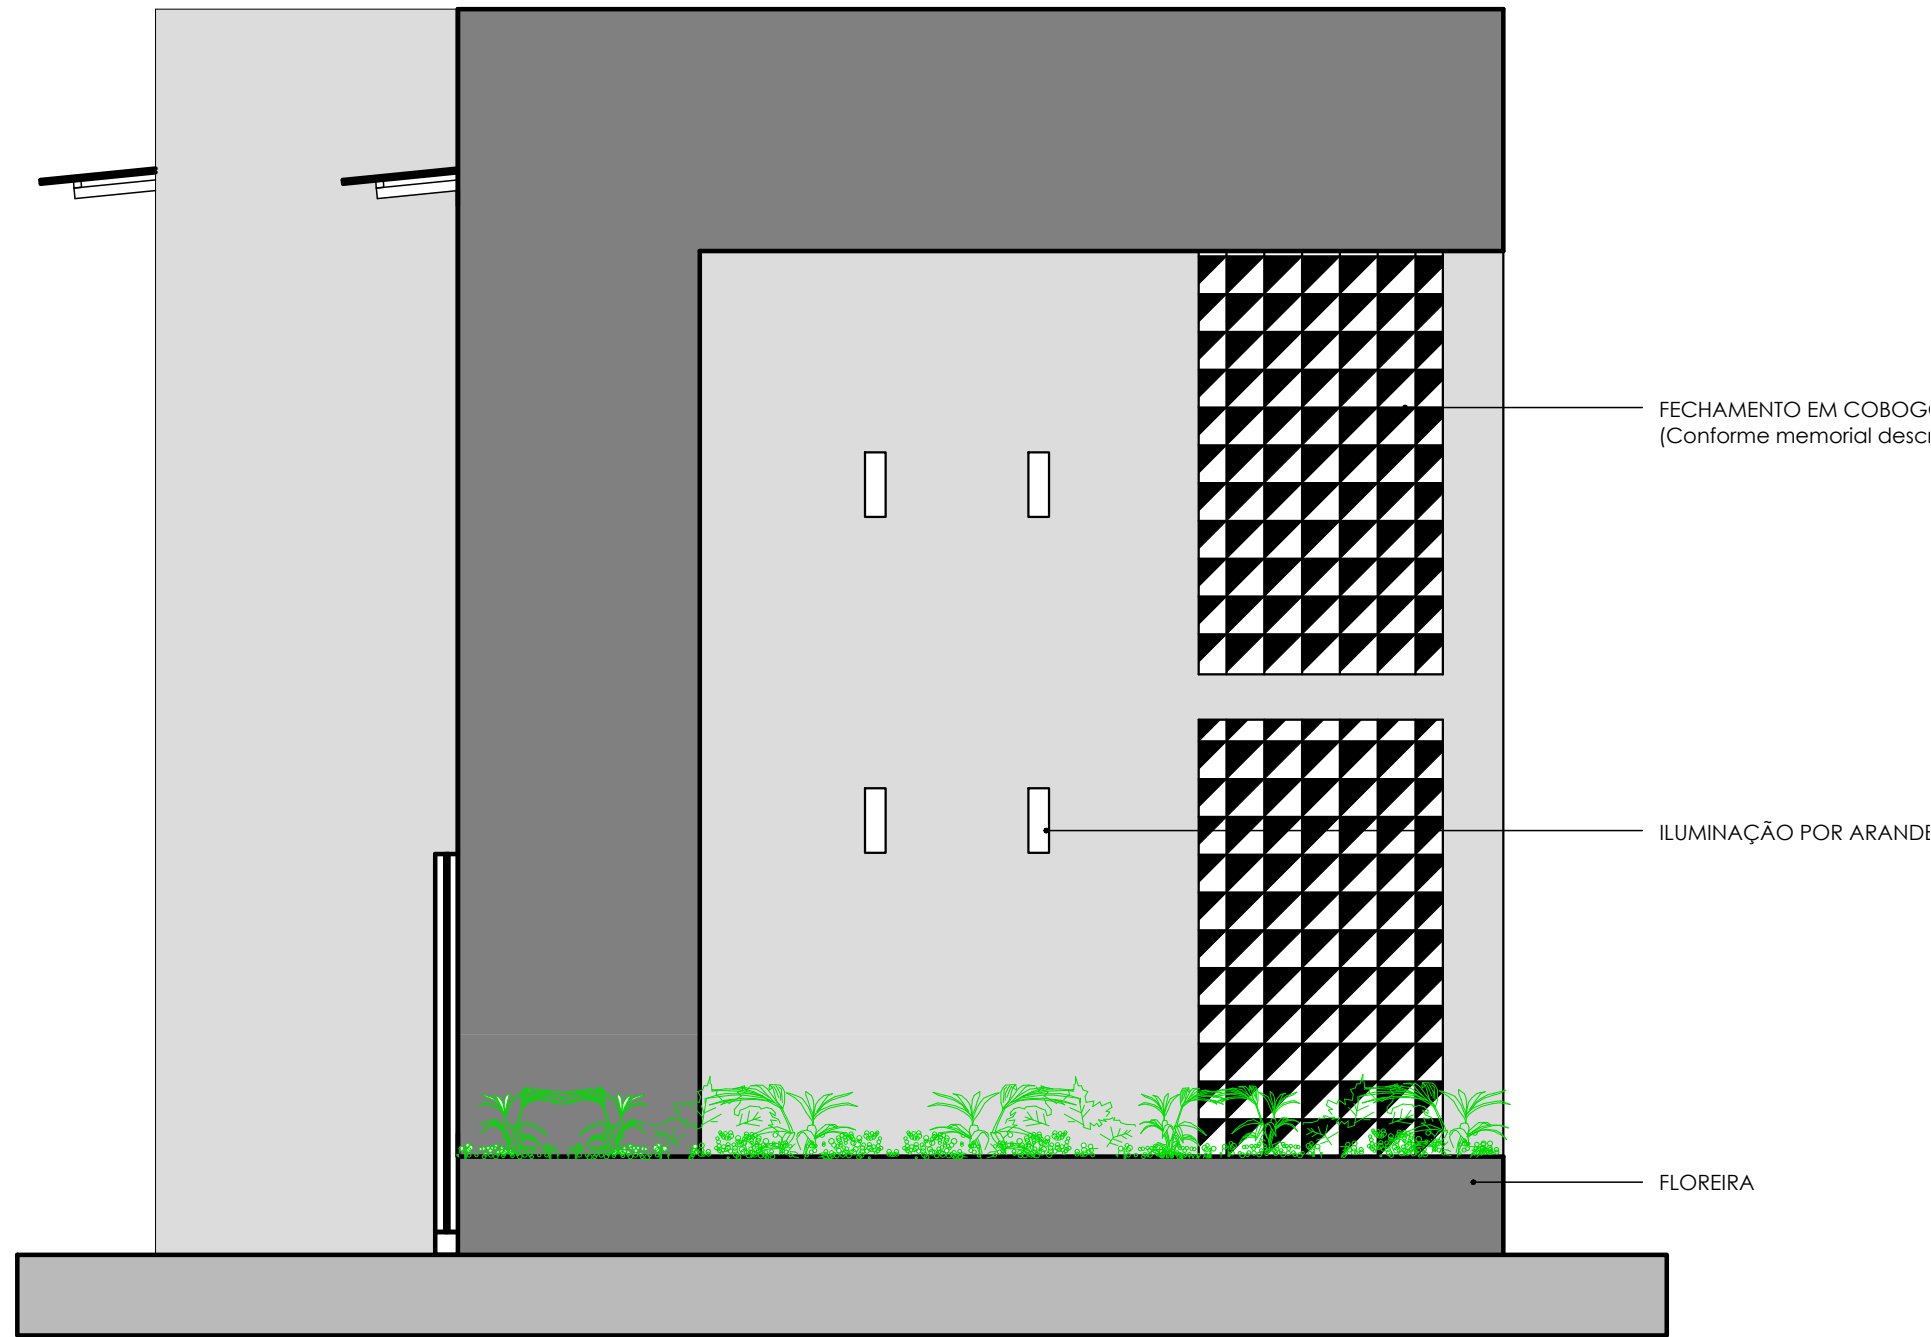

FACHADA PRINCIPAL  
esc 1:50

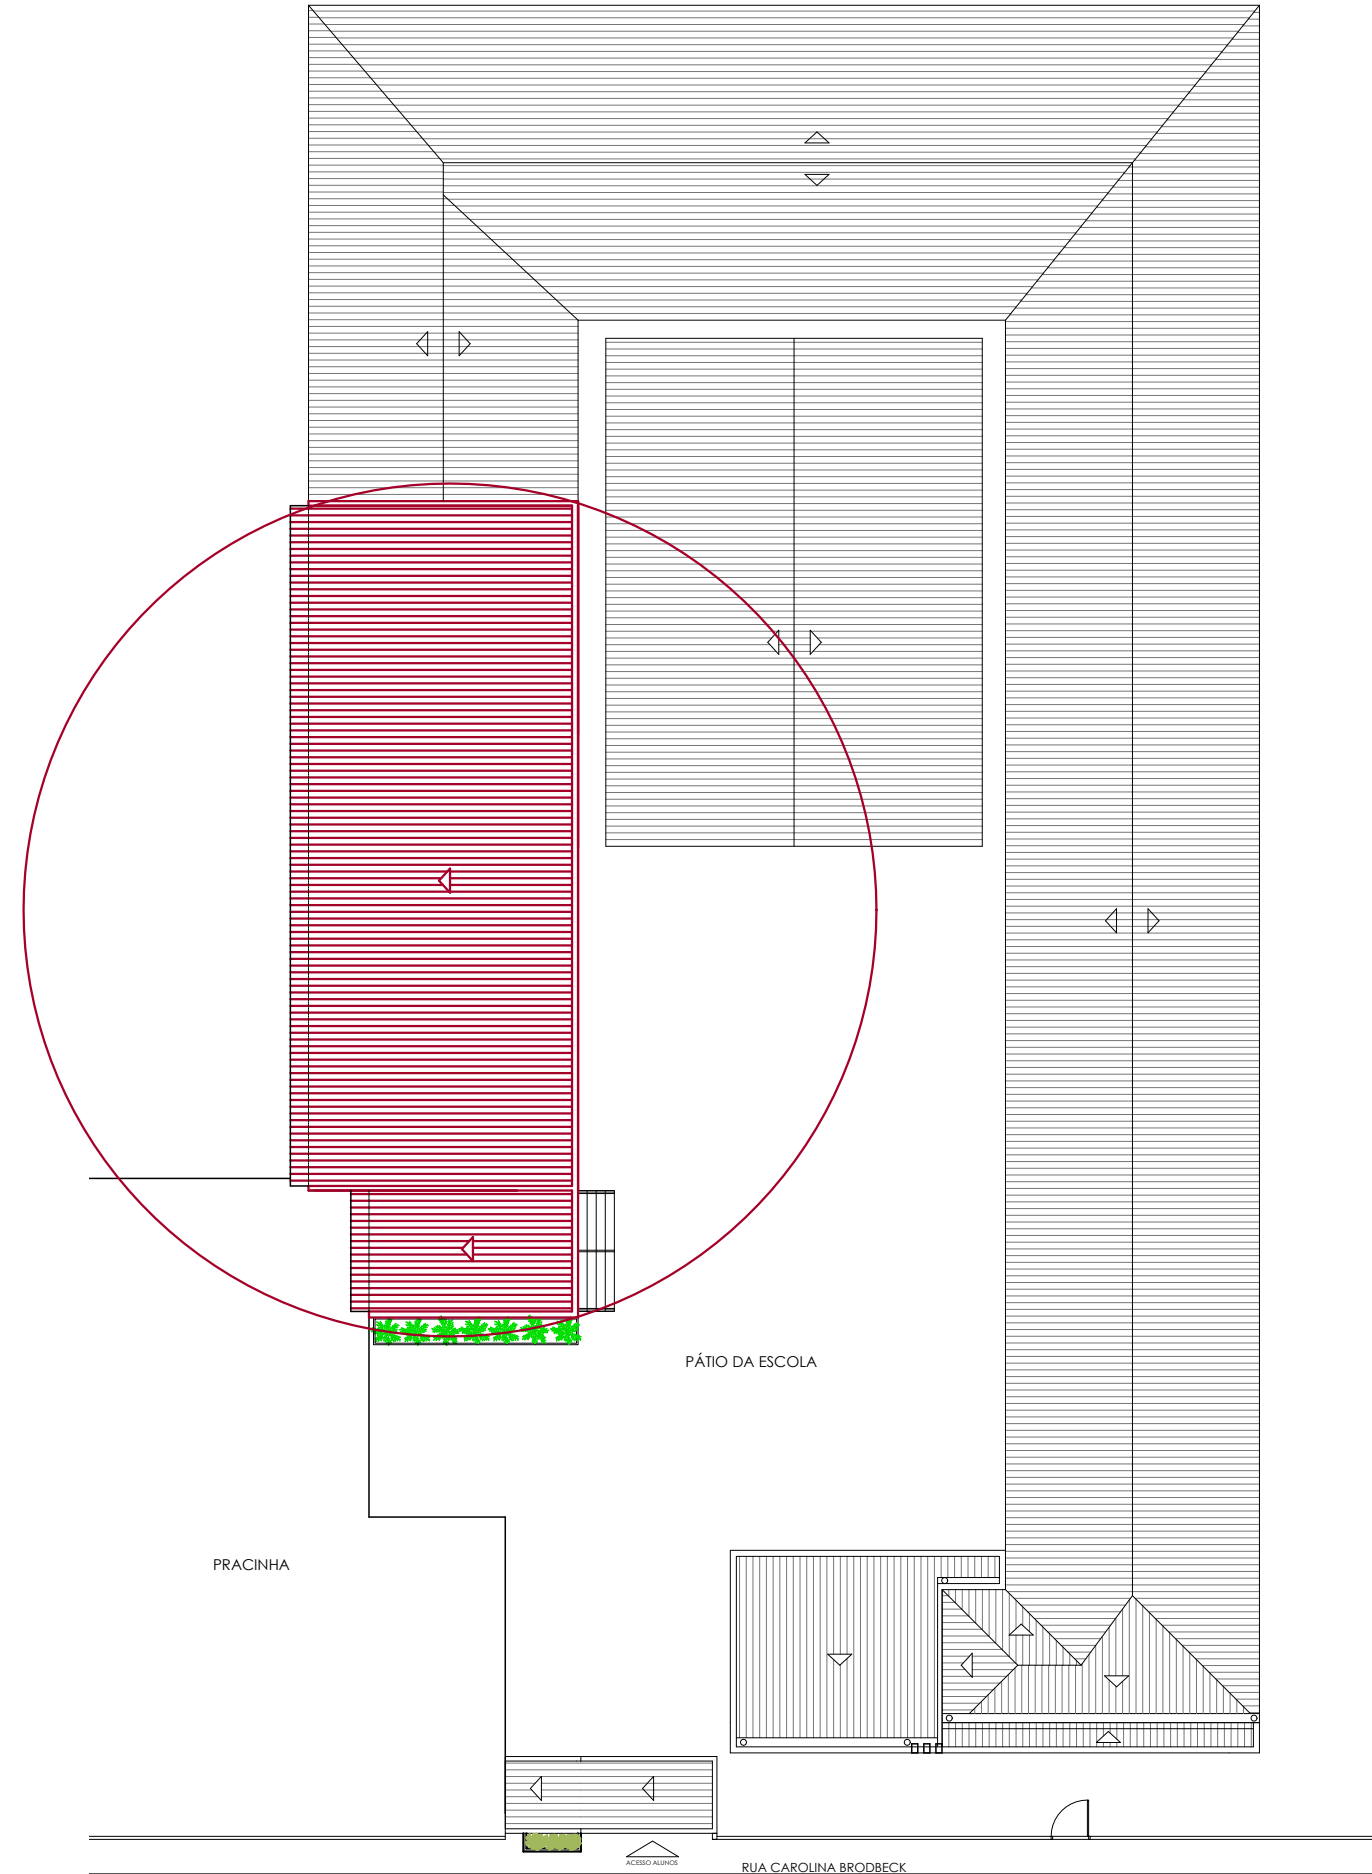

LOCALIZAÇÃO SALAS DE AULA  
esc 1:250

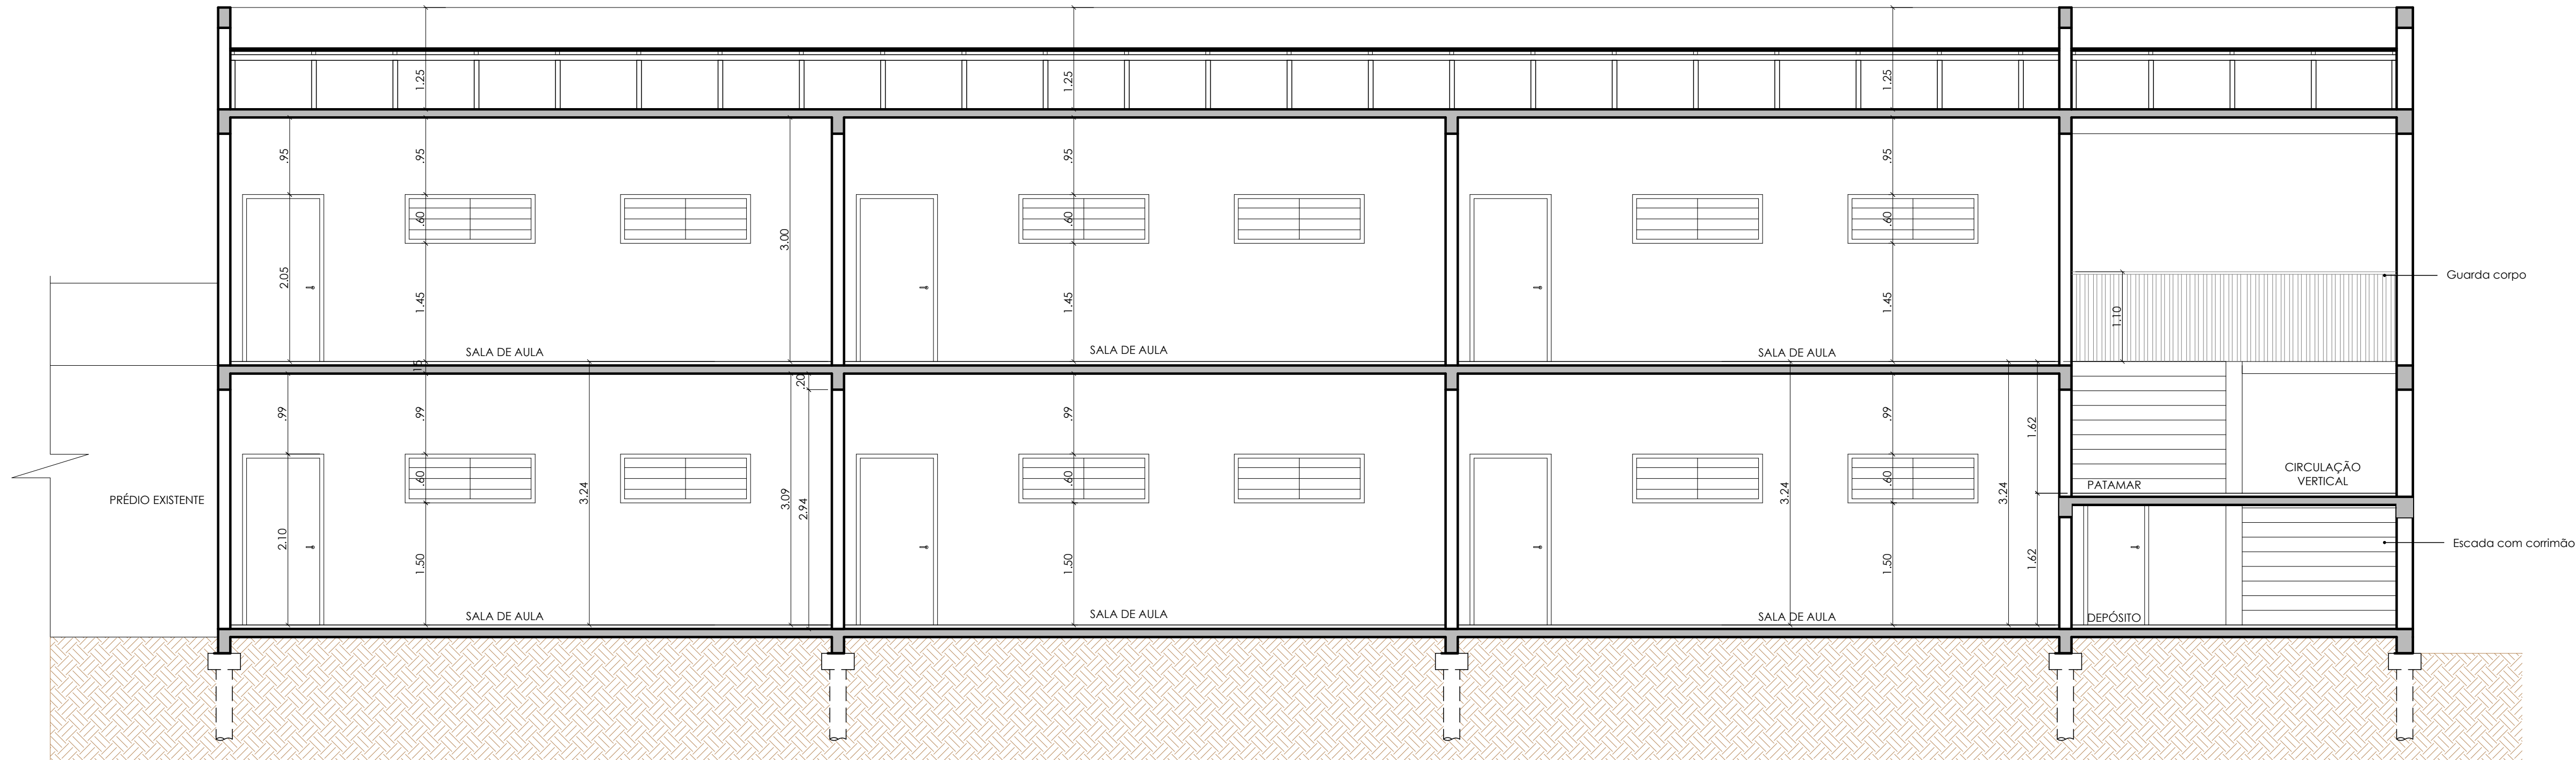

CORTE D.D'  
esc 1:50

|                                                                                       |                 |                                                      |                                    |
|---------------------------------------------------------------------------------------|-----------------|------------------------------------------------------|------------------------------------|
|  |                 | PREFEITURA MUNICIPAL DE<br>TAQUARA                   |                                    |
| RUA TRISTÃO MONTEIRO, 1278, CENTRO - TAQUARA/RS - CEP: 95600-000                      |                 | ENDEREÇO DA OBRA: RUA CAROLINA BRODBECK - TAQUARA/RS |                                    |
| ARQ. CARINA ADRIANA MARTIN                                                            |                 | PREFEITURA MUNICIPAL DE TAQUARA                      |                                    |
| ESPECIFICAÇÕES:<br>AMPLIAÇÃO EMEF CALISTO EULÁIO LETTI-SALA DOS PROFESSORES           |                 |                                                      | DESENHO:<br>ARQ. GABRIELA BINSFELD |
| DATA:<br>ABRIL/26                                                                     | ESCALA:<br>1/50 | ÁREA TOTAL:                                          | PRANCHA:<br>07/09                  |