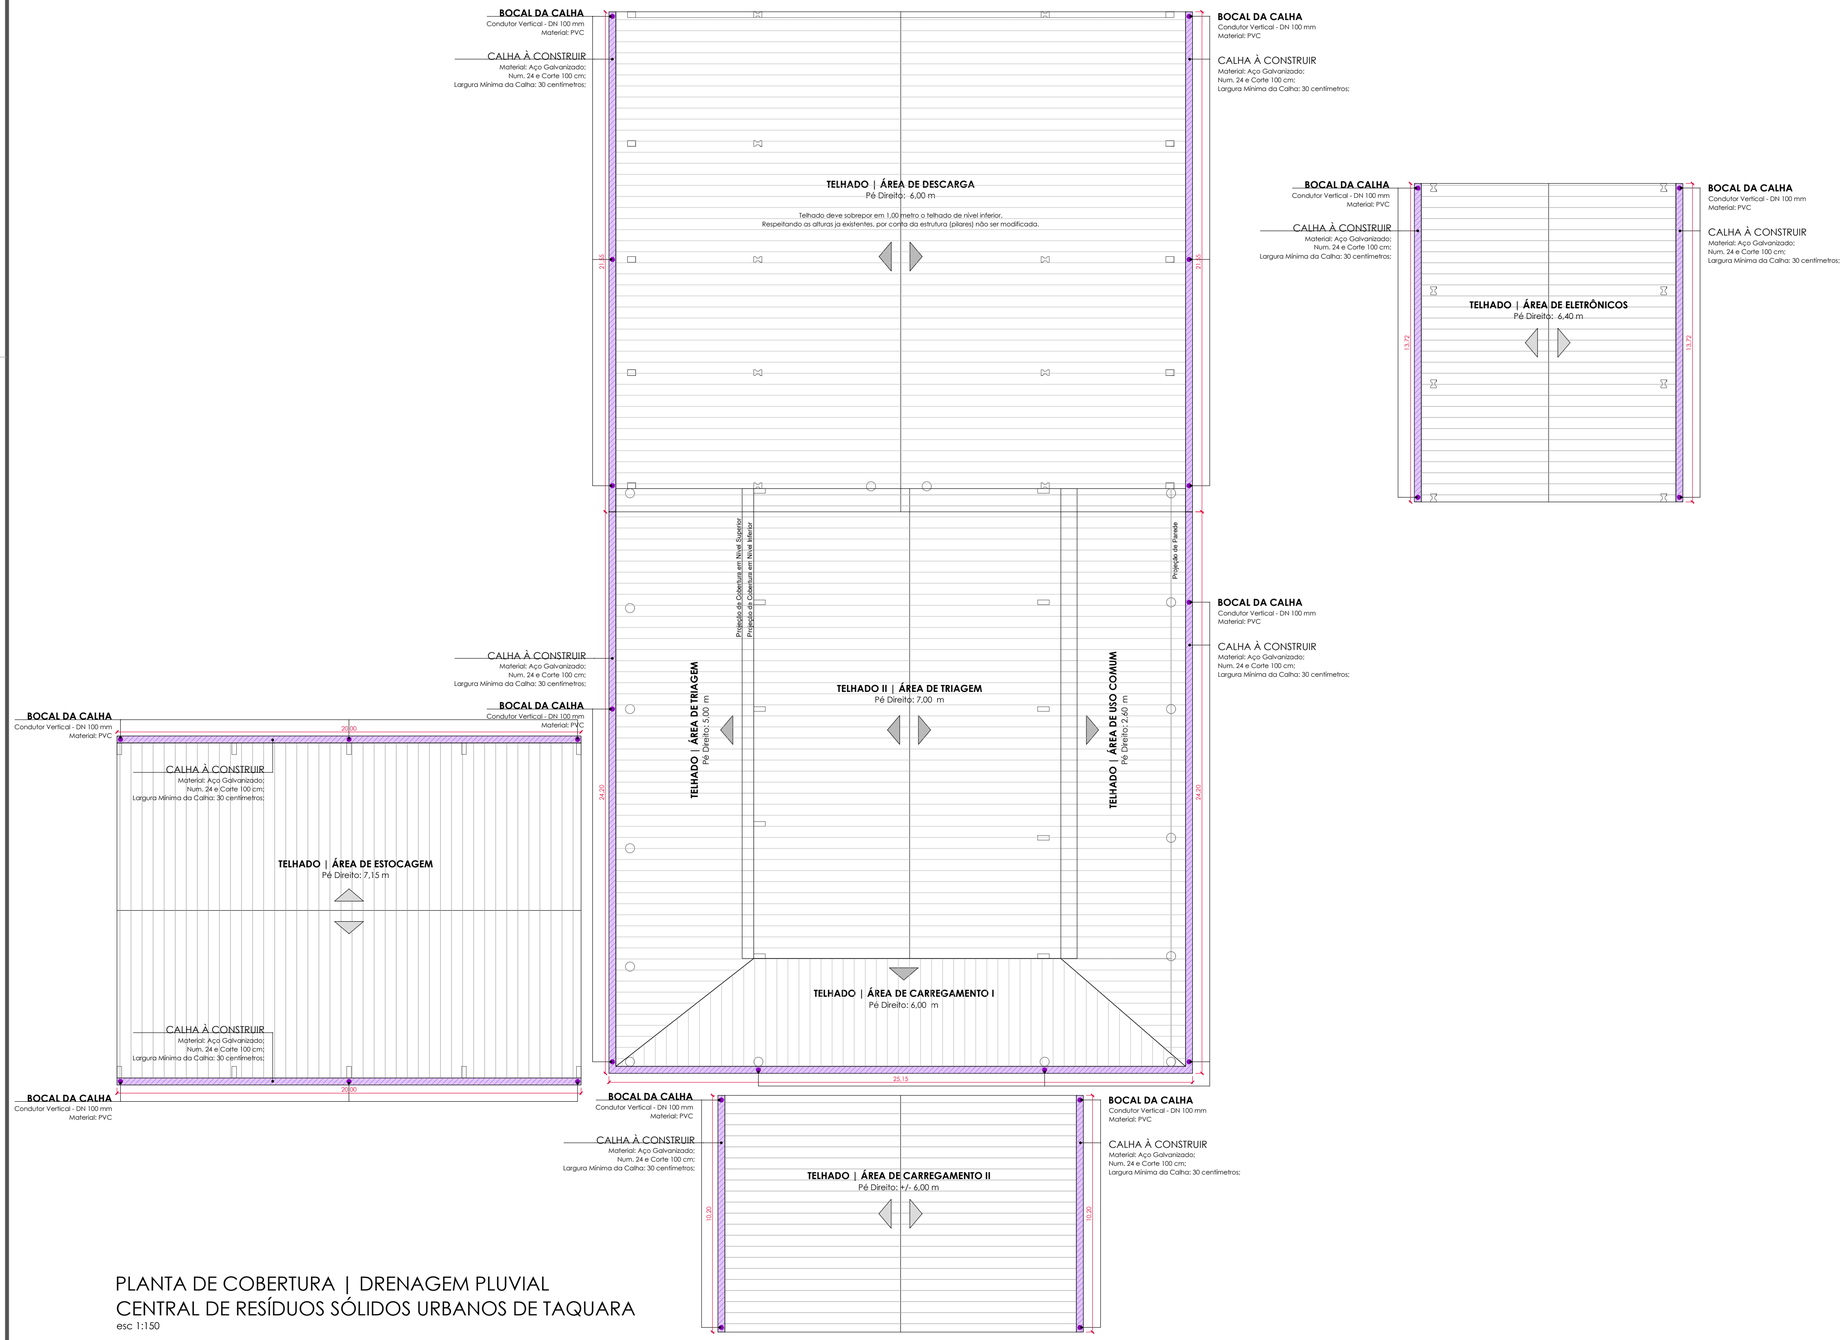

PLANTA DE COBERTURA | DRENAGEM PLUVIAL
CENTRAL DE RESÍDUOS SÓLIDOS URBANOS DE TAQUARA

esc 1:150

Documento assinado digitalmente
AMANDA DE SOUZA ALVES
Data: 30/06/2026 11:14:57-0300
Verifique em https://validar.iti.gov.br

PREFEITURA MUNICIPAL DE
TAQUARA

RUA TRISTÃO MONTEIRO, 1278, CENTRO - TAQUARA/RS - CEP: 95600-000 - FONE: (051) 3541-9200

ENDEREÇO DA OBRA: ERS-239 - LOCALIDADE DE MOQUÉM - TAQUARA/RS

ENG.: AMANDA DE SOUZA ALVES - CREA/RS: 272.431

PROPRIETÁRIO: PREFEITURA MUNICIPAL DE TAQUARA

ESPECIFICAÇÕES: PLANTA DE COBERTURA | DRENAGEM PLUVIAL

DESENHO: AMANDA ALVES

DATA:	ESCALA:	ÁREA TOTAL:	PRANCHA:
MAIO/26	1/150	-	06/08