



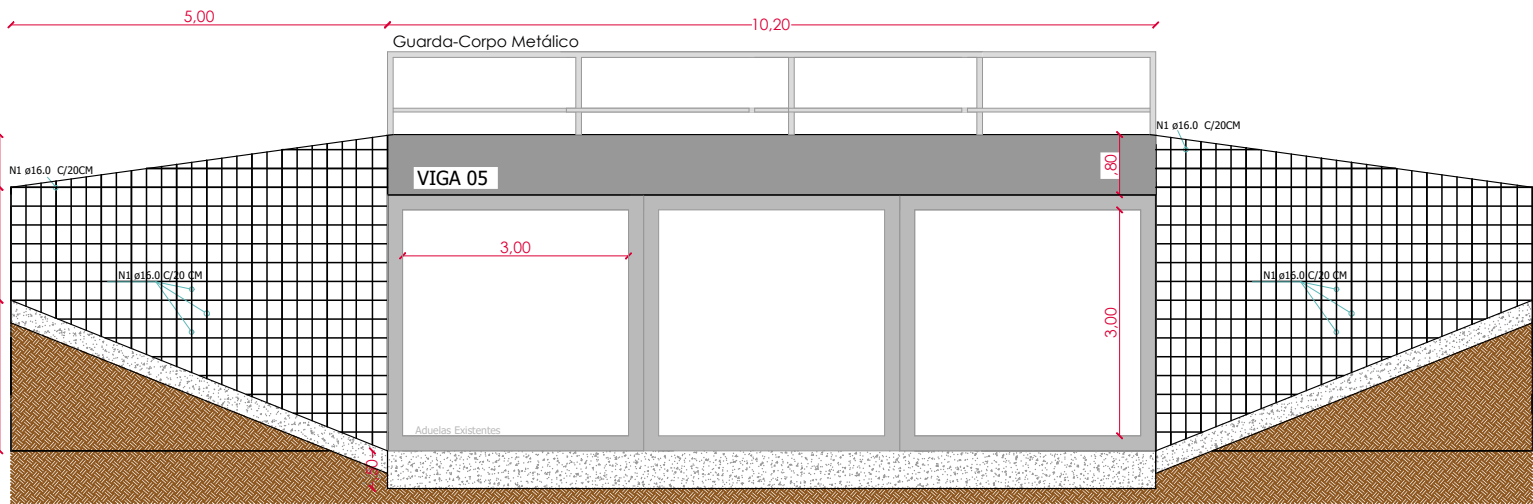


VISTA FRONTAL
ESC: 1/100

OBS: Os montantes serão executados em tubos de aço galvanizado com diâmetro de 1 1/4", espaçados a cada 1.20 m, com travessa superior em tubo de 1 1/2". O gradil será formado por tubos horizontais de 1" e tubos verticais de 3/4" em aço galvanizado.

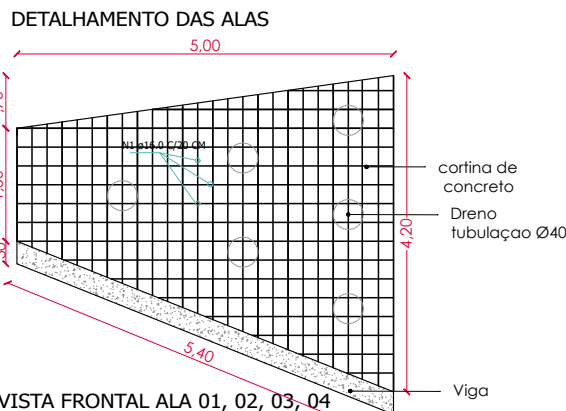


VISTA FRONTAL ALA 01, 02, 03, 04
ESC: 1/100


VISTA SUPERIOR ALA 01, 02, 03, 04
ESC: 1/100

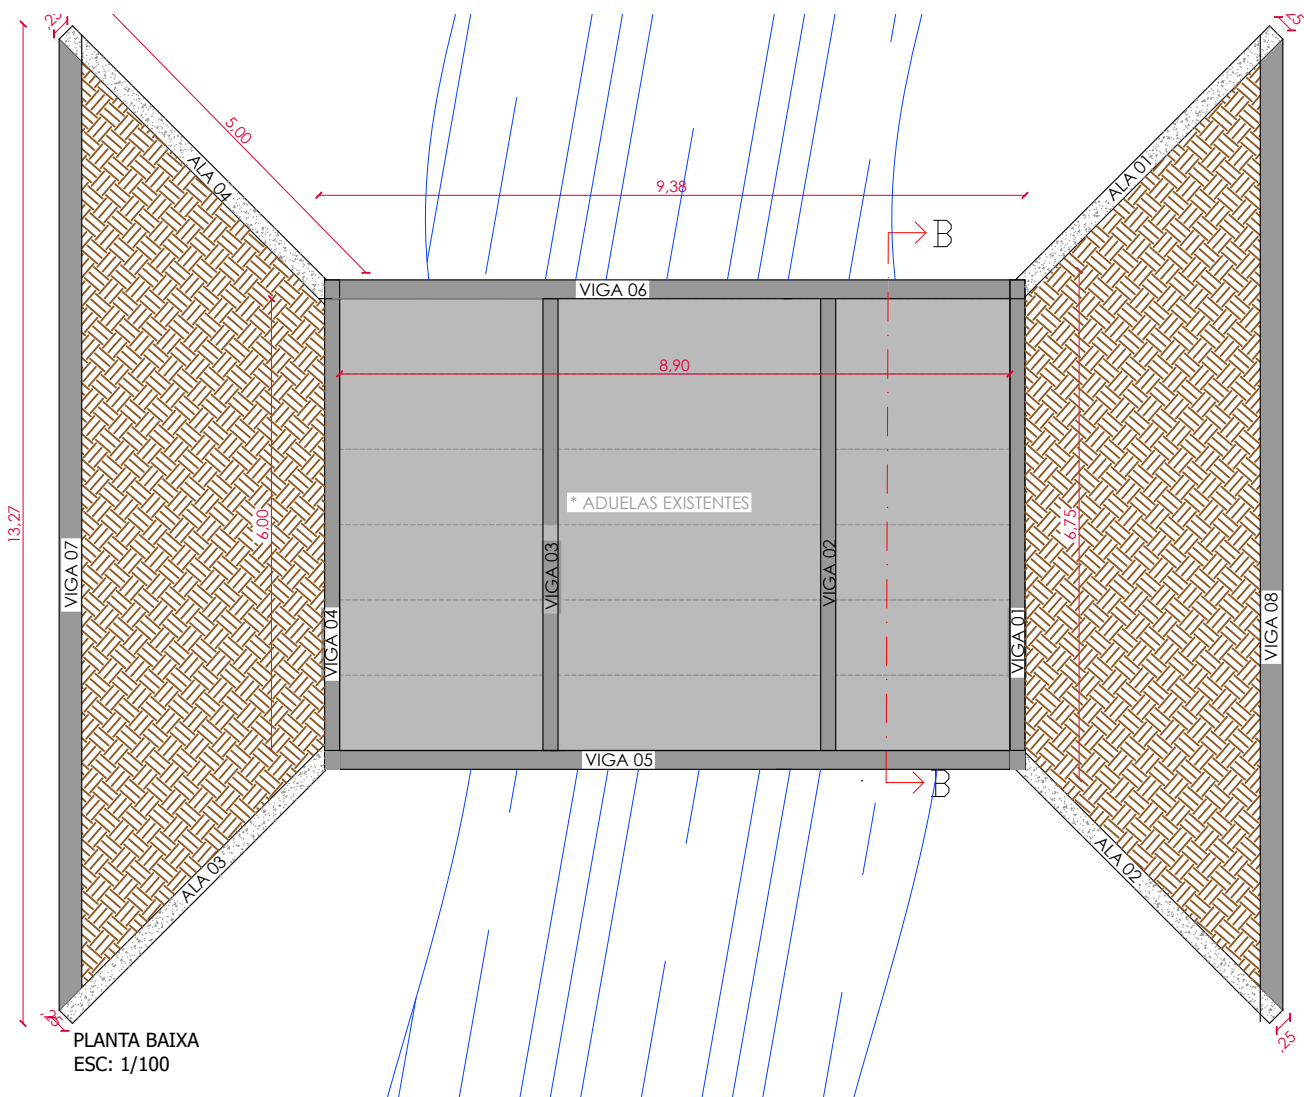



PLANTA BAIXA
ESC: 1/100

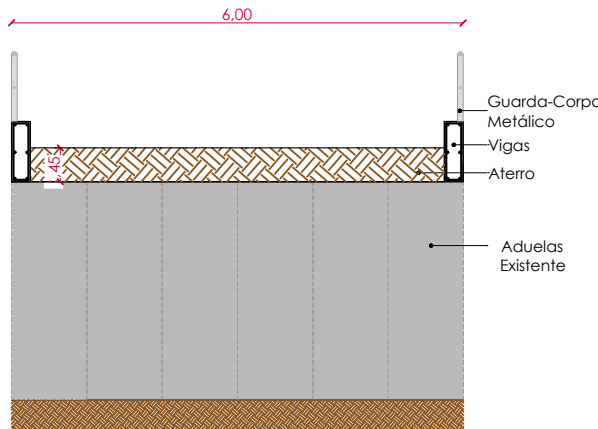

CORTE BB'
ESC: 1/100

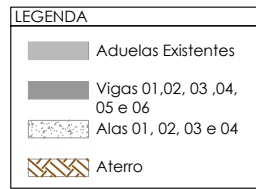

DETALHAMENTO VIGAS

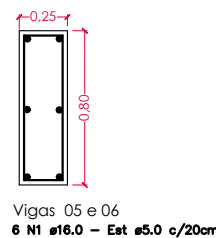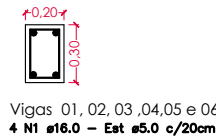

		PREFEITURA MUNICIPAL DE TAQUARA TAQUARA, GESTÃO PARA TODOS. ADMINISTRAÇÃO 2021/2024. RUA TRISTÃO MONTEIRO, 1278, CENTRO - TAQUARA/RS - CEP: 95600-000 - FONE: (051) 3541-9200	
ENDEREÇO DA OBRA: ESTRADA AÇOITA CAVALO - TAQUARA/RS			
ENG. CIVIL LAUREANE OTILIA DIAS- CREA/RS:247729		PROPRIETÁRIO	
ESPECIFICAÇÕES: PONTE AÇOITA CAVALO		DESENHO:	
DATA: MARÇO/26	ESCALA: INDICADA	ÁREA TOTAL: 1000,00m²	PRANCHA: 01/01