




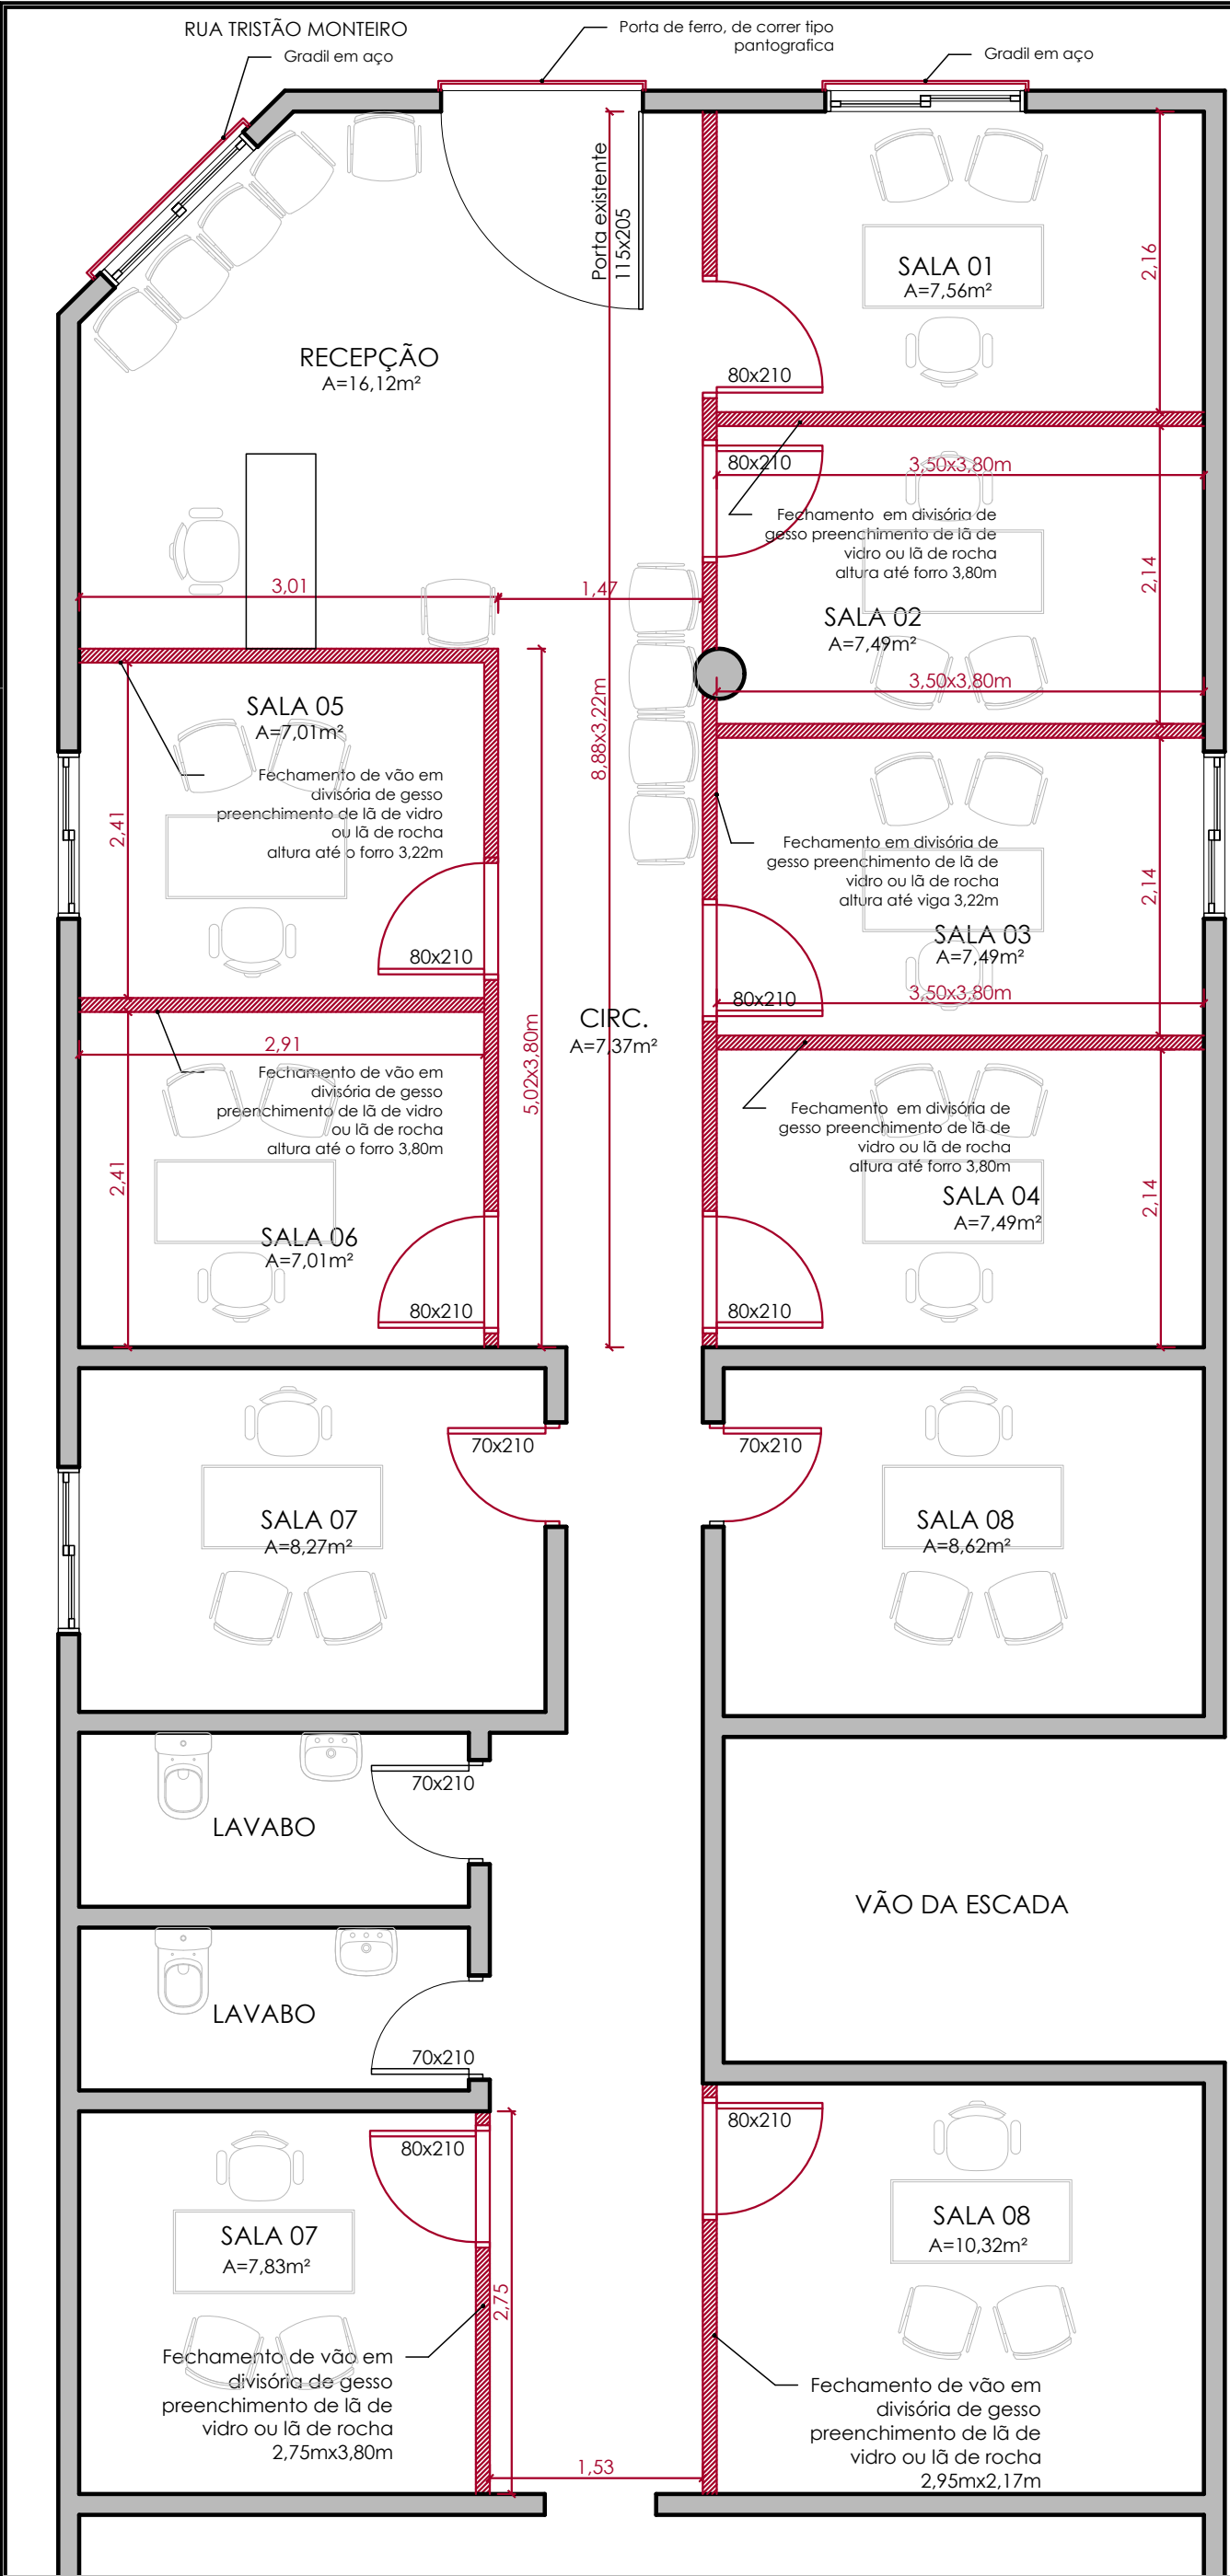

PLANTA BAIXA TERREO
ESC:1/50

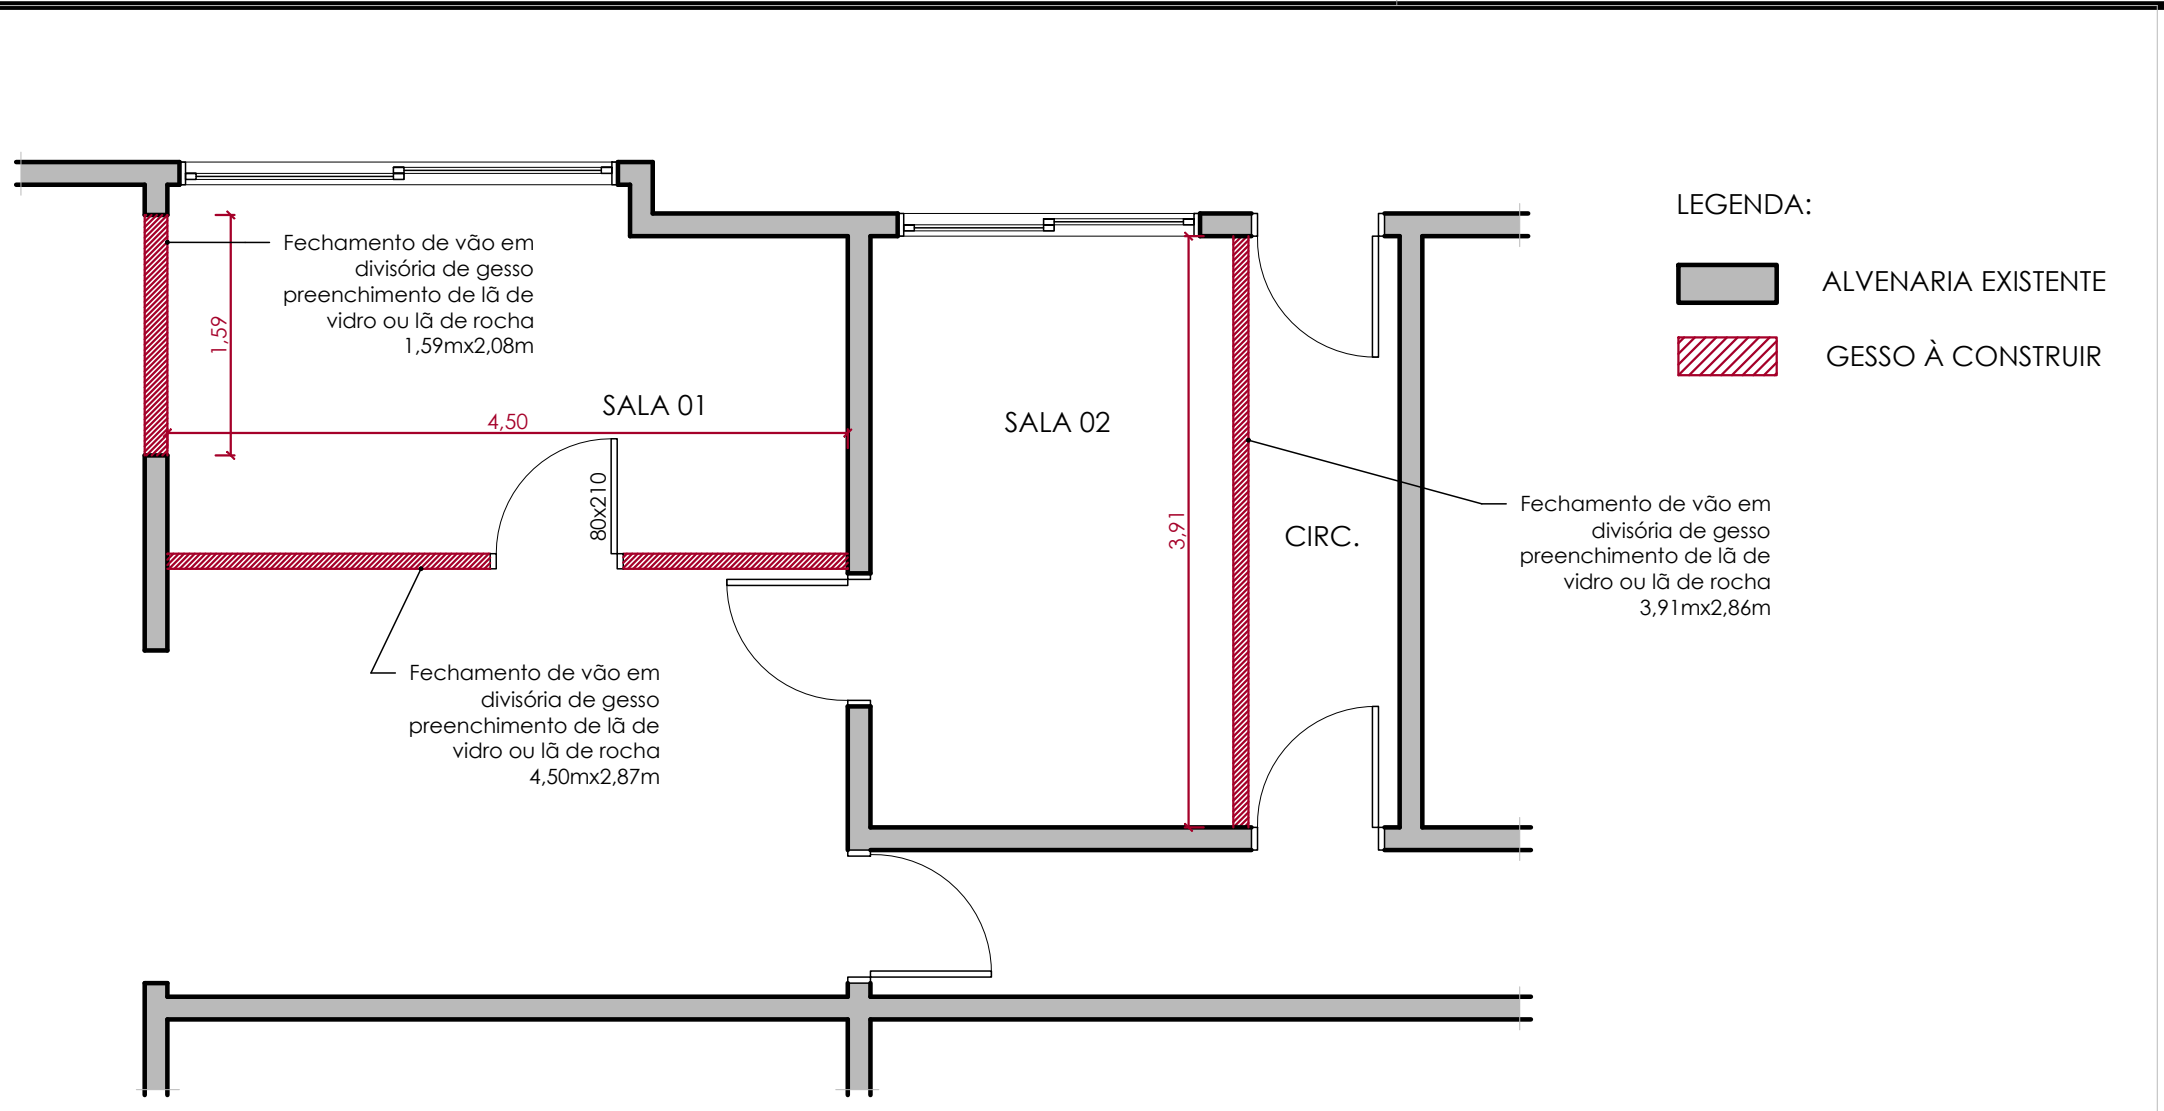

PLANTA BAIXA CASA AO LADO
ESC:1/50

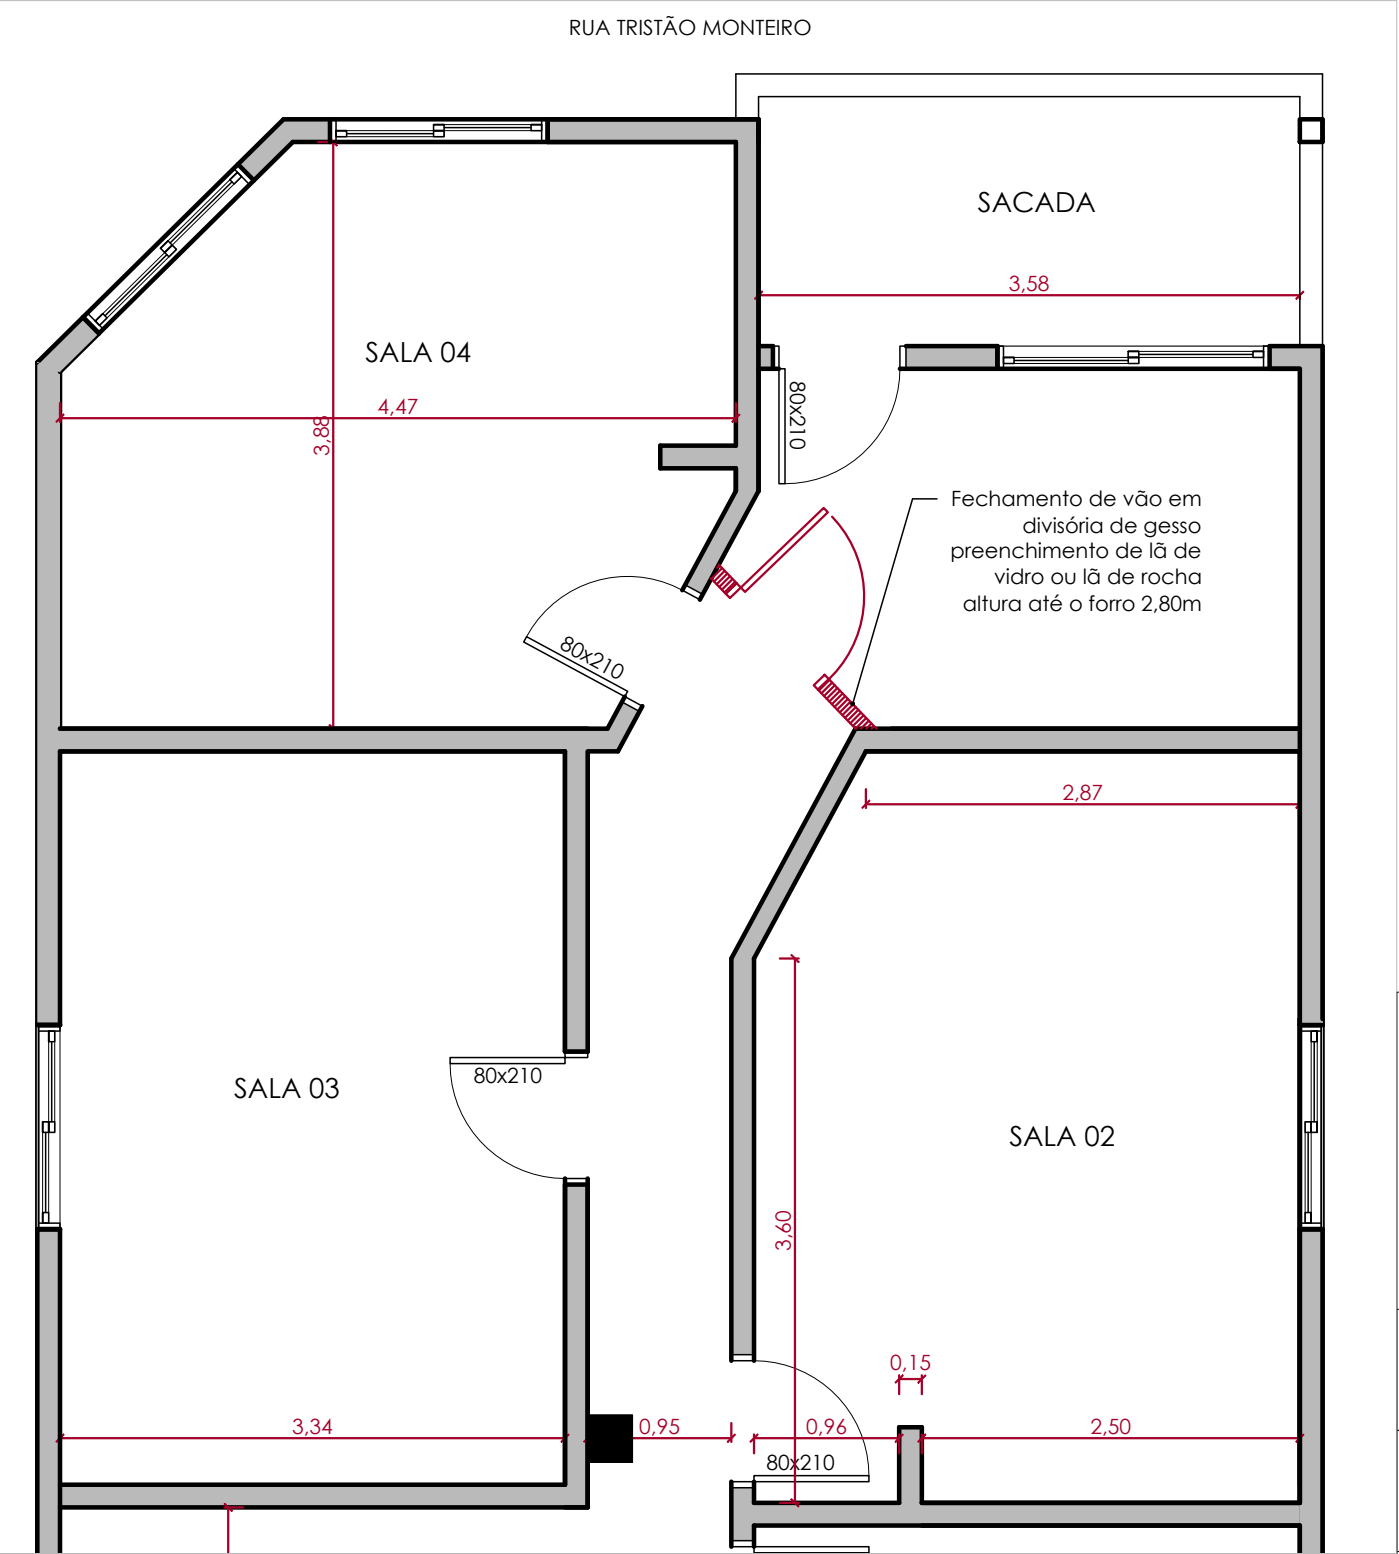

PLANTA BAIXA 2º PAVIMENTO
ESC:1/50

	PREFEITURA MUNICIPAL DE TAQUARA TAQUARA, GESTÃO PARA TODOS. ADMINISTRAÇÃO 2021/2024.	
	RUA TRISTÃO MONTEIRO, 1278, CENTRO - TAQUARA/RS - CEP: 95600-000 - FONE: (051) 3541-9200	
	ENDEREÇO DA OBRA: RUA TRISTÃO MONTEIR, 899 E RUA TRISTÃO MONTEIRO ESQUINA RUA IVO BORGES - TAQUARA/RS	
ESPECIFICAÇÕES: PROJETO DE REFORMA - PREDIO CAPS		PROPRIETÁRIO
DATA: JUN/26	ESCALA: INDICADA	DESENHO: CARINA
ÁREA TOTAL: APROX. 142,00m²		FRANCHA: 01/01