
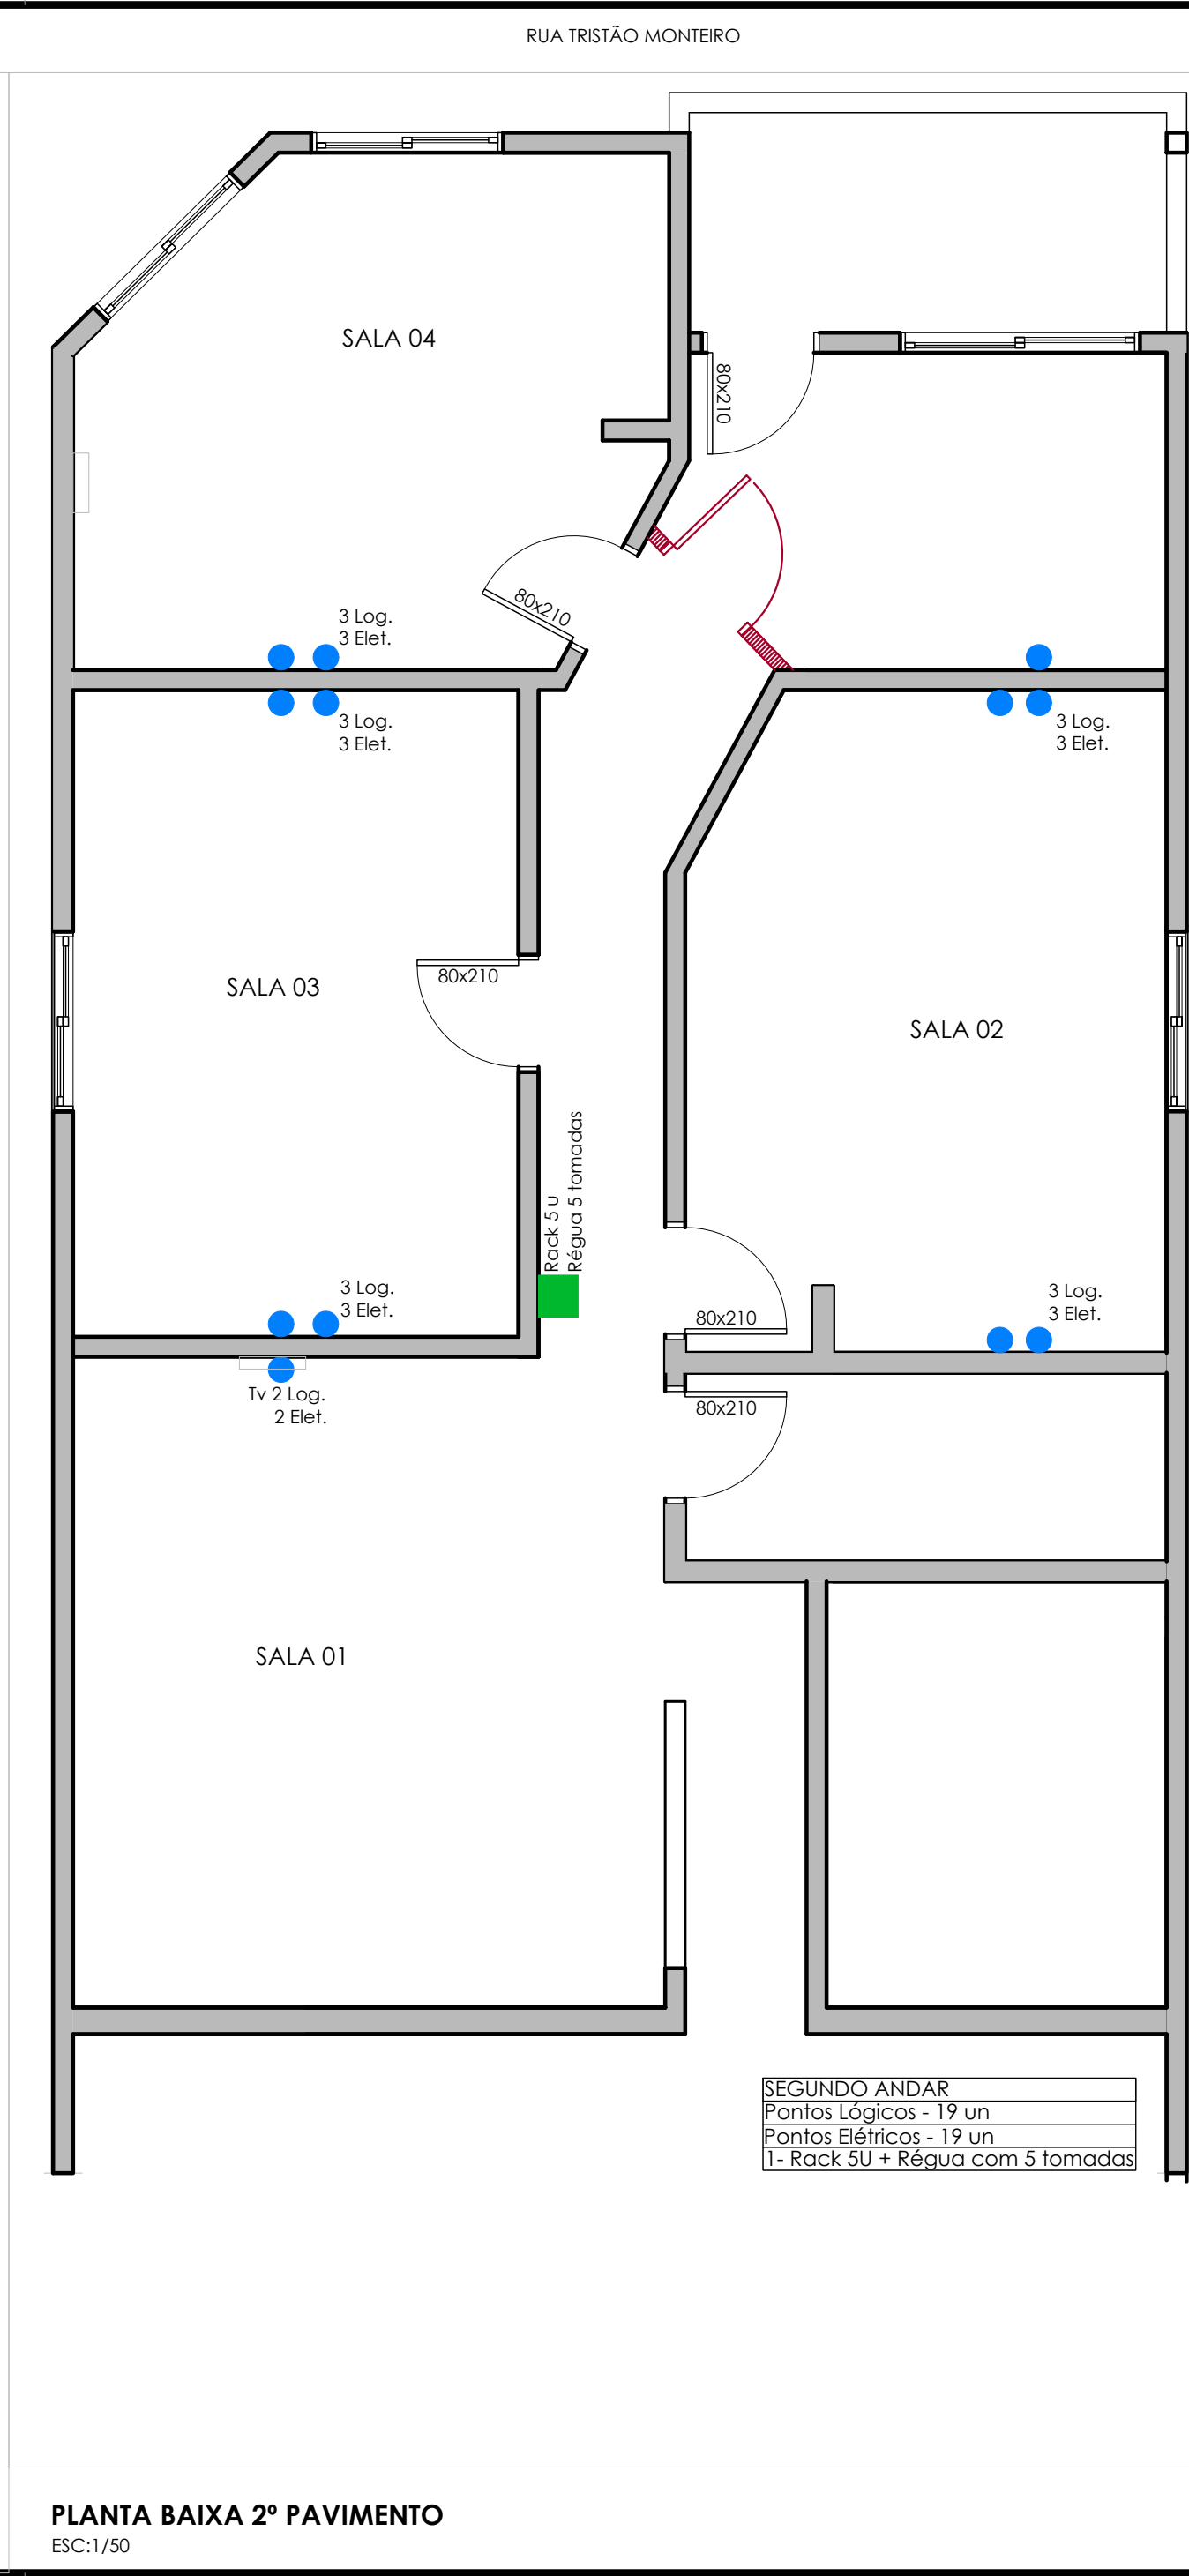


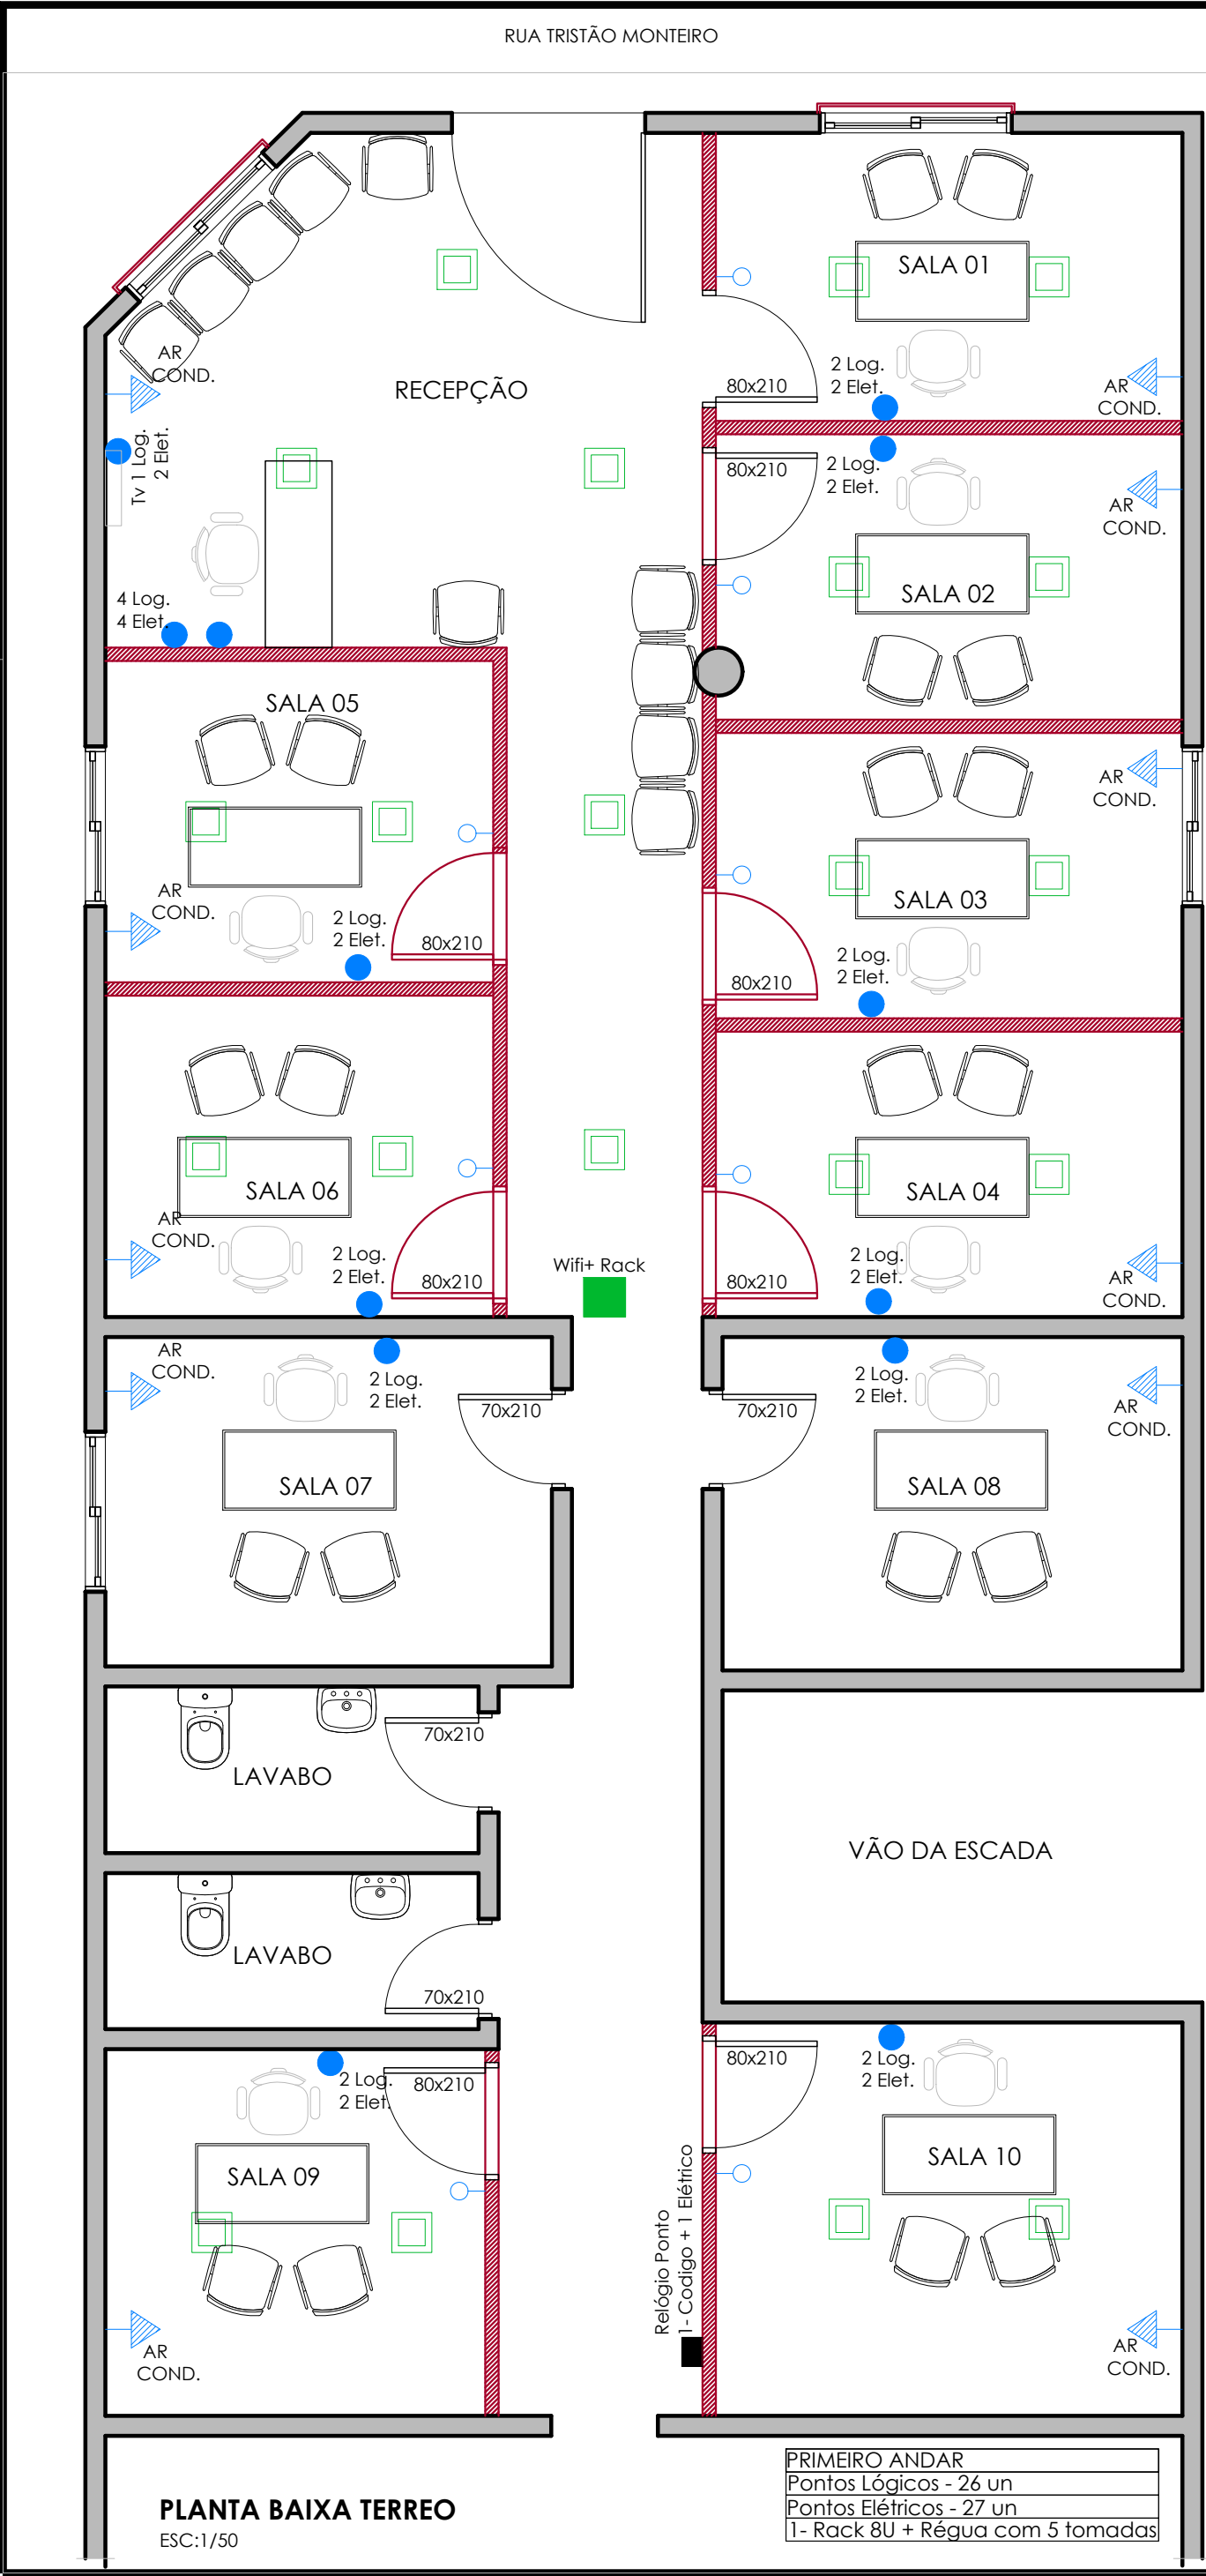

LEGENDA :

- Logica e Eletrica 2X CATSE + 2x2P+T (h=0,30m)
- RACK 5 Us
- ▲ Ponto Elétrico para Ar Condicionado
- Ponto de interruptor simples
- Luminária tipo Plafon, de sobrepor, com led 12/13 W

	PREFEITURA MUNICIPAL DE TAQUARA	
	TAQUARA, GESTÃO PARA TODOS, ADMINISTRAÇÃO 2021/2024.	
RUA TRISTÃO MONTEIRO, 1278, CENTRO - TAQUARA/RS - CEP: 95600-000 - FONE: (051) 3541-9200		
ENDEREÇO DA OBRA: RUA TRISTÃO MONTEIR, 899 E RUA TRISTÃO MONTEIRO ESQUINA RUA IVO BORGES - TAQUARA/RS		
PROPRIETÁRIO		DESENHO: CARINA
ESPECIFICAÇÕES: PROJETO DE REFORMA - PREDIO CAPS - lógico e elétrico		FRANCHA: 02/02
DATA: JUN/26	ESCALA: INDICADA	ÁREA TOTAL: APROX. 142,00m²