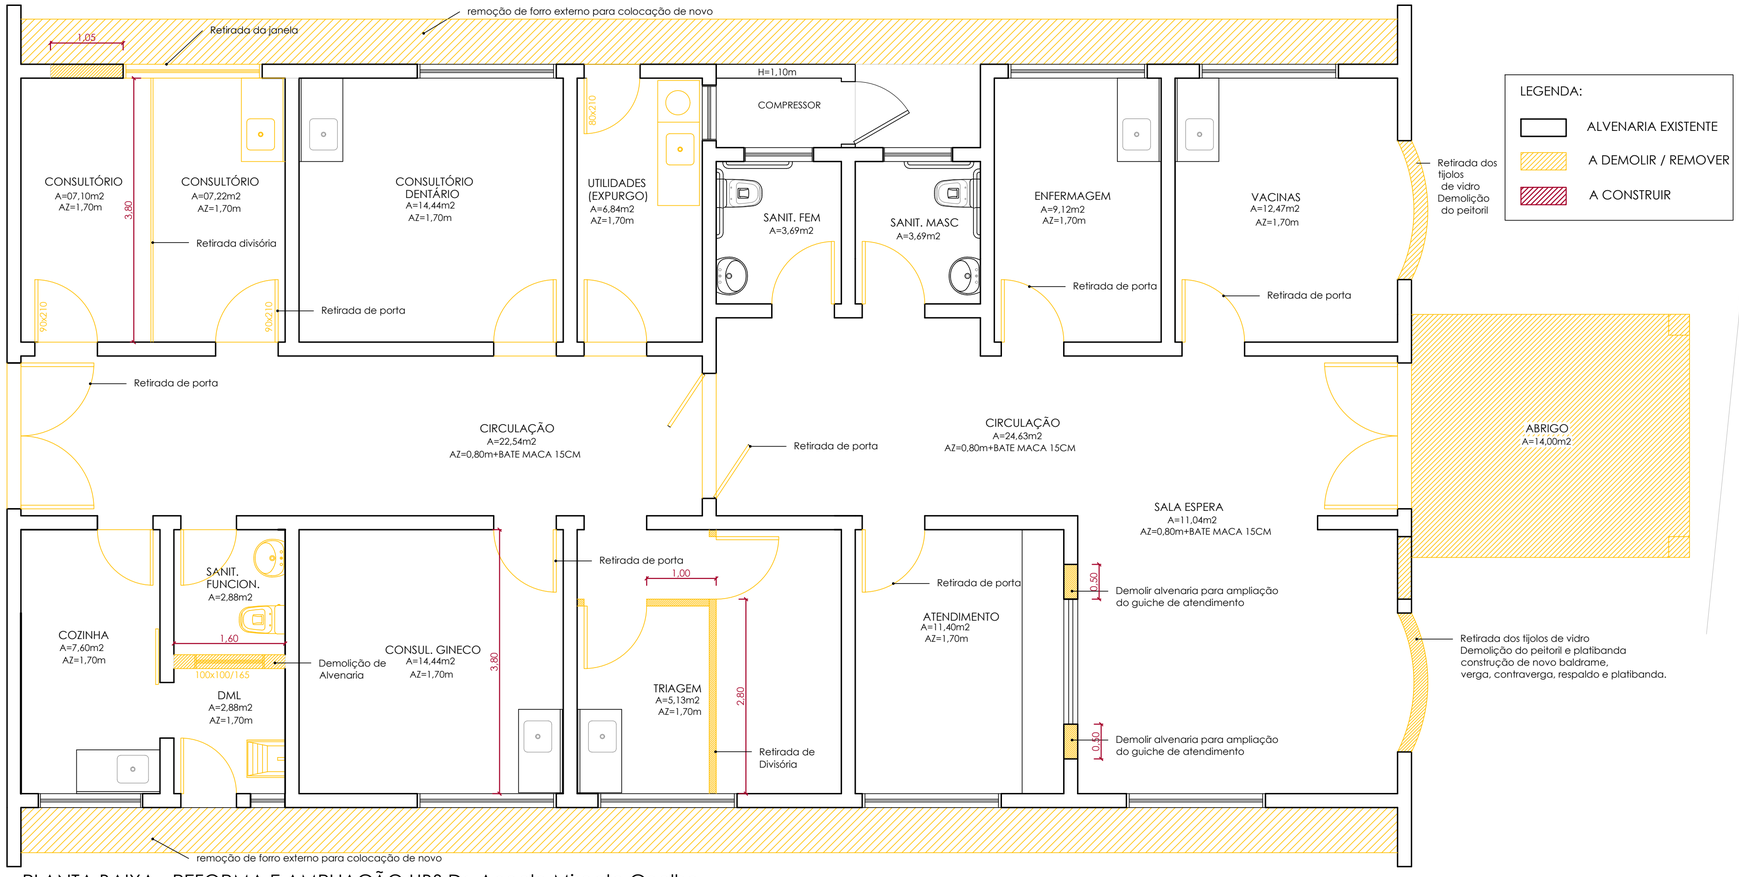


PLANTA BAIXA - REFORMA E AMPLIAÇÃO UBS Dr. Angelo Mirante Coelho

Area existente=230,00m²
Área a demolir=14,00m²
esc 1:50

PREFEITURA MUNICIPAL DE
TAQUARA

RUA TRISTÃO MONTEIRO, 1278, CENTRO - TAQUARA/RS - CEP: 95600-000 - FONE: (051) 3541-9200

Documento assinado digitalmente
gov.br
CARINA ADRIANA MARTIN
Data: 09/07/2026 09:09:55-0300
Verifique em https://validar.iti.gov.br

ENDEREÇO DA OBRA: Rua Espírito Santo - Bairro Santa Terezinha - TAQUARA/RS

ENG./ARQ.: Carina A. Martin- CAU: 65.334-9

PROPRIETÁRIO

ESPECIFICAÇÕES: UBS Dr. Angelo Mariante Coelho - DEMOLIÇÃO

DESENHO: Carina

DATA: jul/26

ESCALA: INDICADA

ÁREA TOTAL: 307,89m²

PRANCHA: 02/08