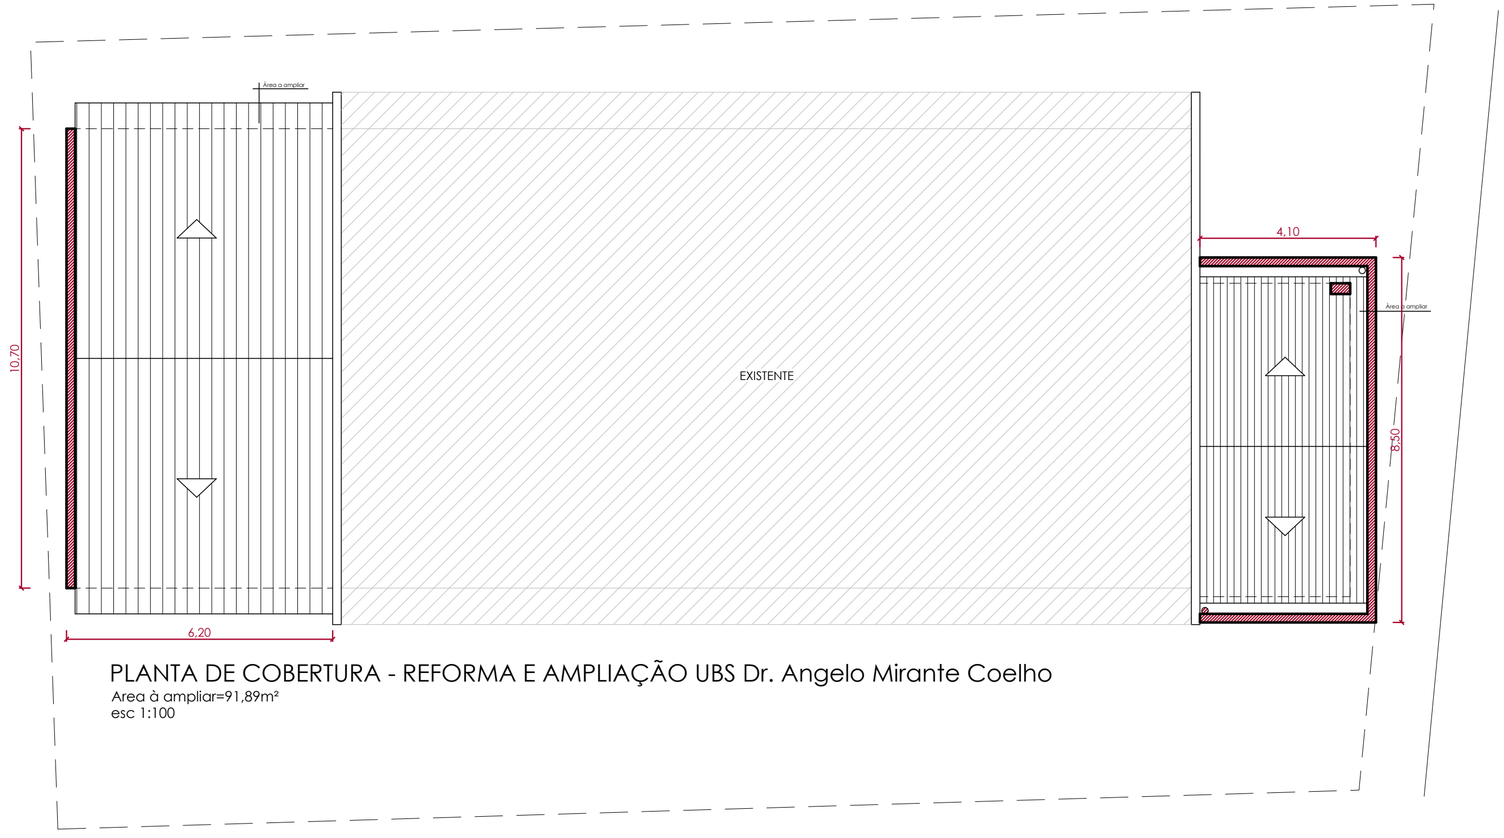


PLANTA DE COBERTURA - REFORMA E AMPLIAÇÃO UBS Dr. Angelo Mirante Coelho

Area à ampliar=91,89m²

esc 1:100

PREFEITURA MUNICIPAL DE

TAQUARA

RUA TRISTÃO MONTEIRO, 1278, CENTRO - TAQUARA/RS - CEP: 95600-000 - FONE: (051) 3541-9200

Documento assinado digitalmente
gov.br
CARINA ADRIANA MARTIN
Data: 08/07/2026 09:10:55-0300
Verifique em https://validar.iti.gov.br

EREÇO DA OBRA: Rua Espírito Santo - Bairro Santa Terezinha - TAQUARA/RS

ENG./ARQ.: Carina A. Martin- CAU: 65.334-9

PROPRIETÁRIO

ESPECIFICAÇÕES:	DESENHO:
UBS Dr. Angelo Mariante Coelho - COBERTURA	Carina

DATA:	ESCALA:	ÁREA TOTAL:	PRANCHA:
jul/26	INDICADA	307,89m²	03/08