




CORTE A.A'

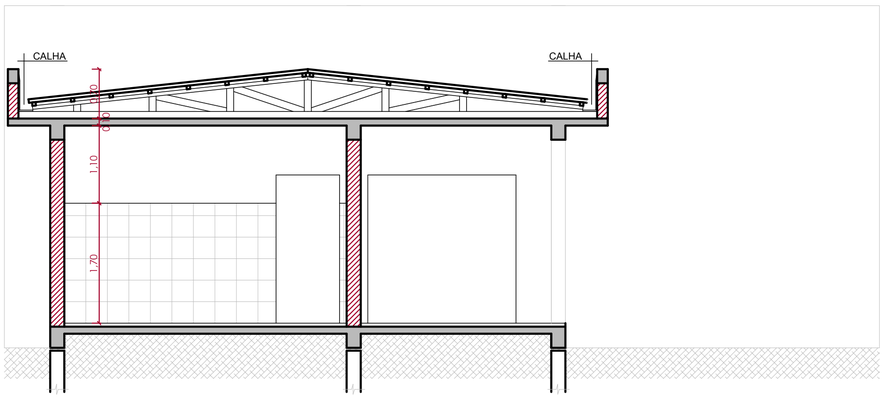

CORTE C.C'
esc 1:50

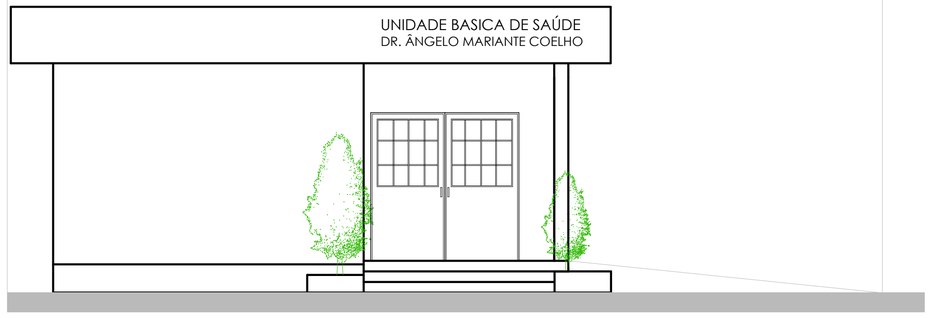

FACHADA FRONTAL
esc 1:50

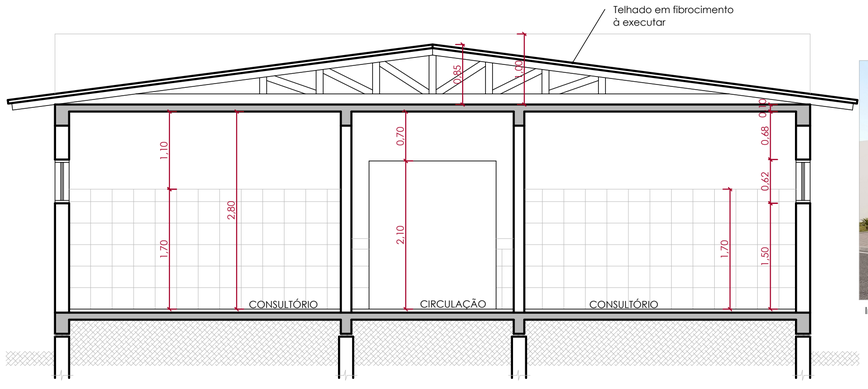

CORTE B.B'
esc 1:50



Imagem Ilustrativa



Imagem Ilustrativa

PREFEITURA MUNICIPAL DE
TAQUARA

RUA TRISTÃO MONTEIRO, 1278, CENTRO - TAQUARA/RS - CEP: 95600-000 - FONE: (051) 3541-9200

Documento assinado digitalmente
gov.br
CARINA ADRIANA MARTIN
Data: 08/07/2026 09:14:58-0300
Verifique em https://validar.iti.gov.br

ENDEREÇO DA OBRA: Rua Espírito Santo - Bairro Santa Terezinha - TAQUARA/RS

ENG./ARQ.: Carina A. Martin- CAU: 65.334-9

PROPRIETÁRIO

ESPECIFICAÇÕES:
UBS Dr. Angelo Mariante Coelho - CORTES E FACHADA

DESENHO:
Carina

DATA:
jul/26

ESCALA:
1/50

ÁREA TOTAL:
307,89m²

PRANCHA:
06/08