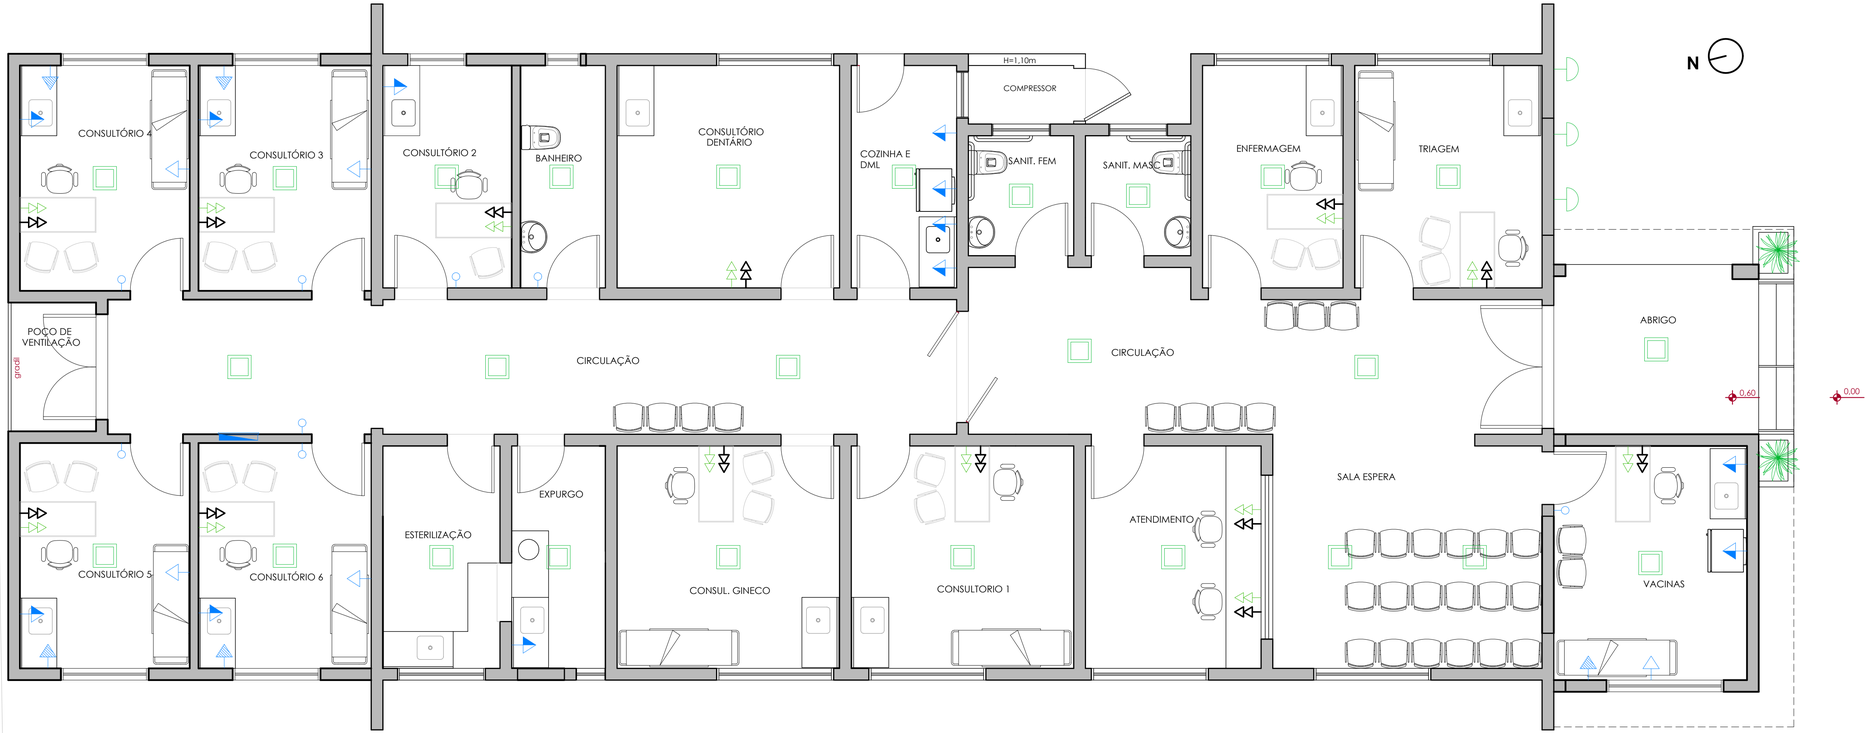


PLANTA BAIXA - REFORMA E AMPLIAÇÃO UBS Dr. Angelo Mirante Coelho

LEGENDA :

- Logica e Eletrica 2X CATSE + 2x2P+T (h=0,30m)
- Ponto Eletrico SIMPLES H=0,30m
- Ponto Eletrico SIMPLES H=1,20m
- Rack 5 uns
- Ponto Eletrico para Ar Condicionado
- Ponto de interruptor simples
- Luminária tipo Plafon, de sobrepor, com led 12/13 W

PREFEITURA MUNICIPAL DE
TAQUARA

RUA TRISTÃO MONTEIRO, 1278, CENTRO - TAQUARA/RS - CEP: 95600-000 - FONE: (051) 3541-9200

Documento assinado digitalmente
gov.br
CARINA ADRIANA MARTIN
Data: 08/07/2026 09:15:58-0300
Verifique em https://validar.iti.gov.br

IDEREÇO DA OBRA: Rua Espírito Santo - Bairro Santa Terezinha - TAQUARA/RS

ENG./ARQ.: Carina A. Martin- CAU: 65.334-9

PROPRIETÁRIO

ESPECIFICAÇÕES:
UBS Dr. Angelo Mariante Coelho - PONTOS LOGICA E ELETRICA

DESENHO:
Carina

DATA:	ESCALA:	AREA TOTAL:	PRANCHA:
jul/26	1/50	307,89m²	07/08