




1:1.000
Projeção UTM / Zona 22J
Datum WGS 84
Data: 14/05/2026

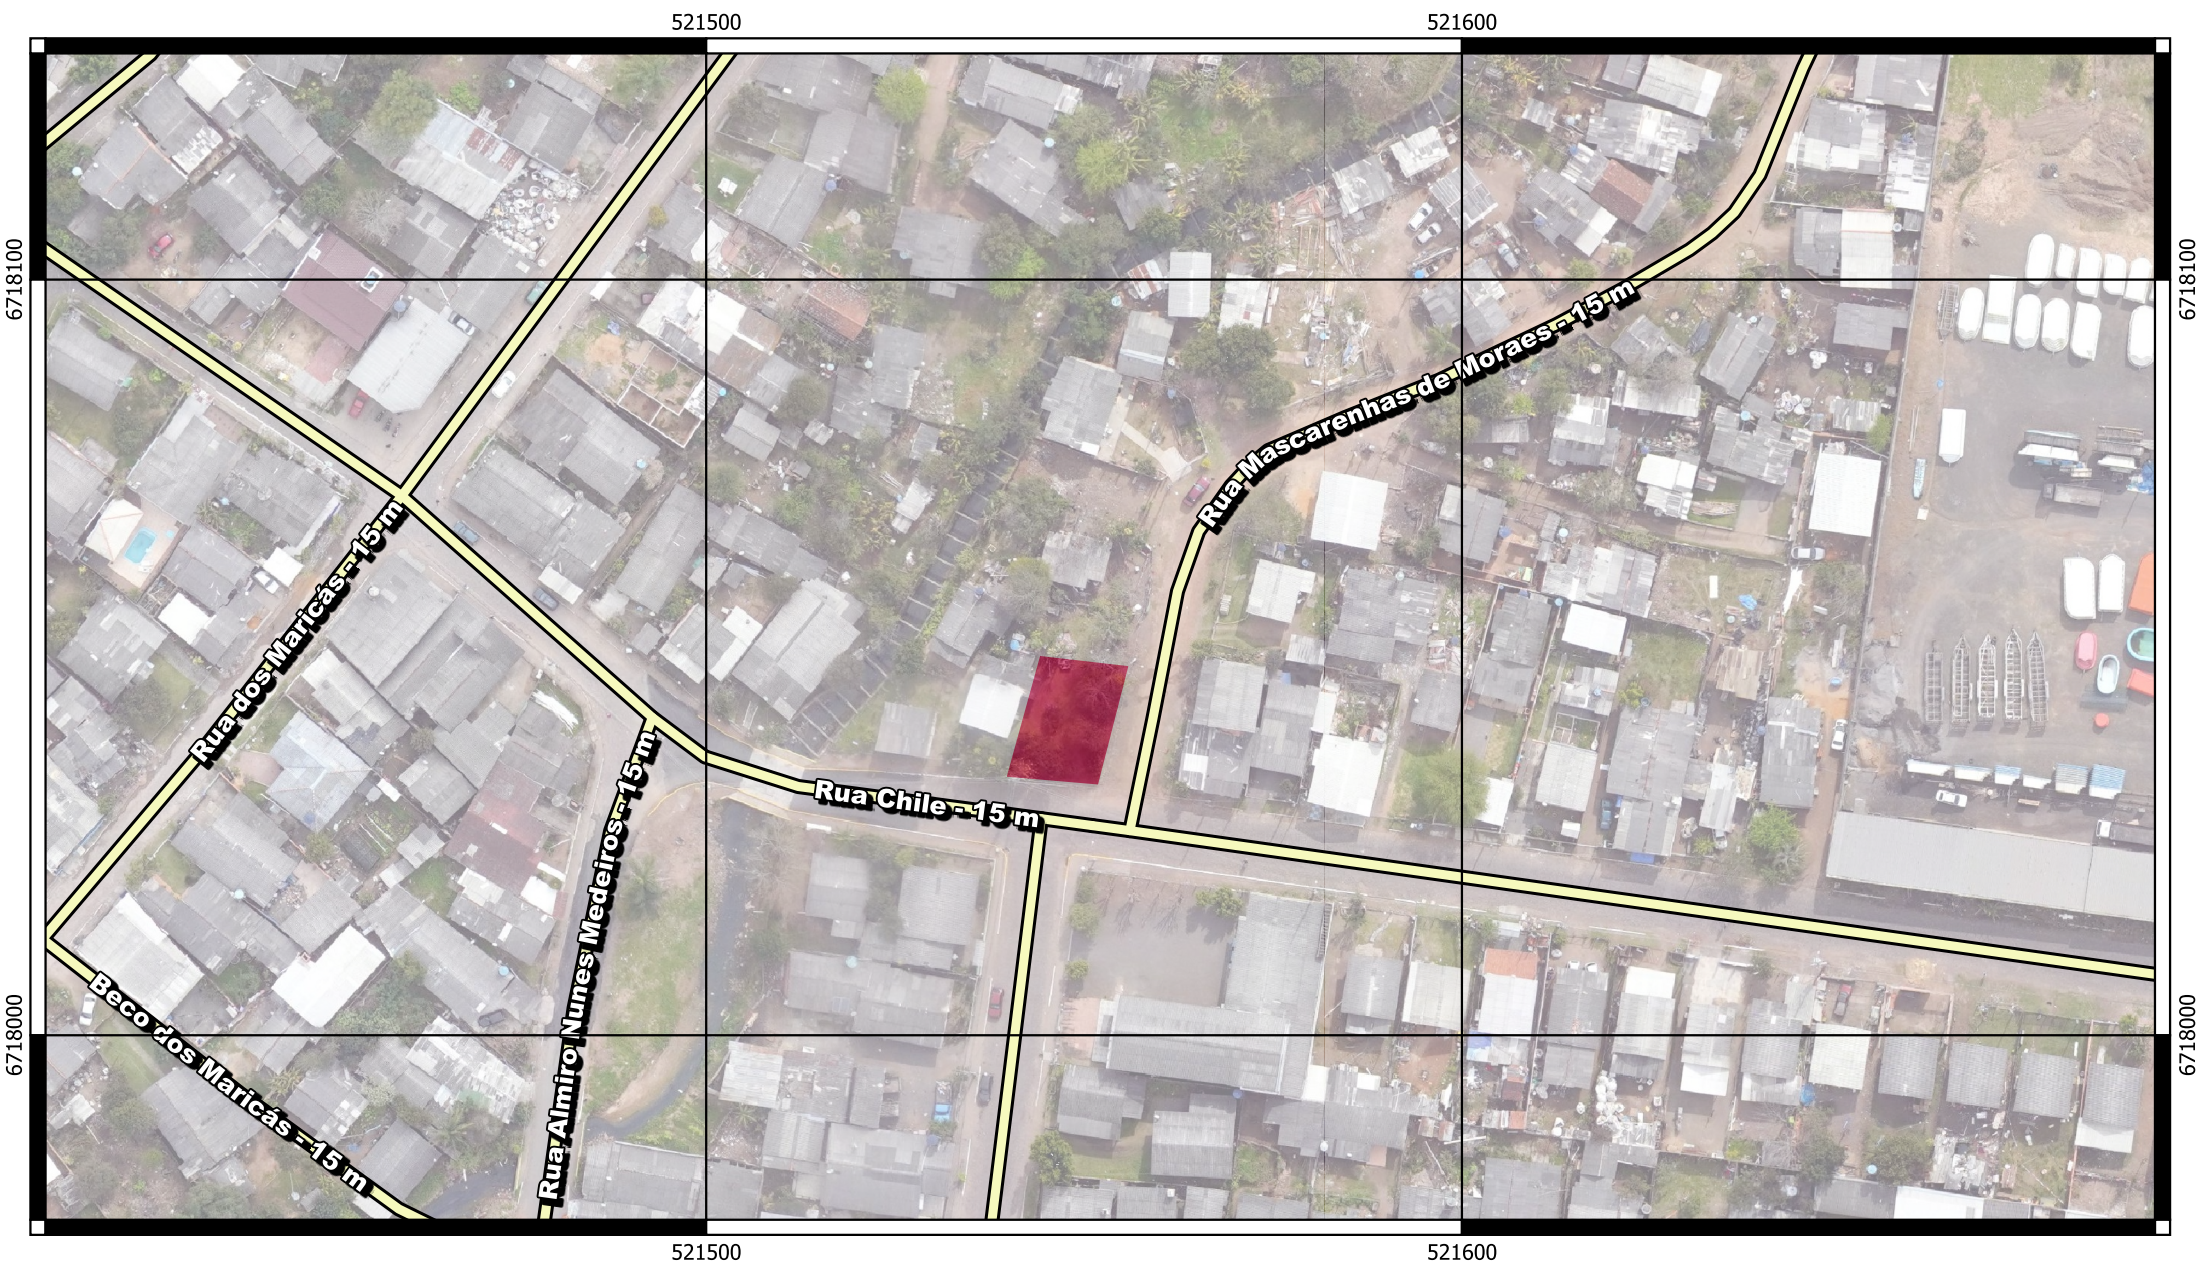

Instalação de Playground em Praça de Uso Público

Bairro Empresa
Local exato da instalação será especificado in-loco

