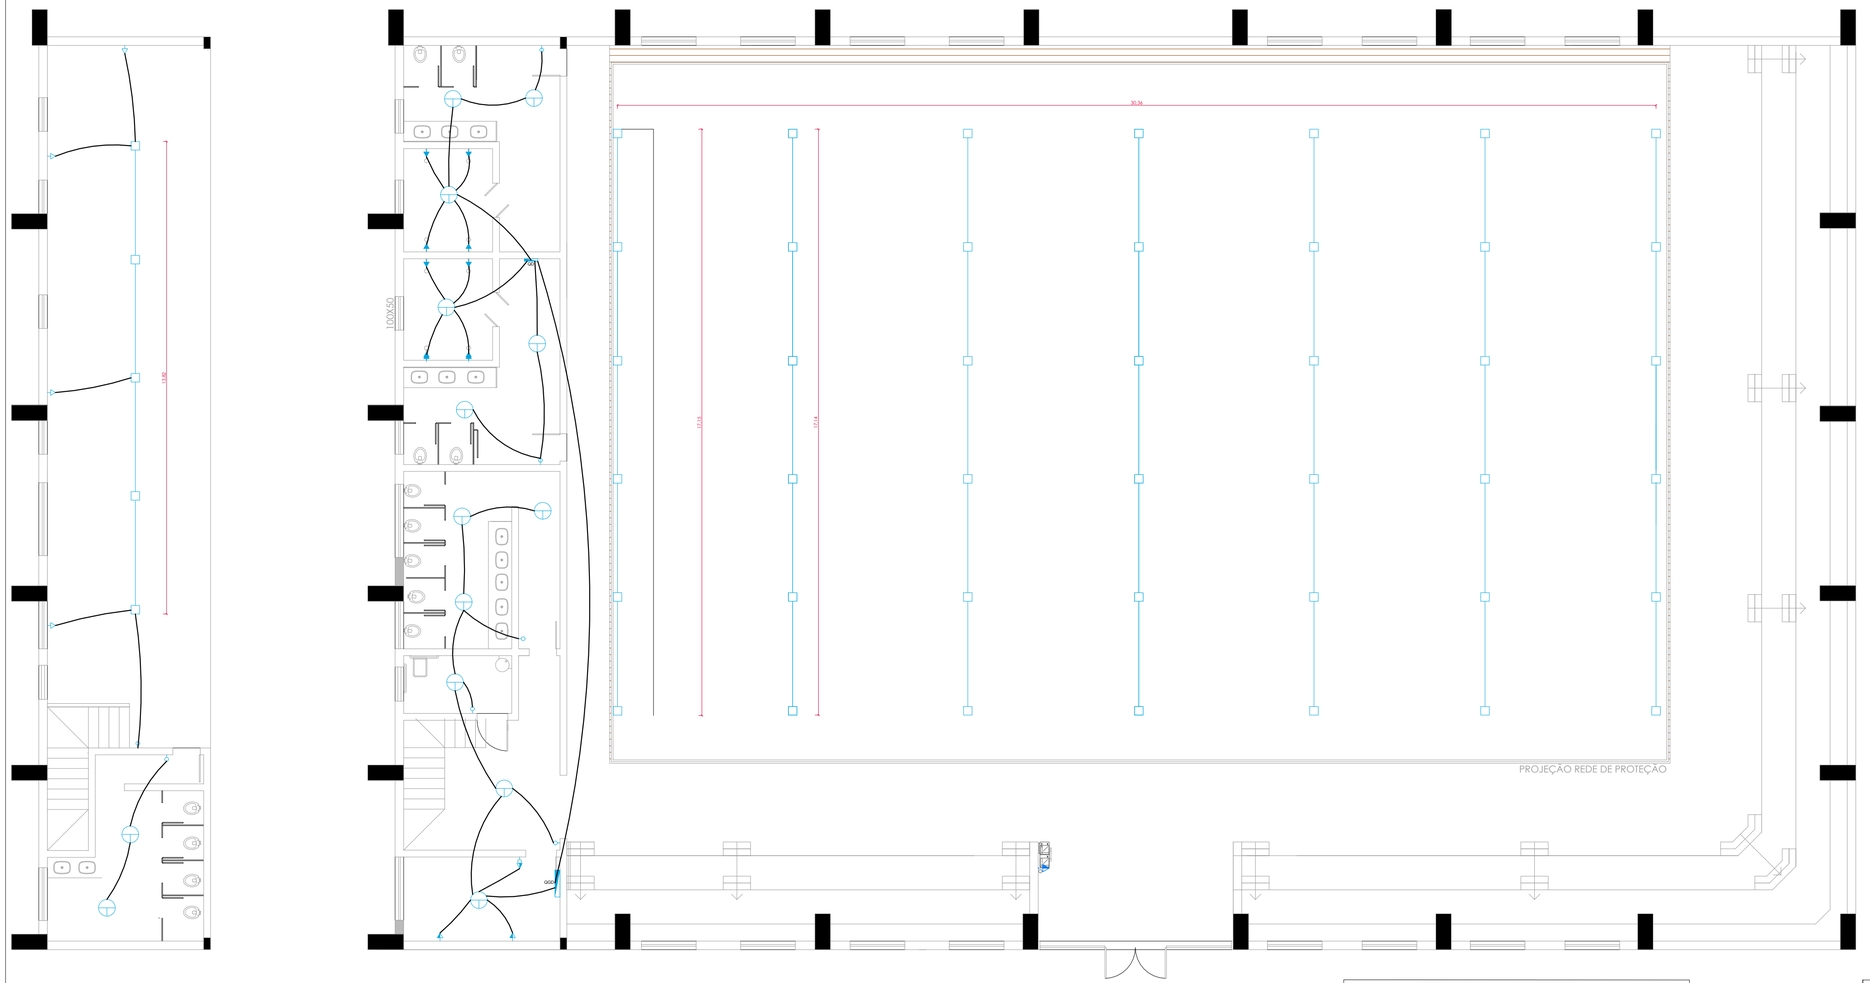


PLANTA DE ELÉTRICO

Esc 1:100

Legenda elétrica

- PLAFON REDONDO, DE SOBREPOR, COM 2 LÂMPADAS FLUORESCENTES DE 15 W
- Arandela Tipo Meia Lua, de Soprepor, com 1 lâmpada de 6W
- Interruptor simples com tomada-1,10m do piso
- Interruptor simples com 3 módulos - 1,10m do piso
- Tomada baixa - 0,30m do piso
- Tomada média - 1,10m do piso
- Tomada alta - 2,20m do piso
- Quadro Geral de Distribuição - QD (embutir a 1,50m do piso)
- Neutro - N, Fase - F, Proteção - T e Retorno
- Tomada de rede baixa - 0,30m do piso

PREFEITURA MUNICIPAL DE
TAQUARA
TAQUARA, GESTÃO PARA TODOS. ADMINISTRAÇÃO 2025/2028.

RUA TRISTÃO MONTEIRO, 1278, CENTRO - TAQUARA/RS - CEP: 95600-000 - FONE: (051) 3541-9200

Documento assinado digitalmente
gov.br
LAURIANE OTILIA DIAS
Data: 19/10/2026 16:25:22-0300
Verifique em https://validar.iti.gov.br

ENDEREÇO DA OBRA: RUA JOÃO BAYER, BAIRRO PETRÓPOLIS - TAQUARA/RS

ENG. CIVIL LAURIANE OTÍLIA DIAS | CREA/RS 247729

PROPRIETÁRIO: MUNICIPIO DE TAQUARA

ESPECIFICAÇÕES: REFORMA GINÁSIO THEOPHILO SAUER
PLANTA ELÉTRICO

DESENHO: Aline V. Fidelles
Academico Arq e Urb

DATA:	ESCALA:	ÁREA TOTAL:	PRANCHA:
OUT/2026	INDICADA	-	10/10