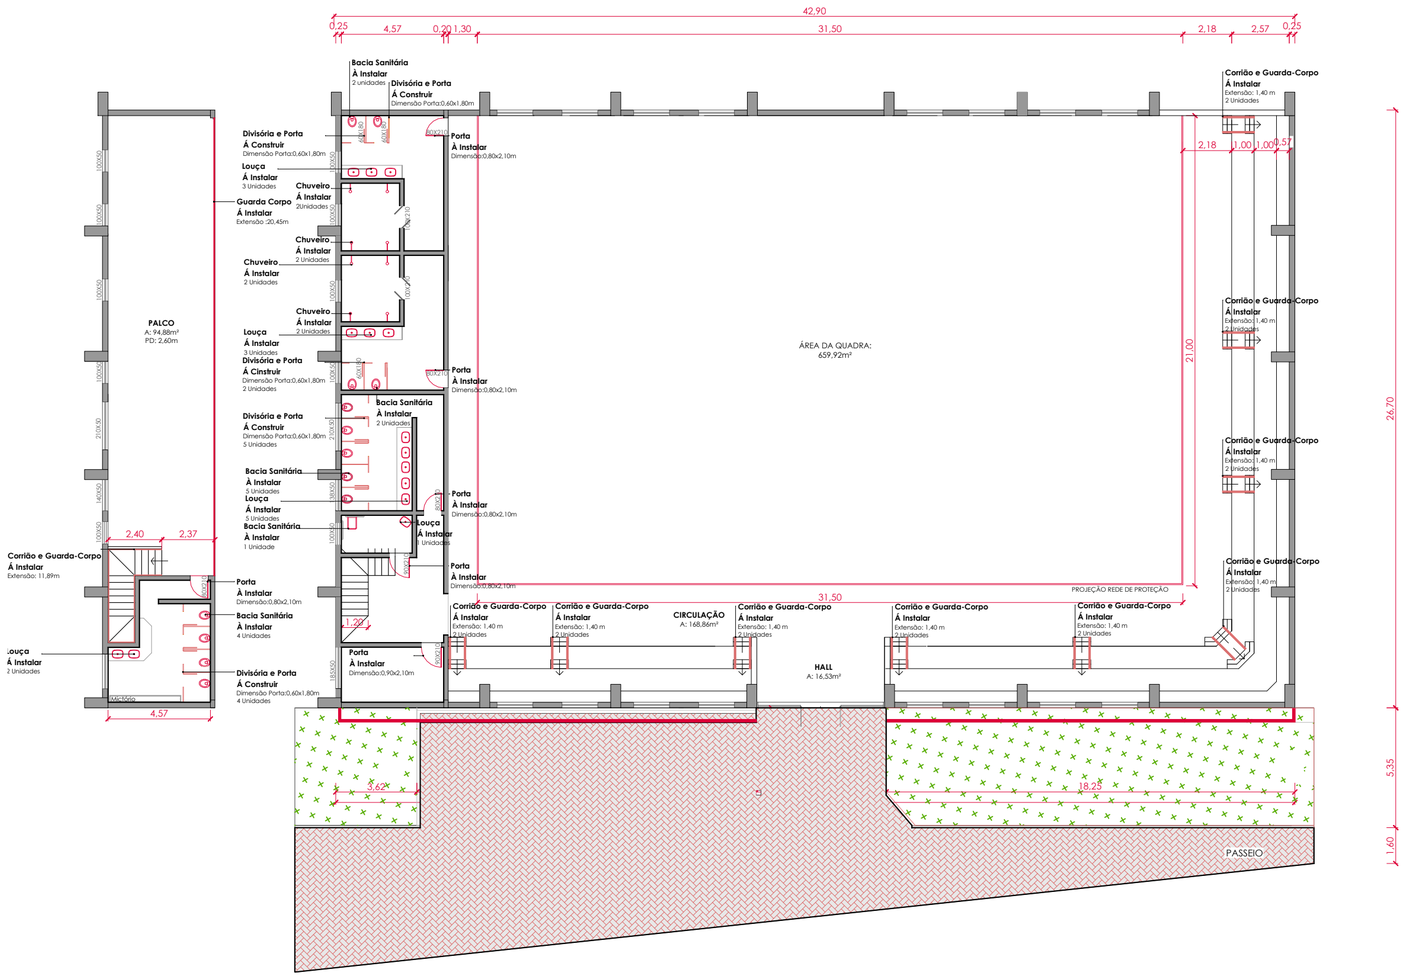


PLANTA DE CONSTRUIR

Esc 1:200

PREFEITURA MUNICIPAL DE
TAQUARA

TAQUARA, GESTÃO PARA TODOS. ADMINISTRAÇÃO 2025/2028.

RUA TRISTÃO MONTEIRO, 1278, CENTRO - TAQUARA/RS - CEP: 95600-000 - FONE: (051) 3541-9200

Documento assinado digitalmente
gov.br
LAURIANE OTILIA DIAS
Data: 19/10/2026 16:26:53-0300
Verifique em https://validar.iti.gov.br

:O DA OBRA: RUA JOÃO BAYER, BAIRRO PETRÓPOLIS - TAQUARA/RS

ENG. CIVIL LAURIANE OTÍLIA DIAS | CREA/RS 247729

PROPRIETÁRIO: MUNICIPIO DE TAQUARA

ESPECIFICAÇÕES: REFORMA GINÁSIO THEOPHILO SAUER
PLANTA CONSTRUÇÃO

DESENHO: Aline V. Fidelles
Academico Arq e Urb

DATA:	ESCALA:	ÁREA TOTAL:	PRANCHA:
OUT/2026	INDICADA	570,72m²	06/08