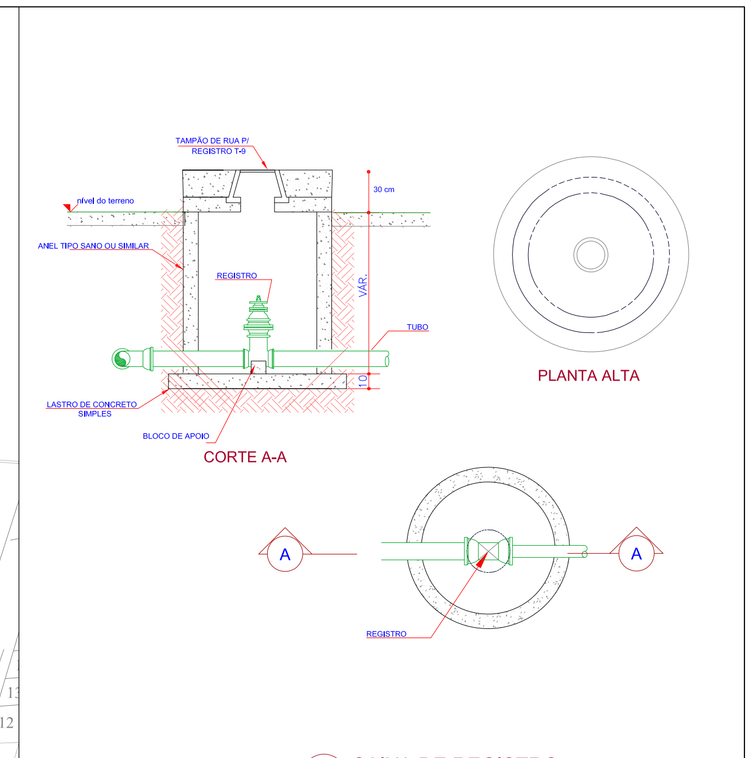

1 CAIXA DE REGISTRO
ESCALA 1:25

LEGENDA

PEÇA	DISCRIMINAÇÃO
	VRP – VÁLVULA
	TÊ
	CAP
	REGISTRO DE GAVETA
	CURVA 11°15'
	CURVA 22°3'
	CURVA 45°
	REDE DE PVC JEI A CONSTRUIR
	CURVA 90°
	ADAPTADOR JBS/KLIKSO
	LUVA DE CORRER
	CRUZETA
	REDUÇÃO
	HIDRANTE
	REDE Nova
	REDE Exintente

GILSON ADRIANO BECKER:89 003691053
Assinado de forma digital por GILSON ADRIANO BECKER:89003691
Dados: 2025.11.25 11:25:48 -03'00'

Documento assinado digitalmente
gov.br ISMAEL RICARDO BOESEL
Data: 14/11/2025 14:09:24-0300
Verifique em https://validar.iti.gov.br

REVISÃO	ASSUNTO	RESPONSÁVEL	DATA

IDEIA ENGENHARIA

PROPRIETÁRIO
Projeto Substituição da Adutora Fonte Diehl
Atualização Do Projeto

RESPONSÁVEL TÉCNICO
ENG° Ismael Ricardo Boesel - CREA RS 177544

TRAÇADO ADUTORA FONTE DIEHL
OBS: Prjeto Original de Resp. Luis Carlos Klusener

DATA: Outubro/2025
ESCALA: 1/2000

NOME DO ARQUIVO: Planta rede de água.dwg
REVISÃO: 00
PRANCHA: 10

DESENHO: Ismael Boesel

Santa Cruz do Sul - RS, Rua Carlos Maurício Werlang, Nº 394, Fone: (51) 99963-7330
Vale do Sol - RS, Av. 15 de setembro, Nº 3269, Fone:(51) 996396203
www.idelaehs.com.br