



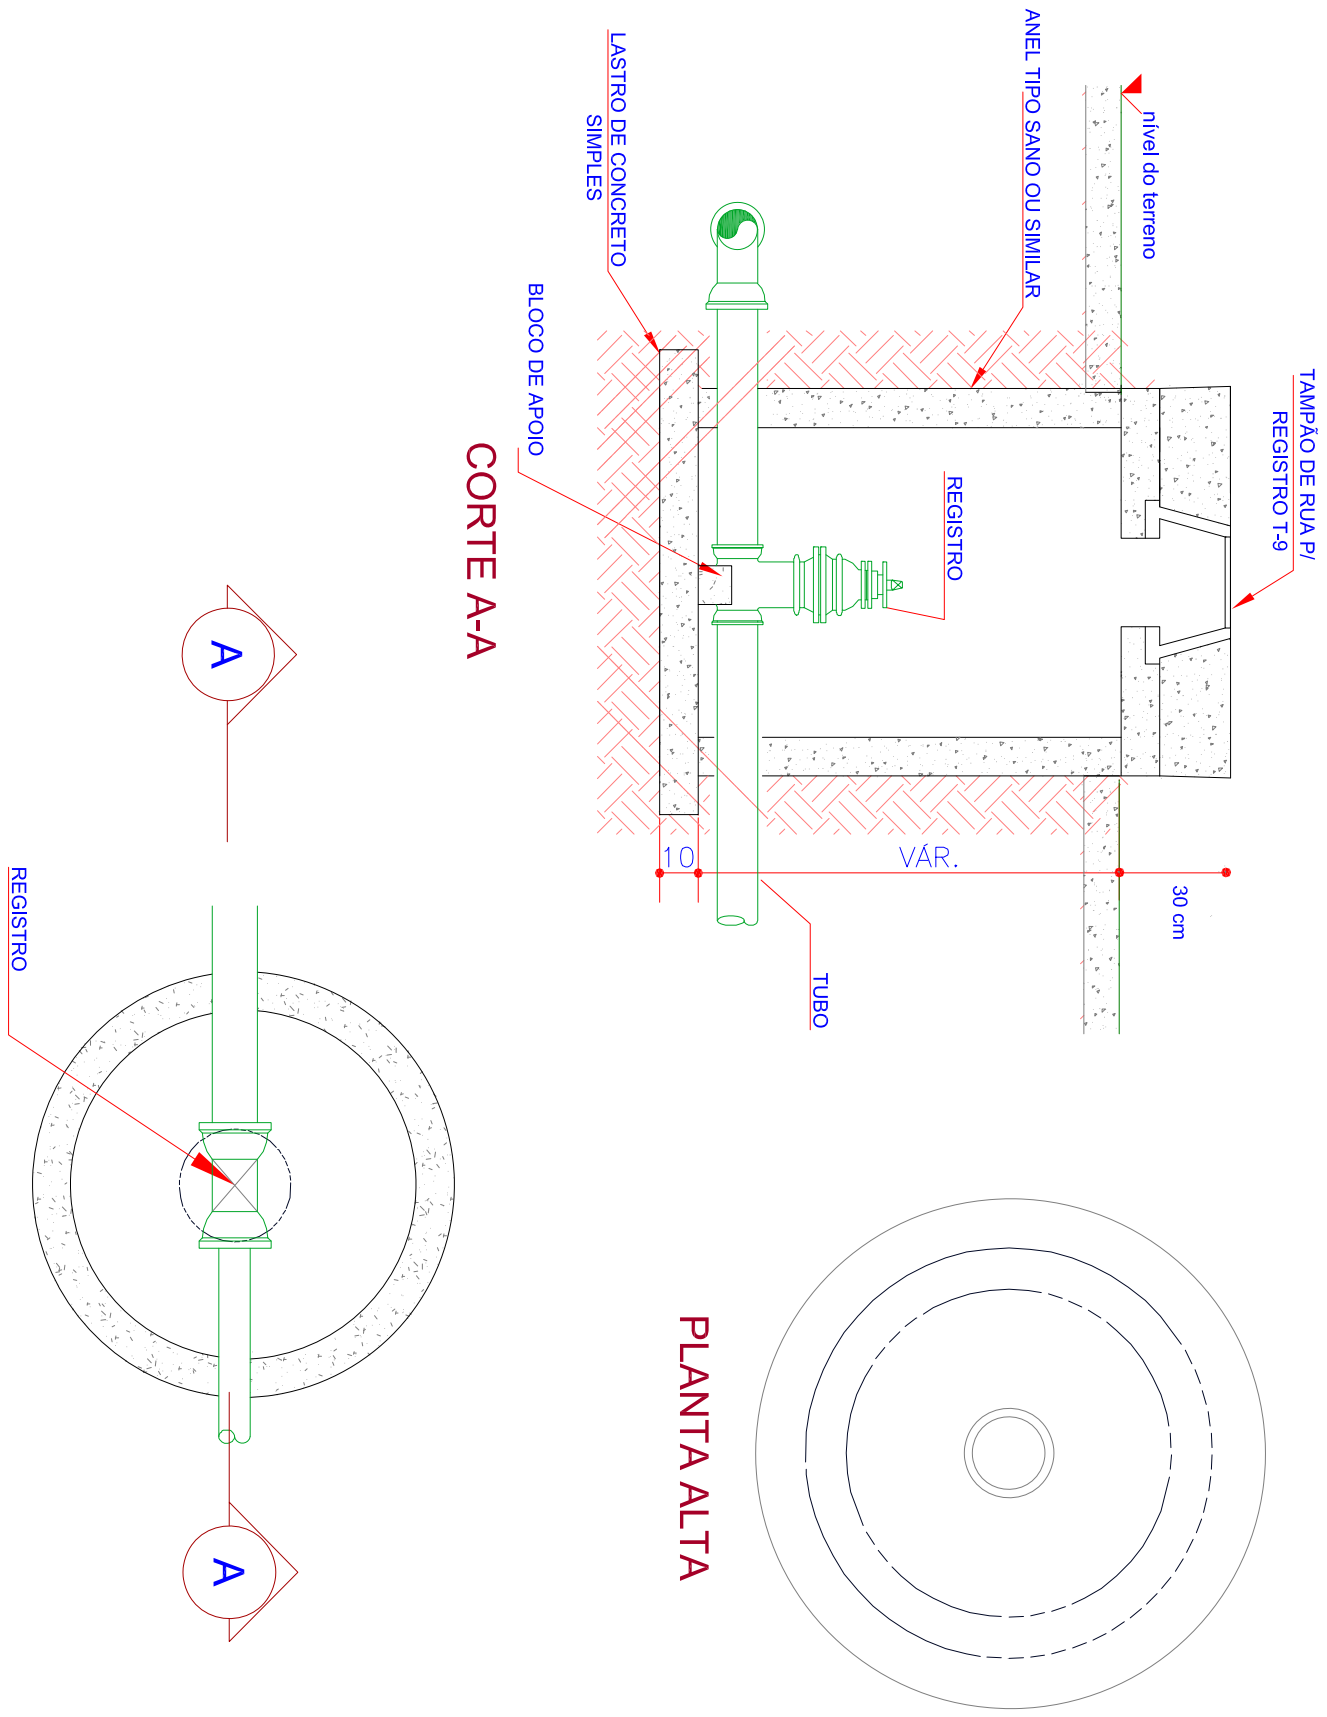

1 CAIXA DE REGISTRO
ESCALA 1:25



Detalhe Vala

Escala: 1/50

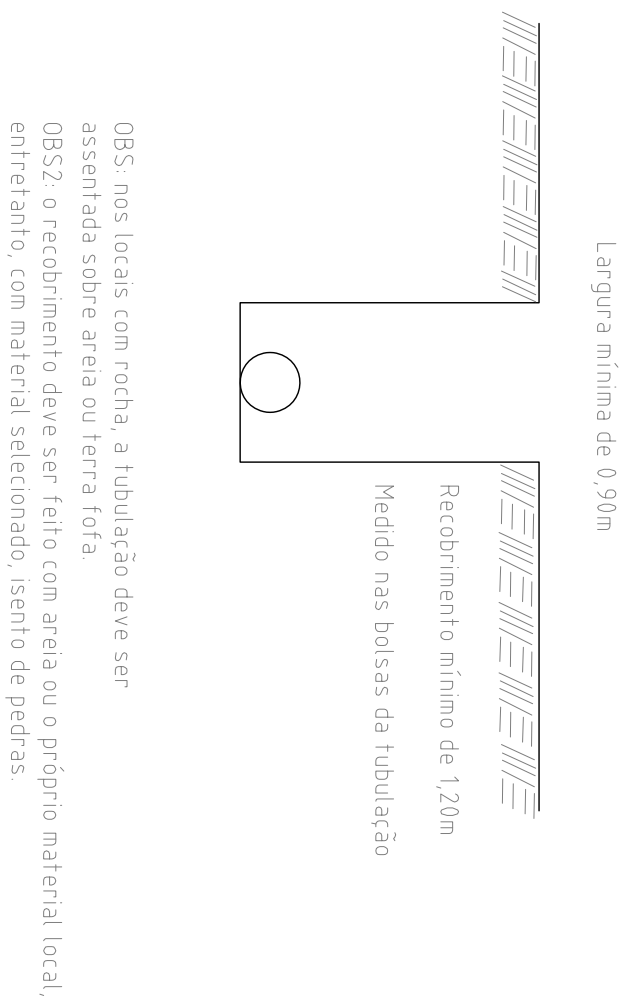

Detalhe nó 52 (by pass)

Escala: 1/50

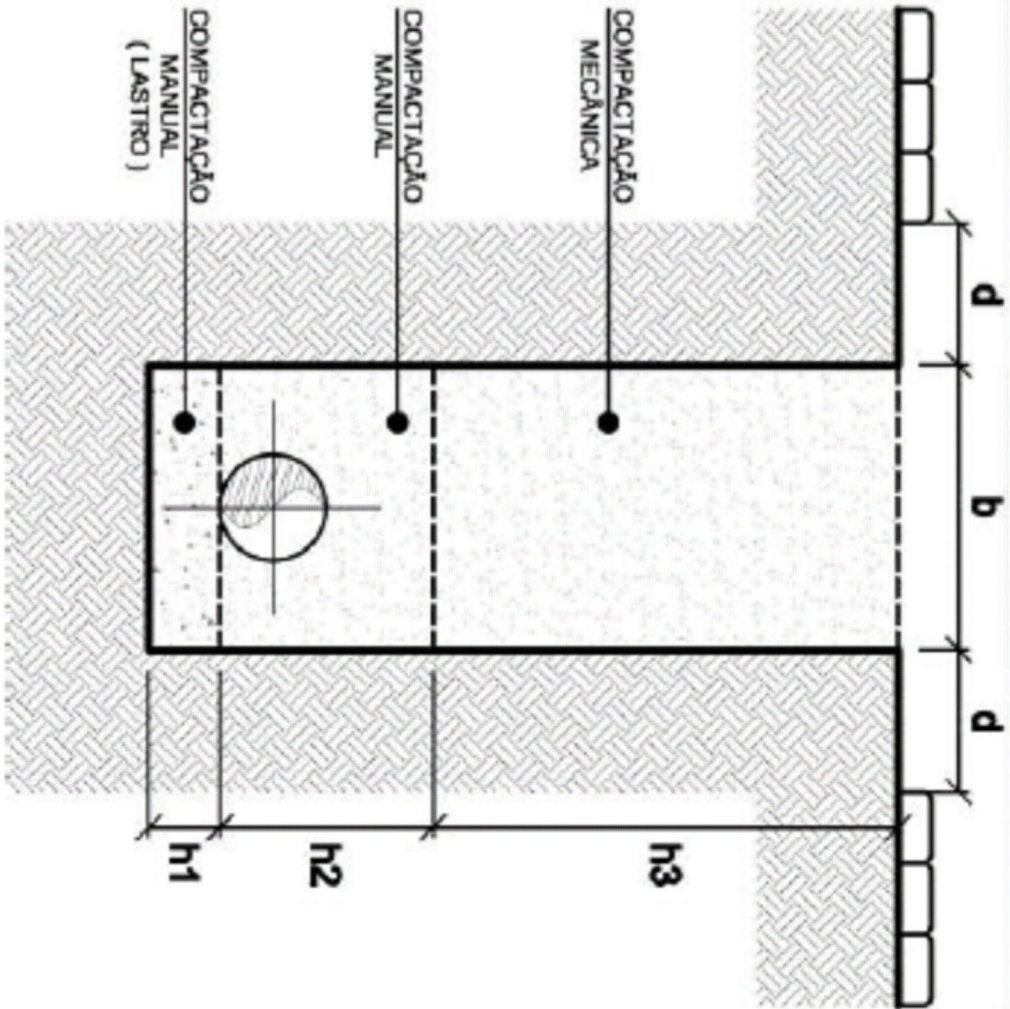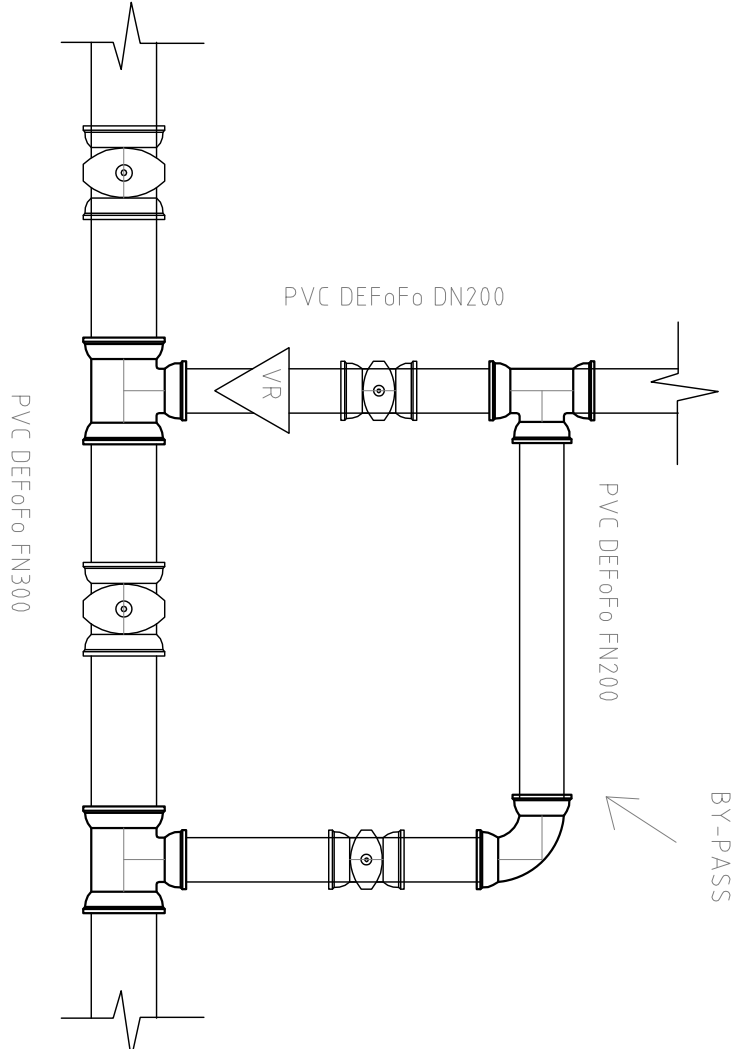

REVISÃO	ASSUNTO	RESPONSÁVEL	DATA

IDEIA ENGENHARIA		PROJETADO Projeto Substituição da Adutora Fonte Diehl Avaliação Do Projeto	
TRAÇADO ADUTORA FONTE DIEHL		RESPONSÁVEL TÉCNICO ENGº Irmel Ricardo Bossel - CREA RS 171544	
OBS: Projeto Original de Resp. Luis Carlos Klugener		DATA: Outubro/2025	ESCALA: 1:50
NOME DO PROJETO Plano rede de abastecimento		PRANCHAS: 00	13
DESENHO Irmel Bossel	Santa Cruz do Sul - RS, Rua Carlos Maudslowi, Nº 204, Fone: (51) 99863-7330 Vale do Sul - RS, Av. 15 de setembro, Nº 2269, Fone: (51) 996399203 www.idealista.com.br		