
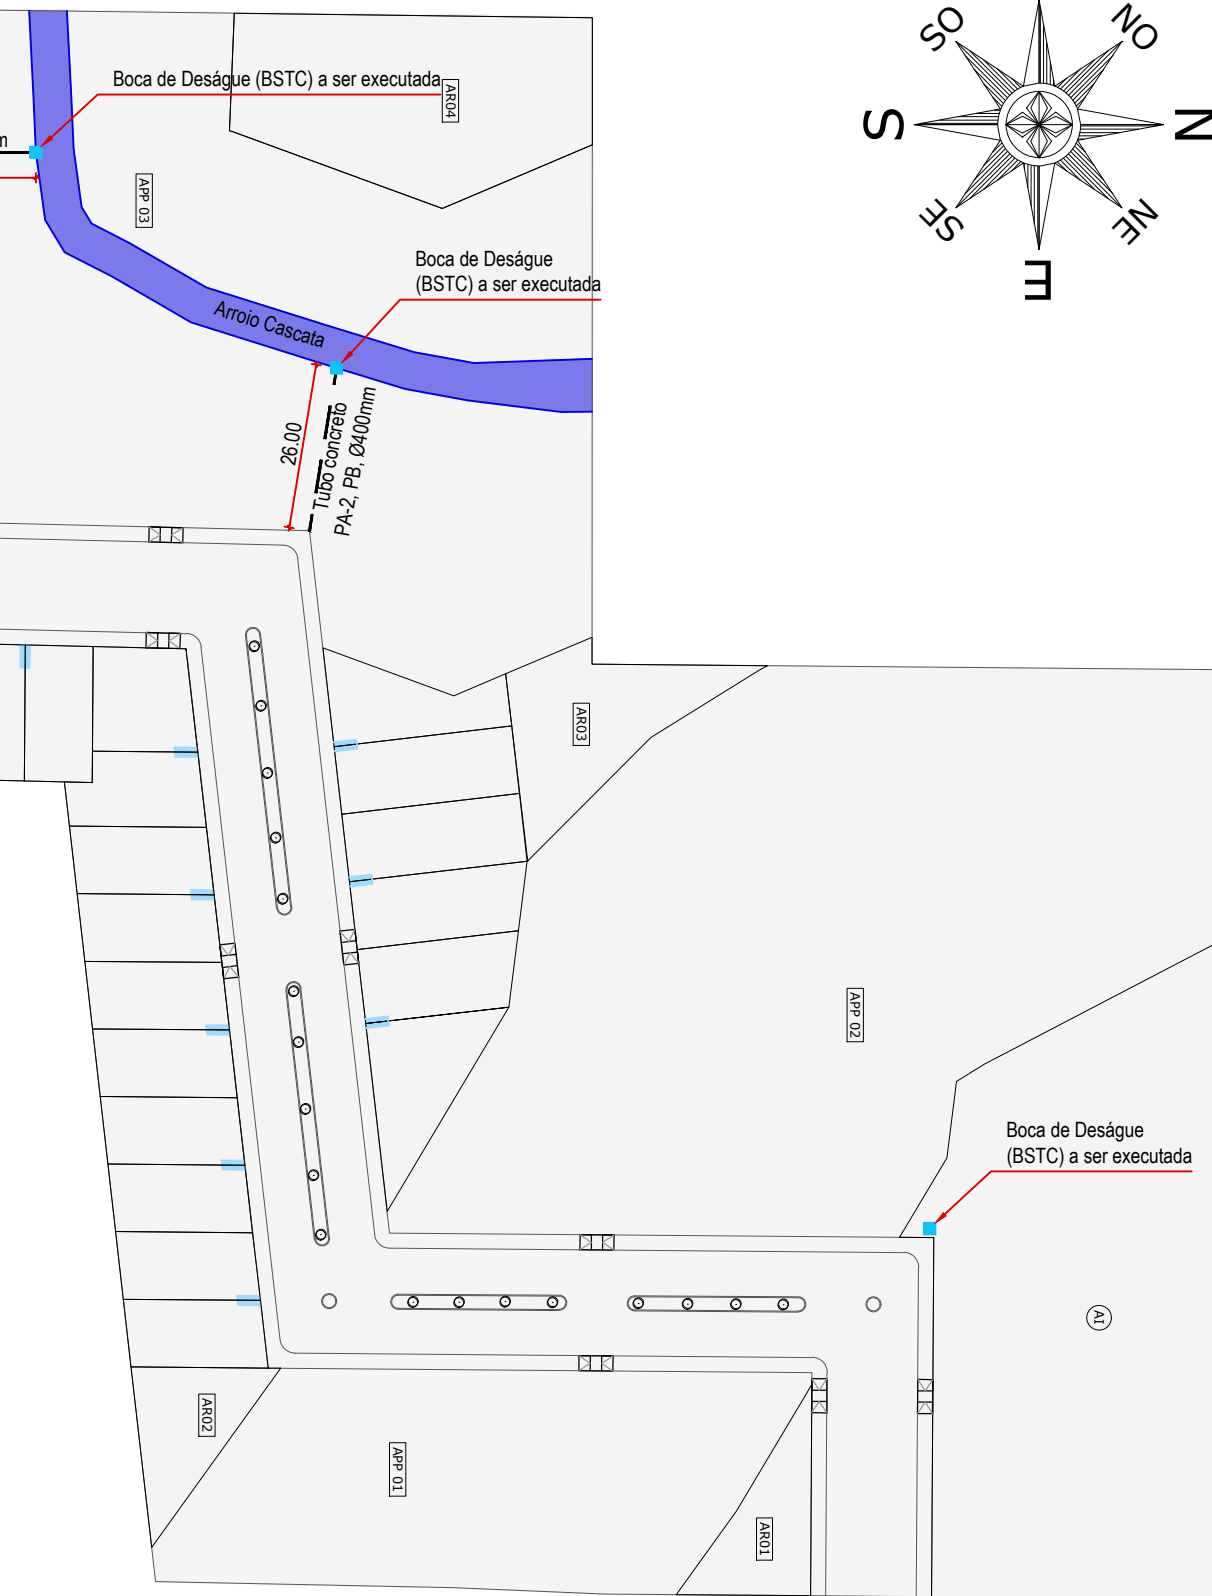


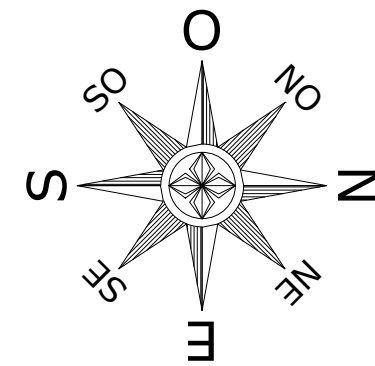

		PREFEITURA MUNICIPAL DE VERANÓPOLIS SECRETARIA DE INFRAESTRUTURA, URBANISMO E TRÂNSITO ASSESSORIA TÉCNICA ENGENHARIA TOPOGRAFIA	
EMPREENDIMENTO: PAVIMENTAÇÃO LOTEAMENTO POPULAR ENDEREÇO: Loteamento Izaías Giaretta - Bairro Pôr do Sol			
TÍTULO: REDE DRENAGEM ENTRADAS DE ÁGUA		DATA: abr/23 ESCALA: - PRANCHA: A-3/4	
ARQUIVO: M:\Infraestrutura\Engenharia\SECRETARIA_DE_ASSISTENCIA_SOCIAL\ Loteamento Izaías Giaretta\2023		DESENHO:	
SECRETARIA RESPONSÁVEL: Fabiane Parise Secretário Municipal de Desenvolvimento Social, Habitação e Longevidade		RESPONSÁVEL TÉCNICO: Eng. Civil Gustavo Gasparin CREA-RS 237.202	