

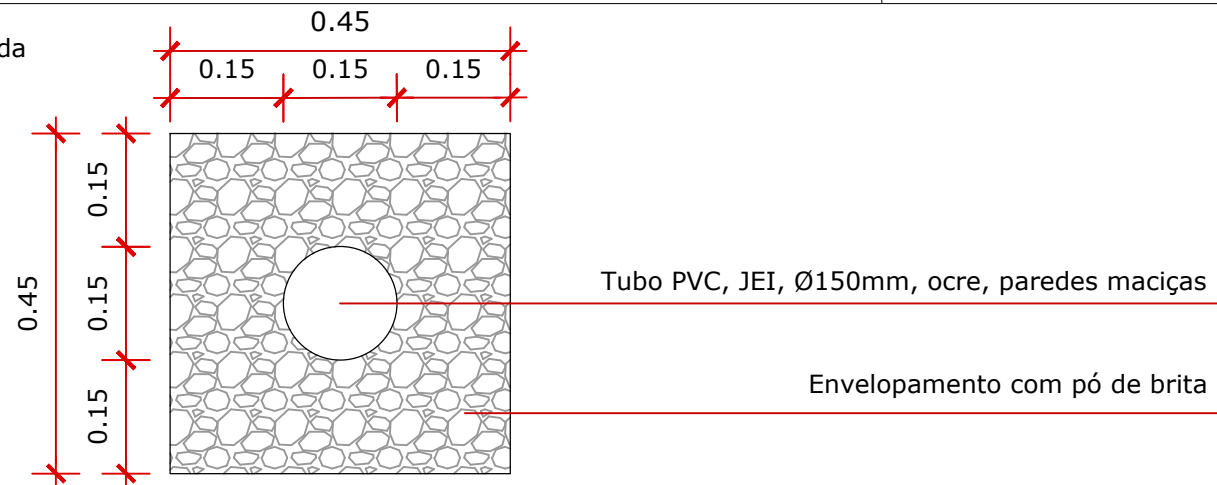
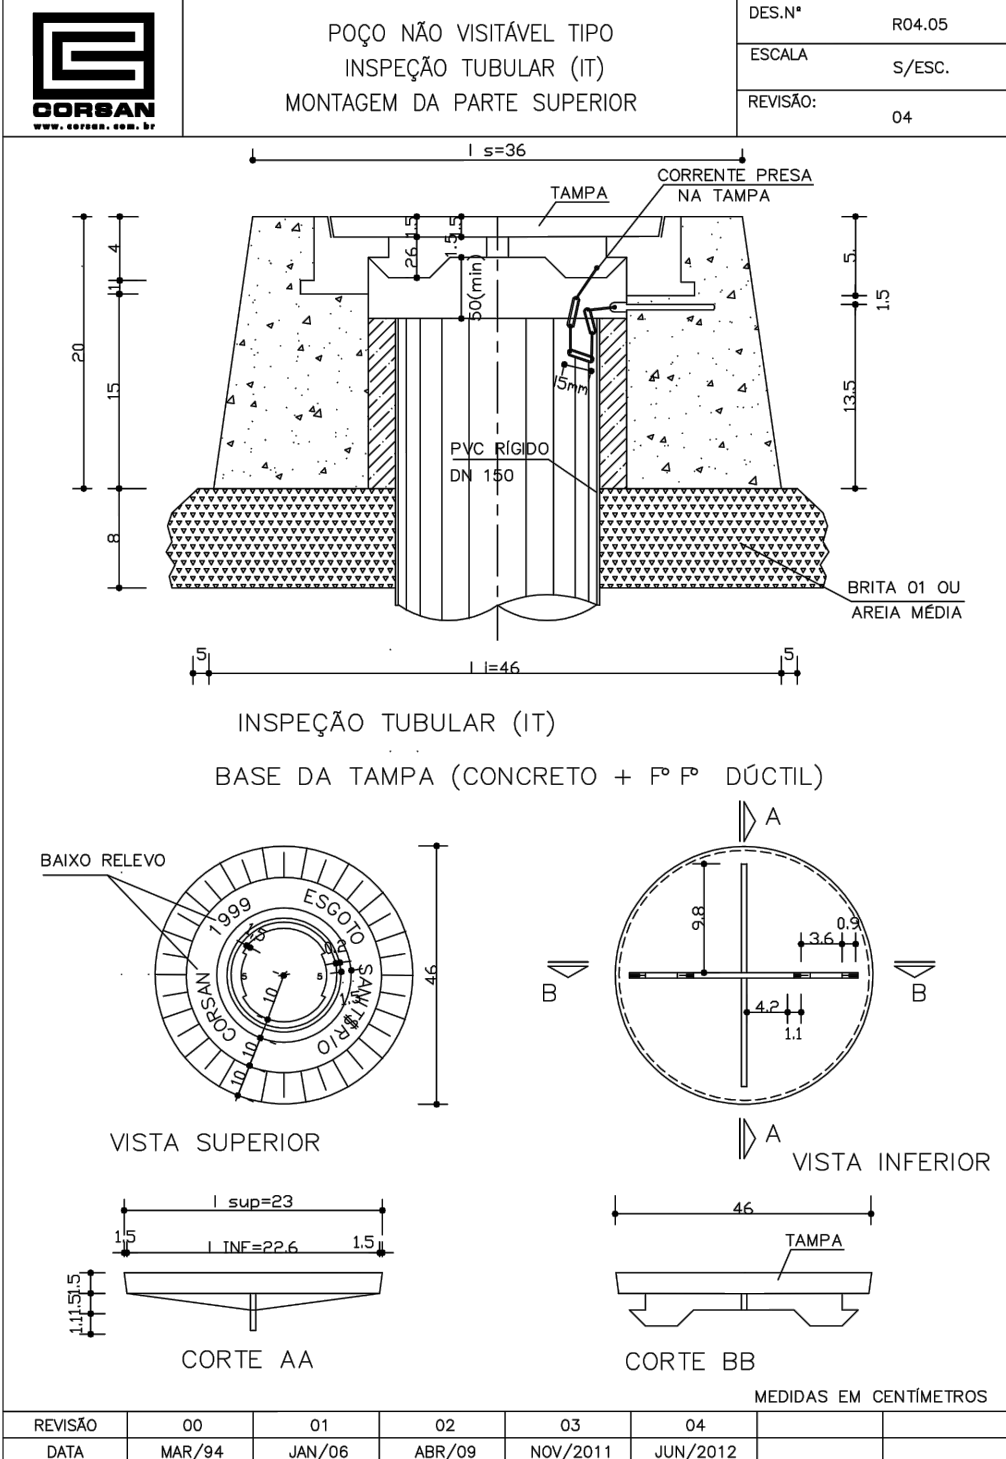
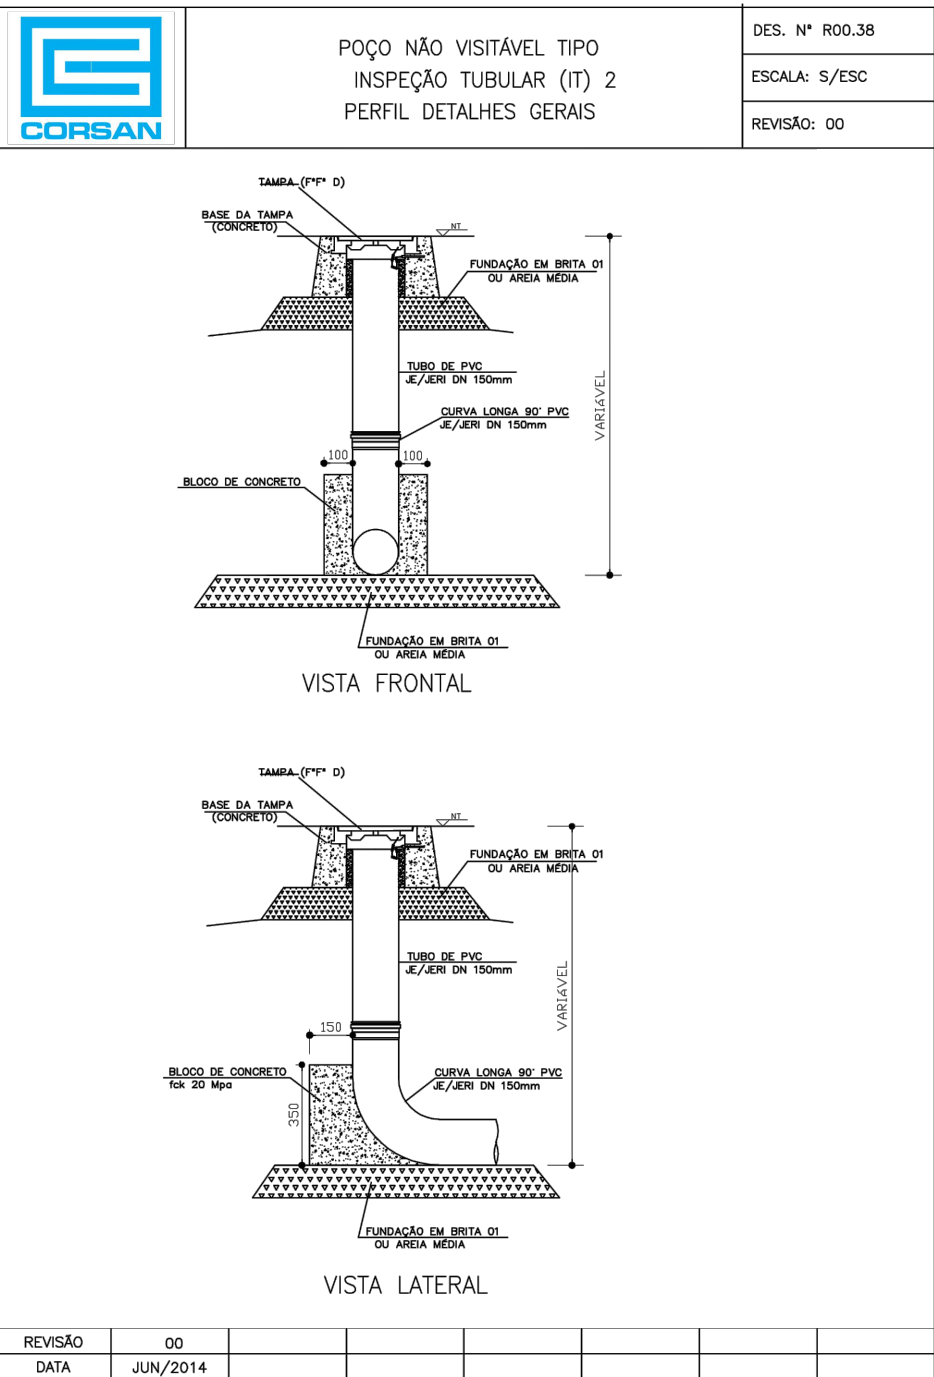


Detalhe Envolvimento da
Tubulação de Esgoto

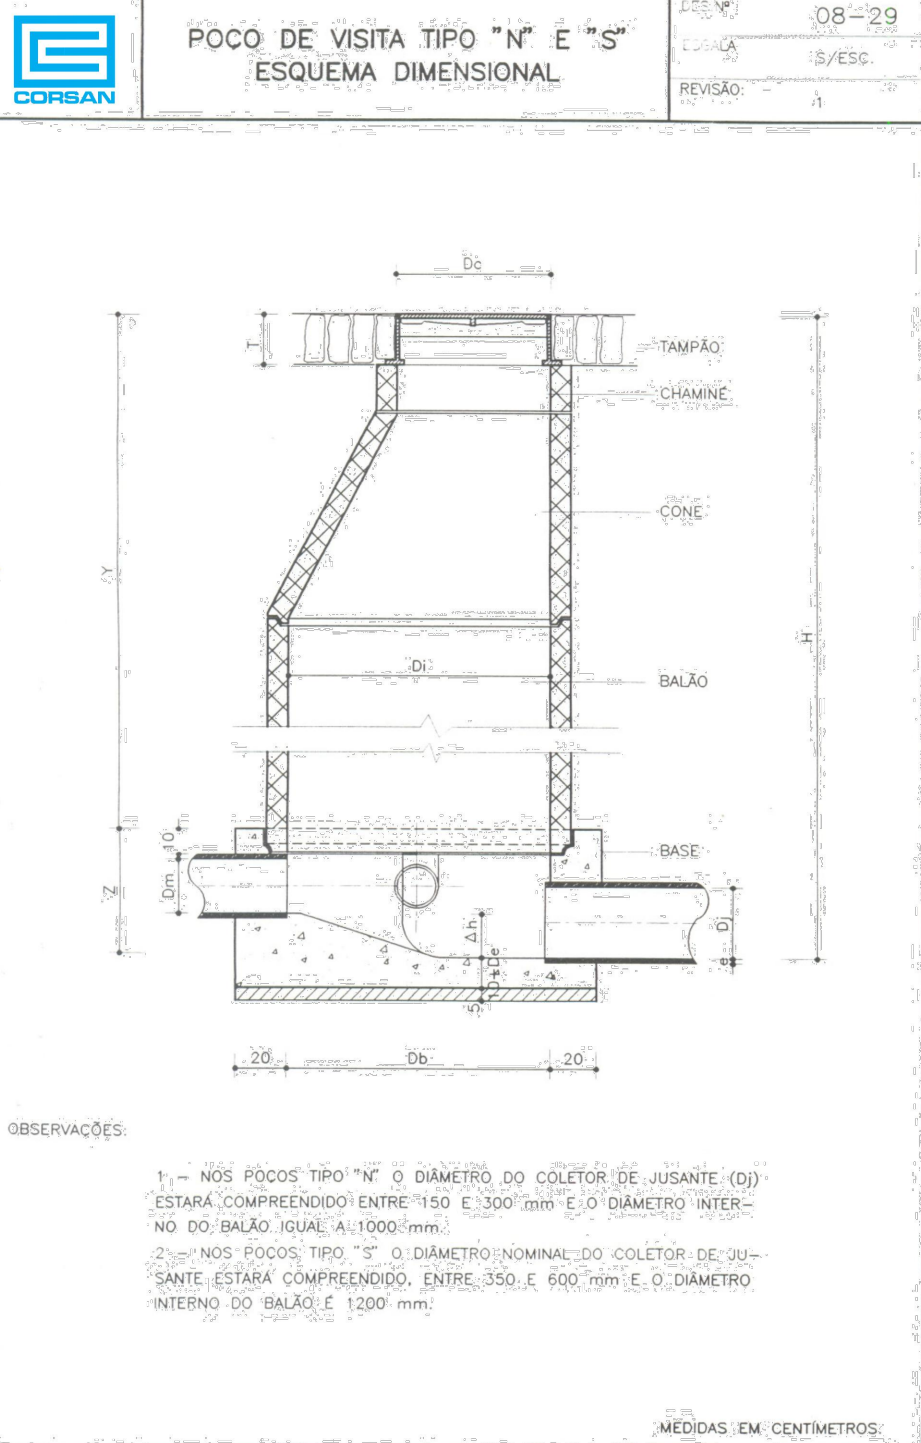

Detalhe
Selim PVC 150x100mm

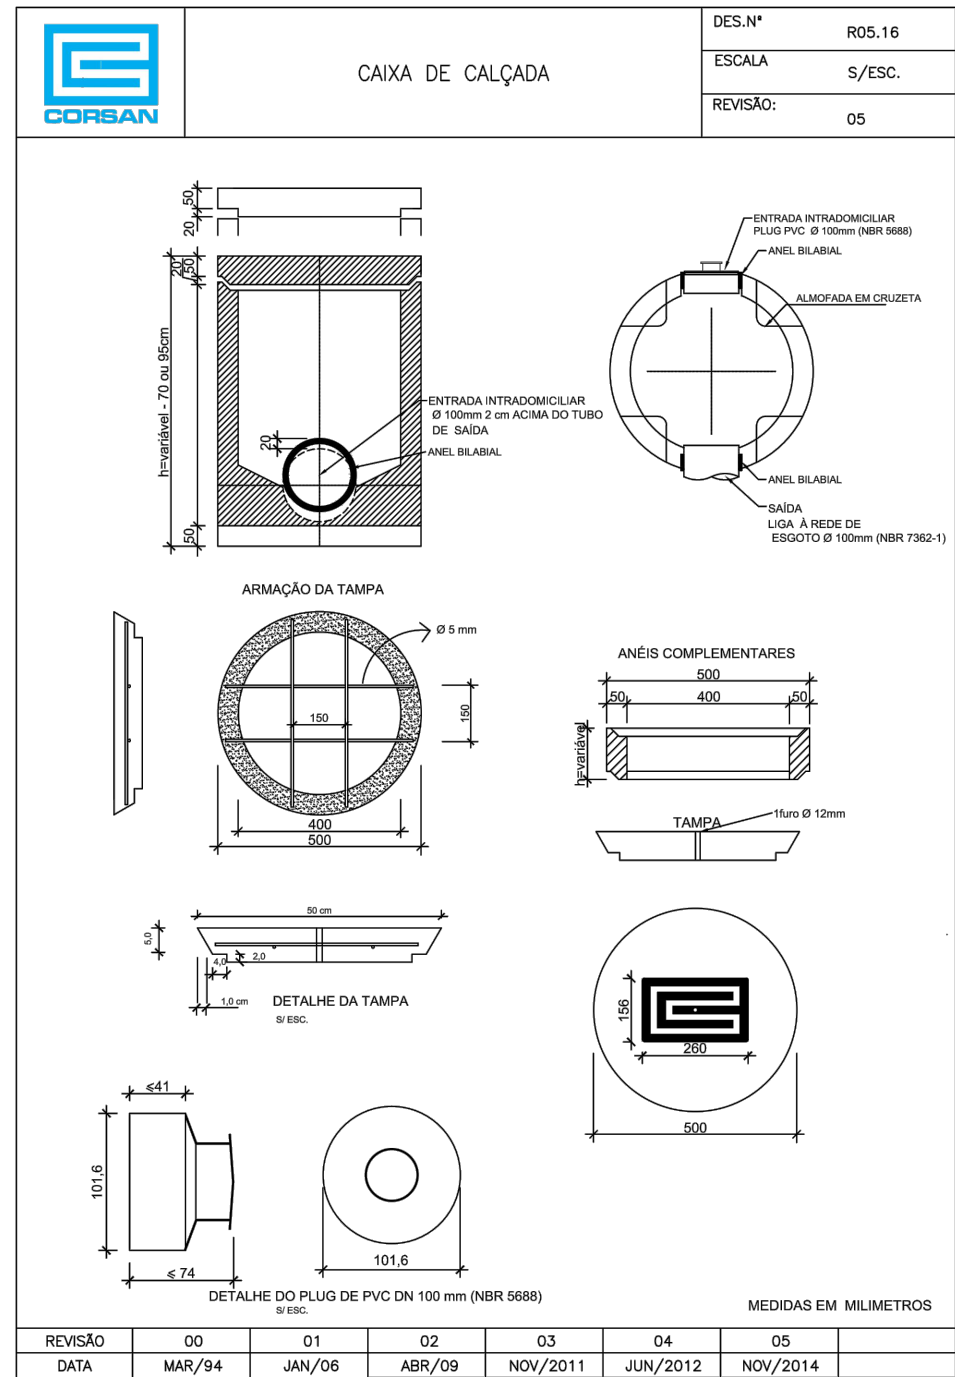

PREFEITURA MUNICIPAL DE VERANÓPOLIS
SECRETARIA DE INFRAESTRUTURA, URBANISMO E TRÂNSITO
ASSESSORIA TÉCNICA | ENGENHARIA | TOPOGRAFIA

EMPREENDIMENTO:
PAVIMENTAÇÃO LOTEAMENTO POPULAR
ENDEREÇO:
Loteamento Izaías Giaretta - Bairro Pôr do Sol

TÍTULO:
- DETALHES REDE DE ESGOTO

DATA:
abr/23
ESCALA:
-
PRANCHA:
A-4/4

ARQUIVO: M:\Infraestrutural\Engenharia\SECRETARIA_DE_ASSISTENCIA_SOCIAL\ Loteamento Izaías Giaretta\2023

DESENHO:

SECRETARIA RESPONSÁVEL:
Fabiane Parise
Secretário Municipal de Desenvolvimento Social, Habitação e Longevidade

RESPONSÁVEL TÉCNICO:
Eng. Civil Gustavo Gasparin
CREA-RS 237.202