

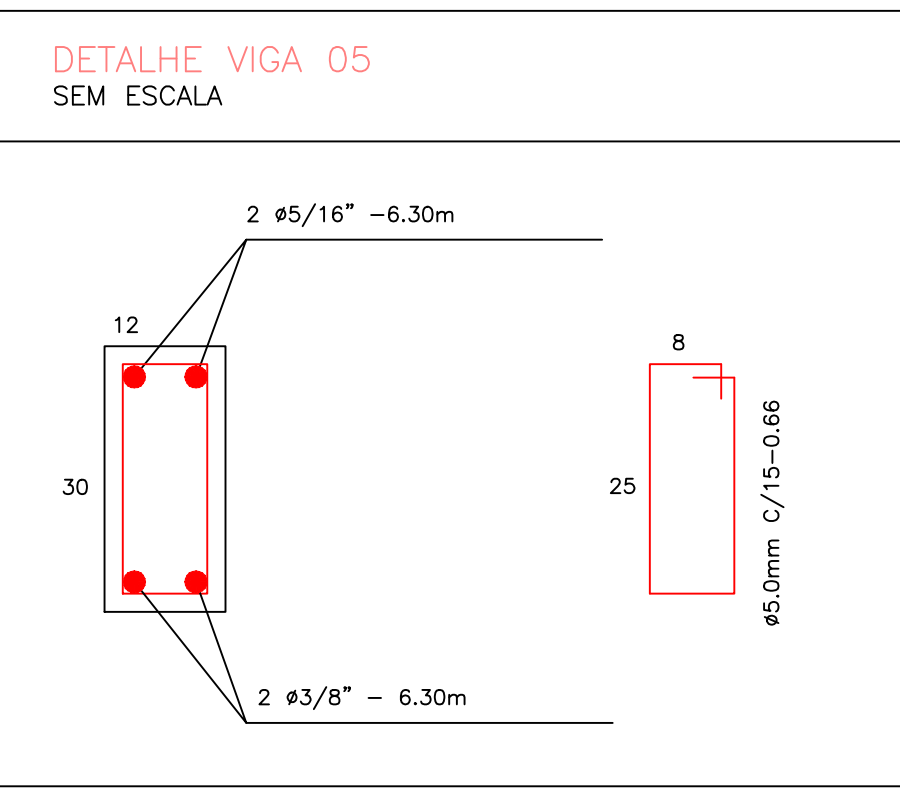
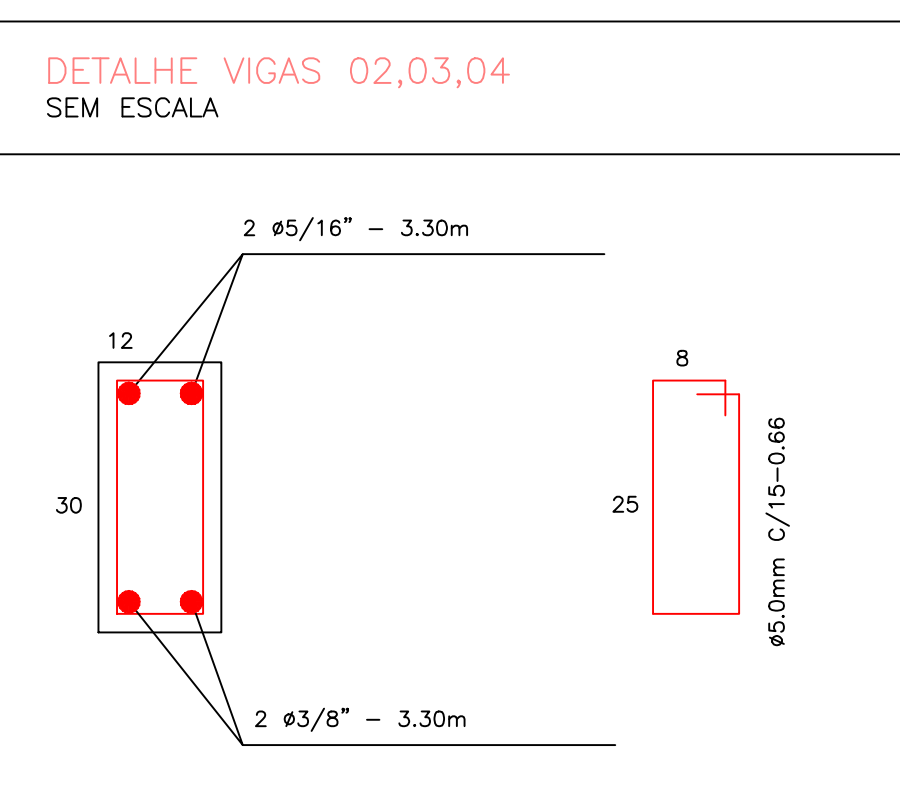
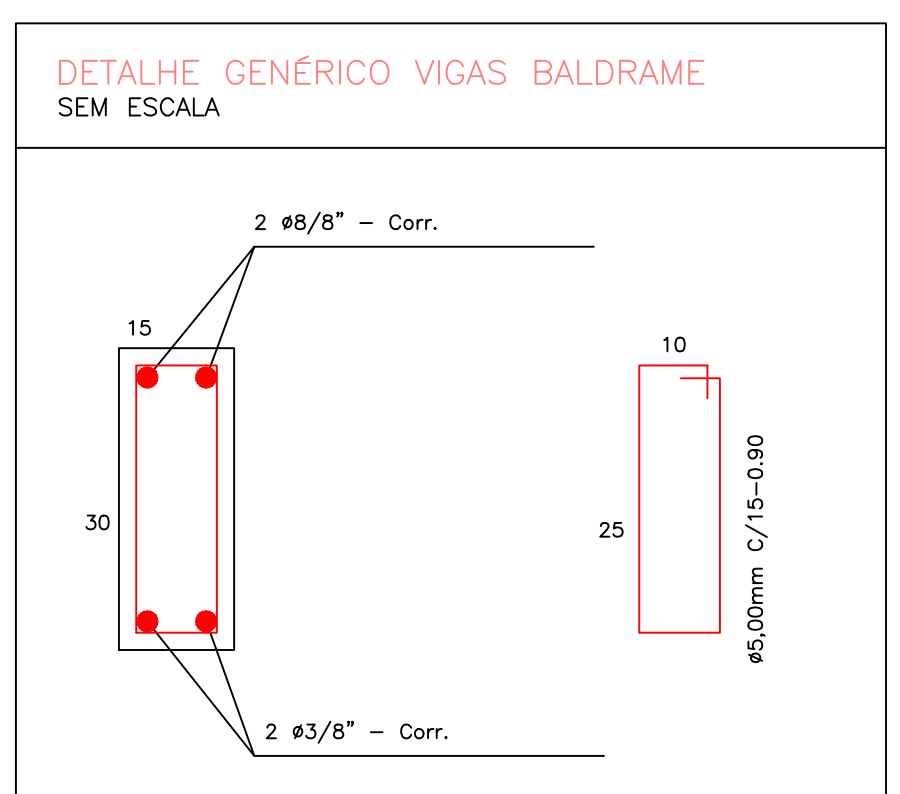
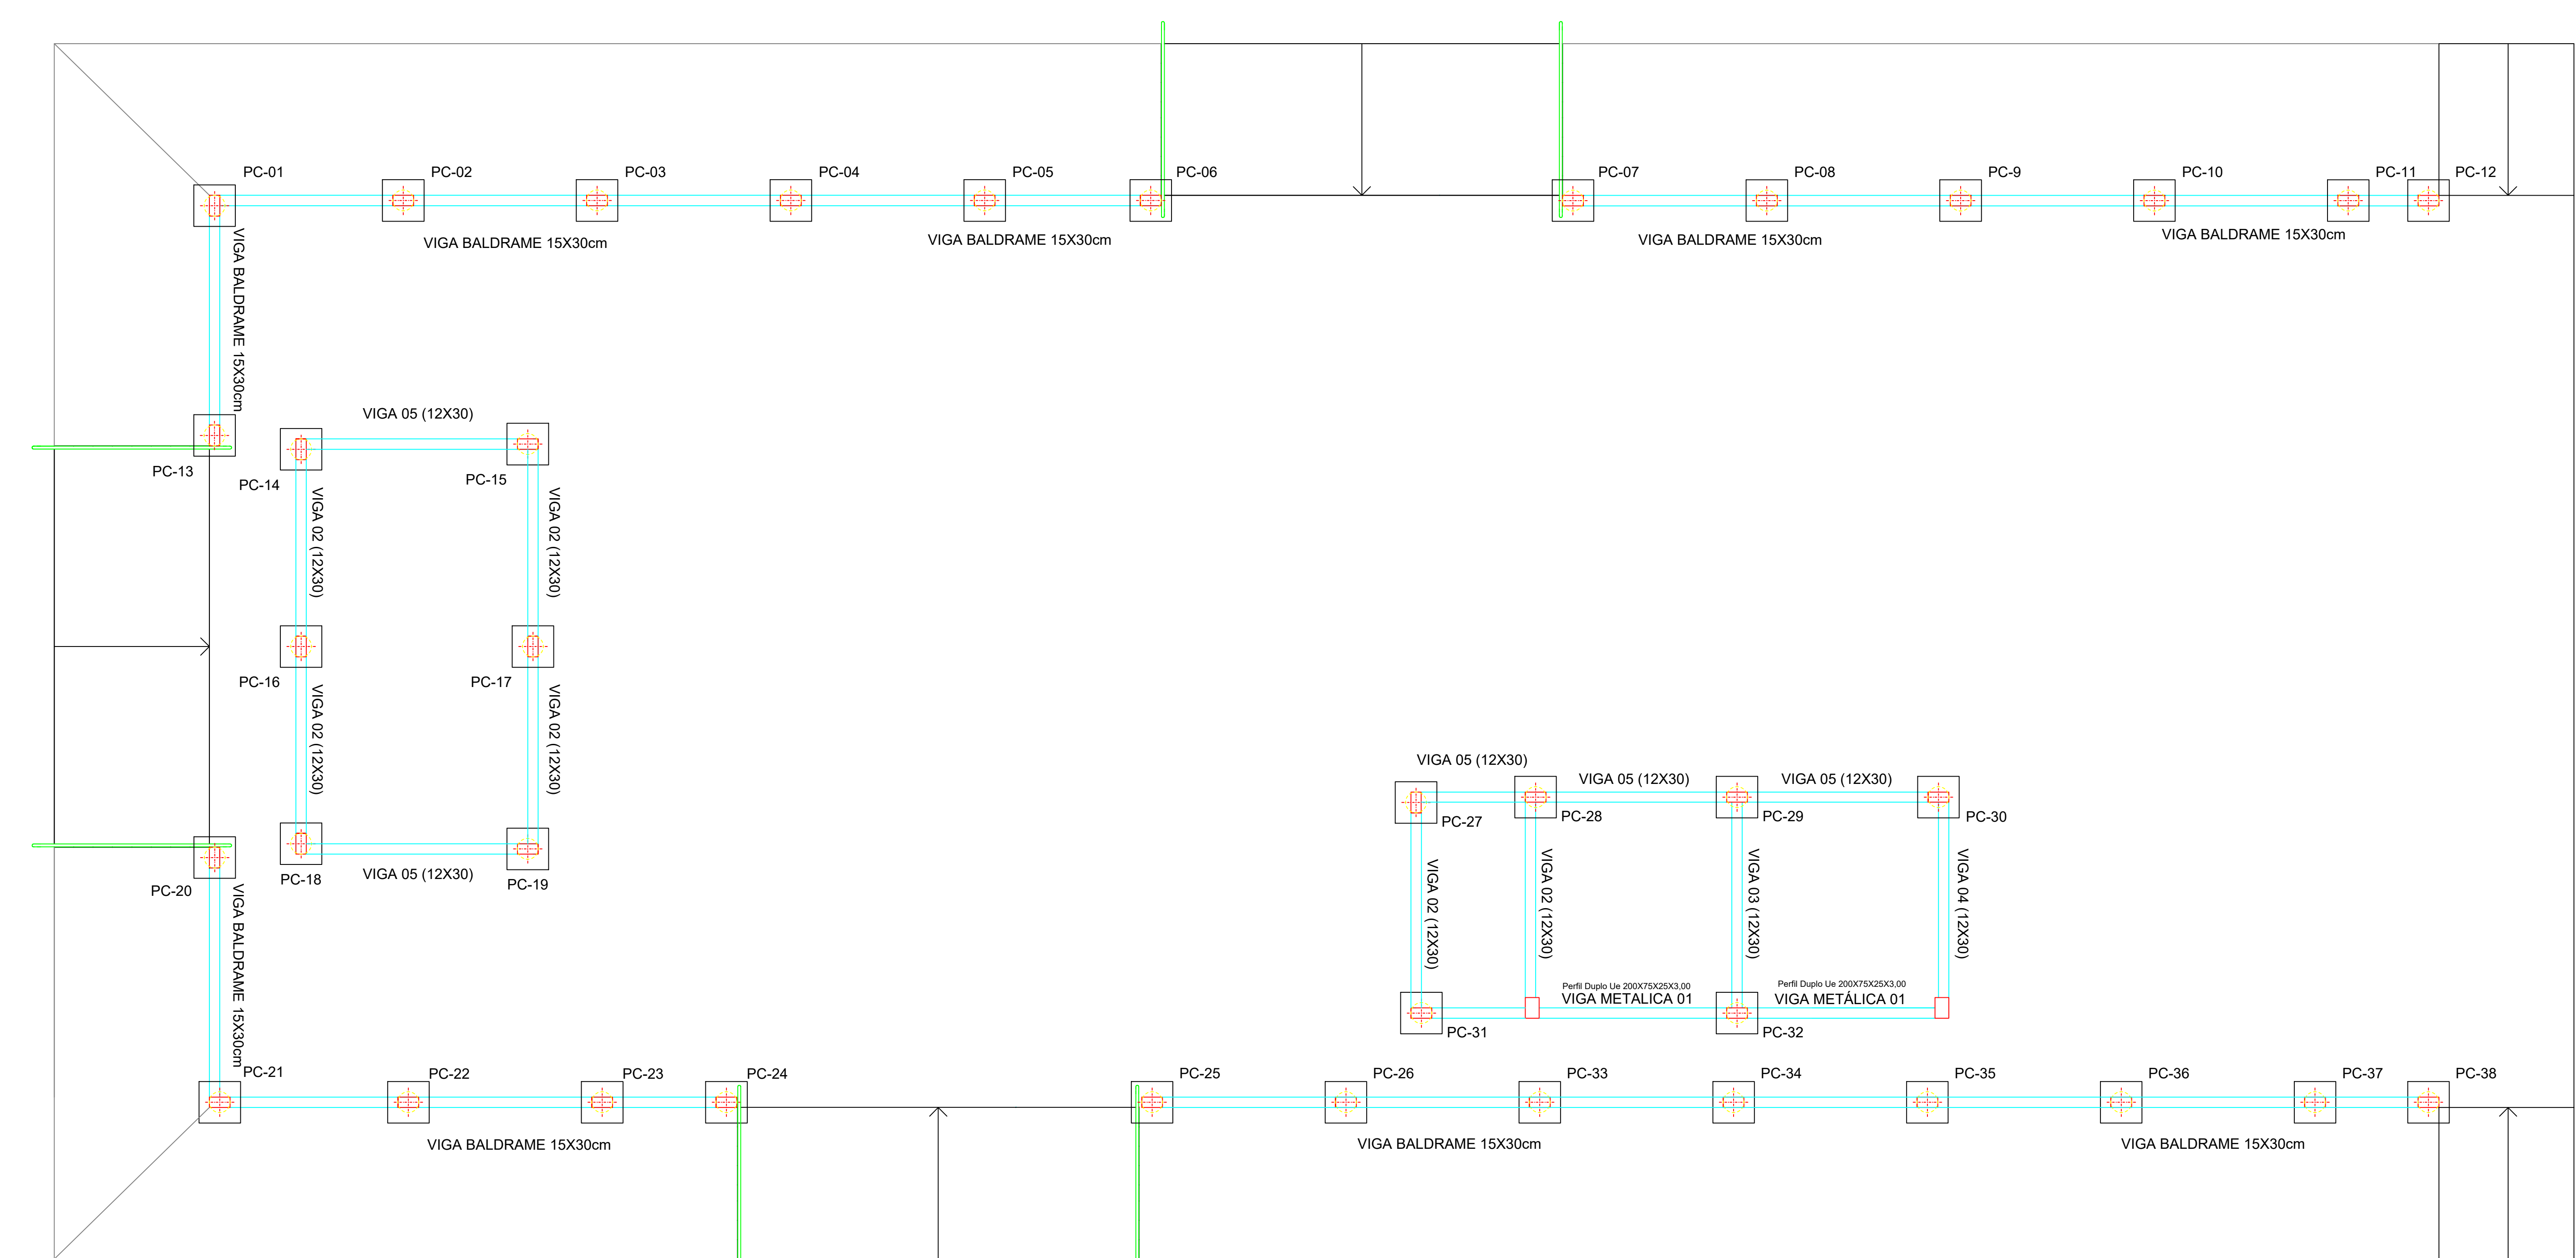
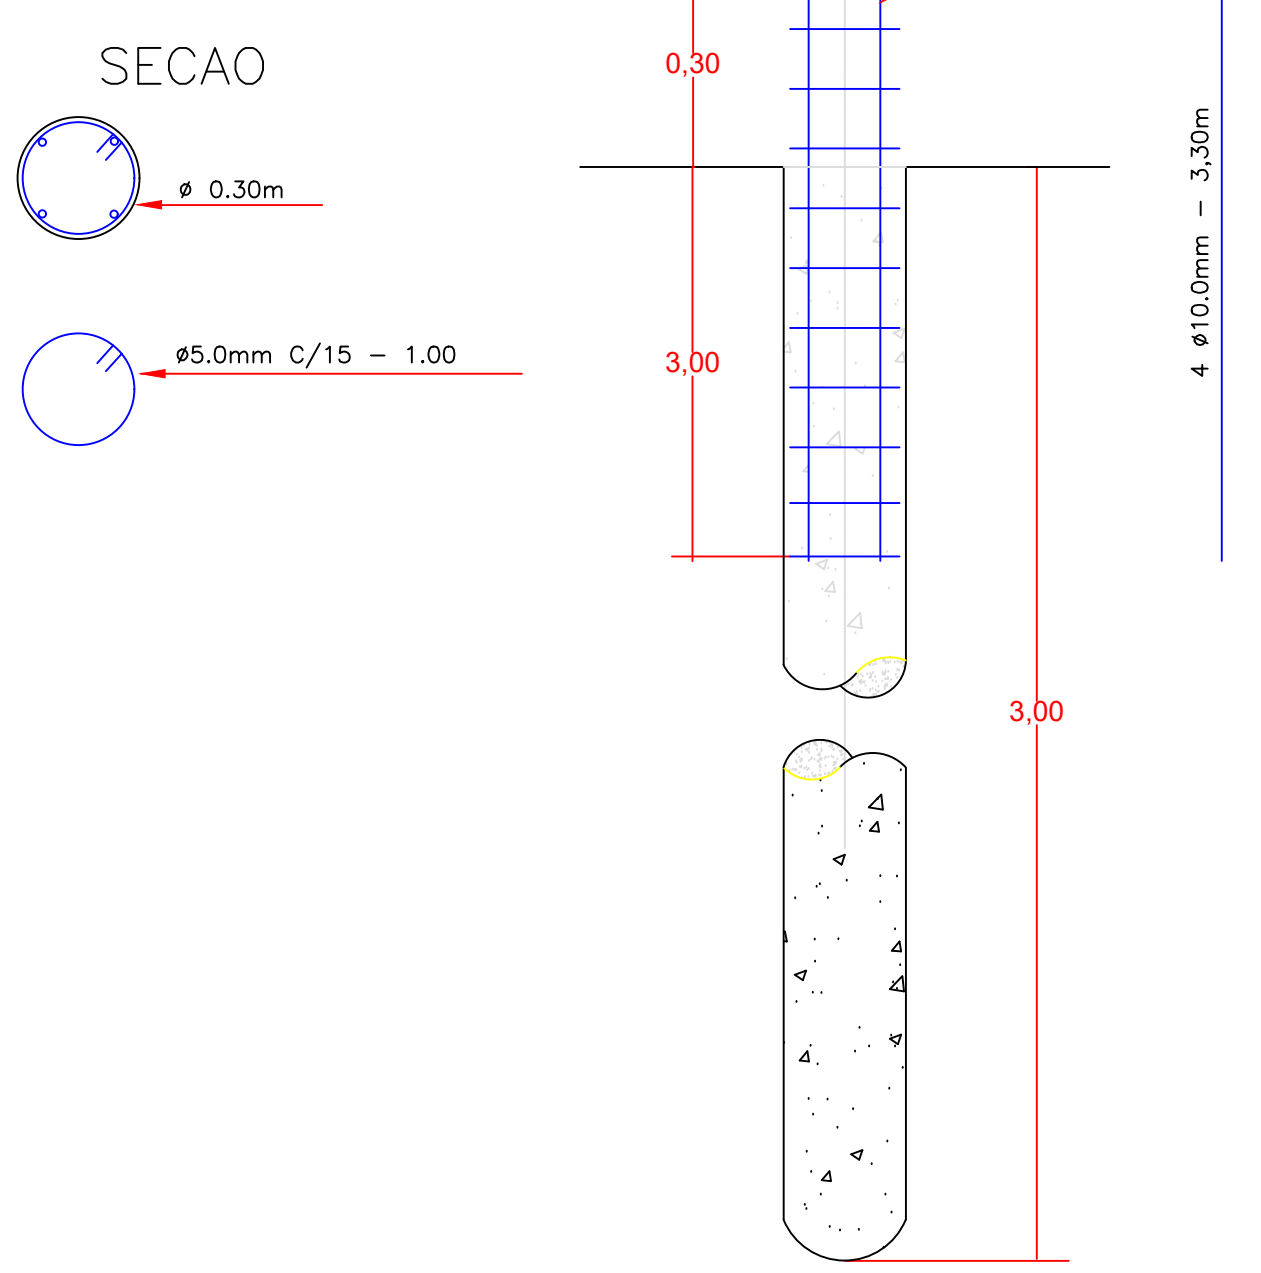
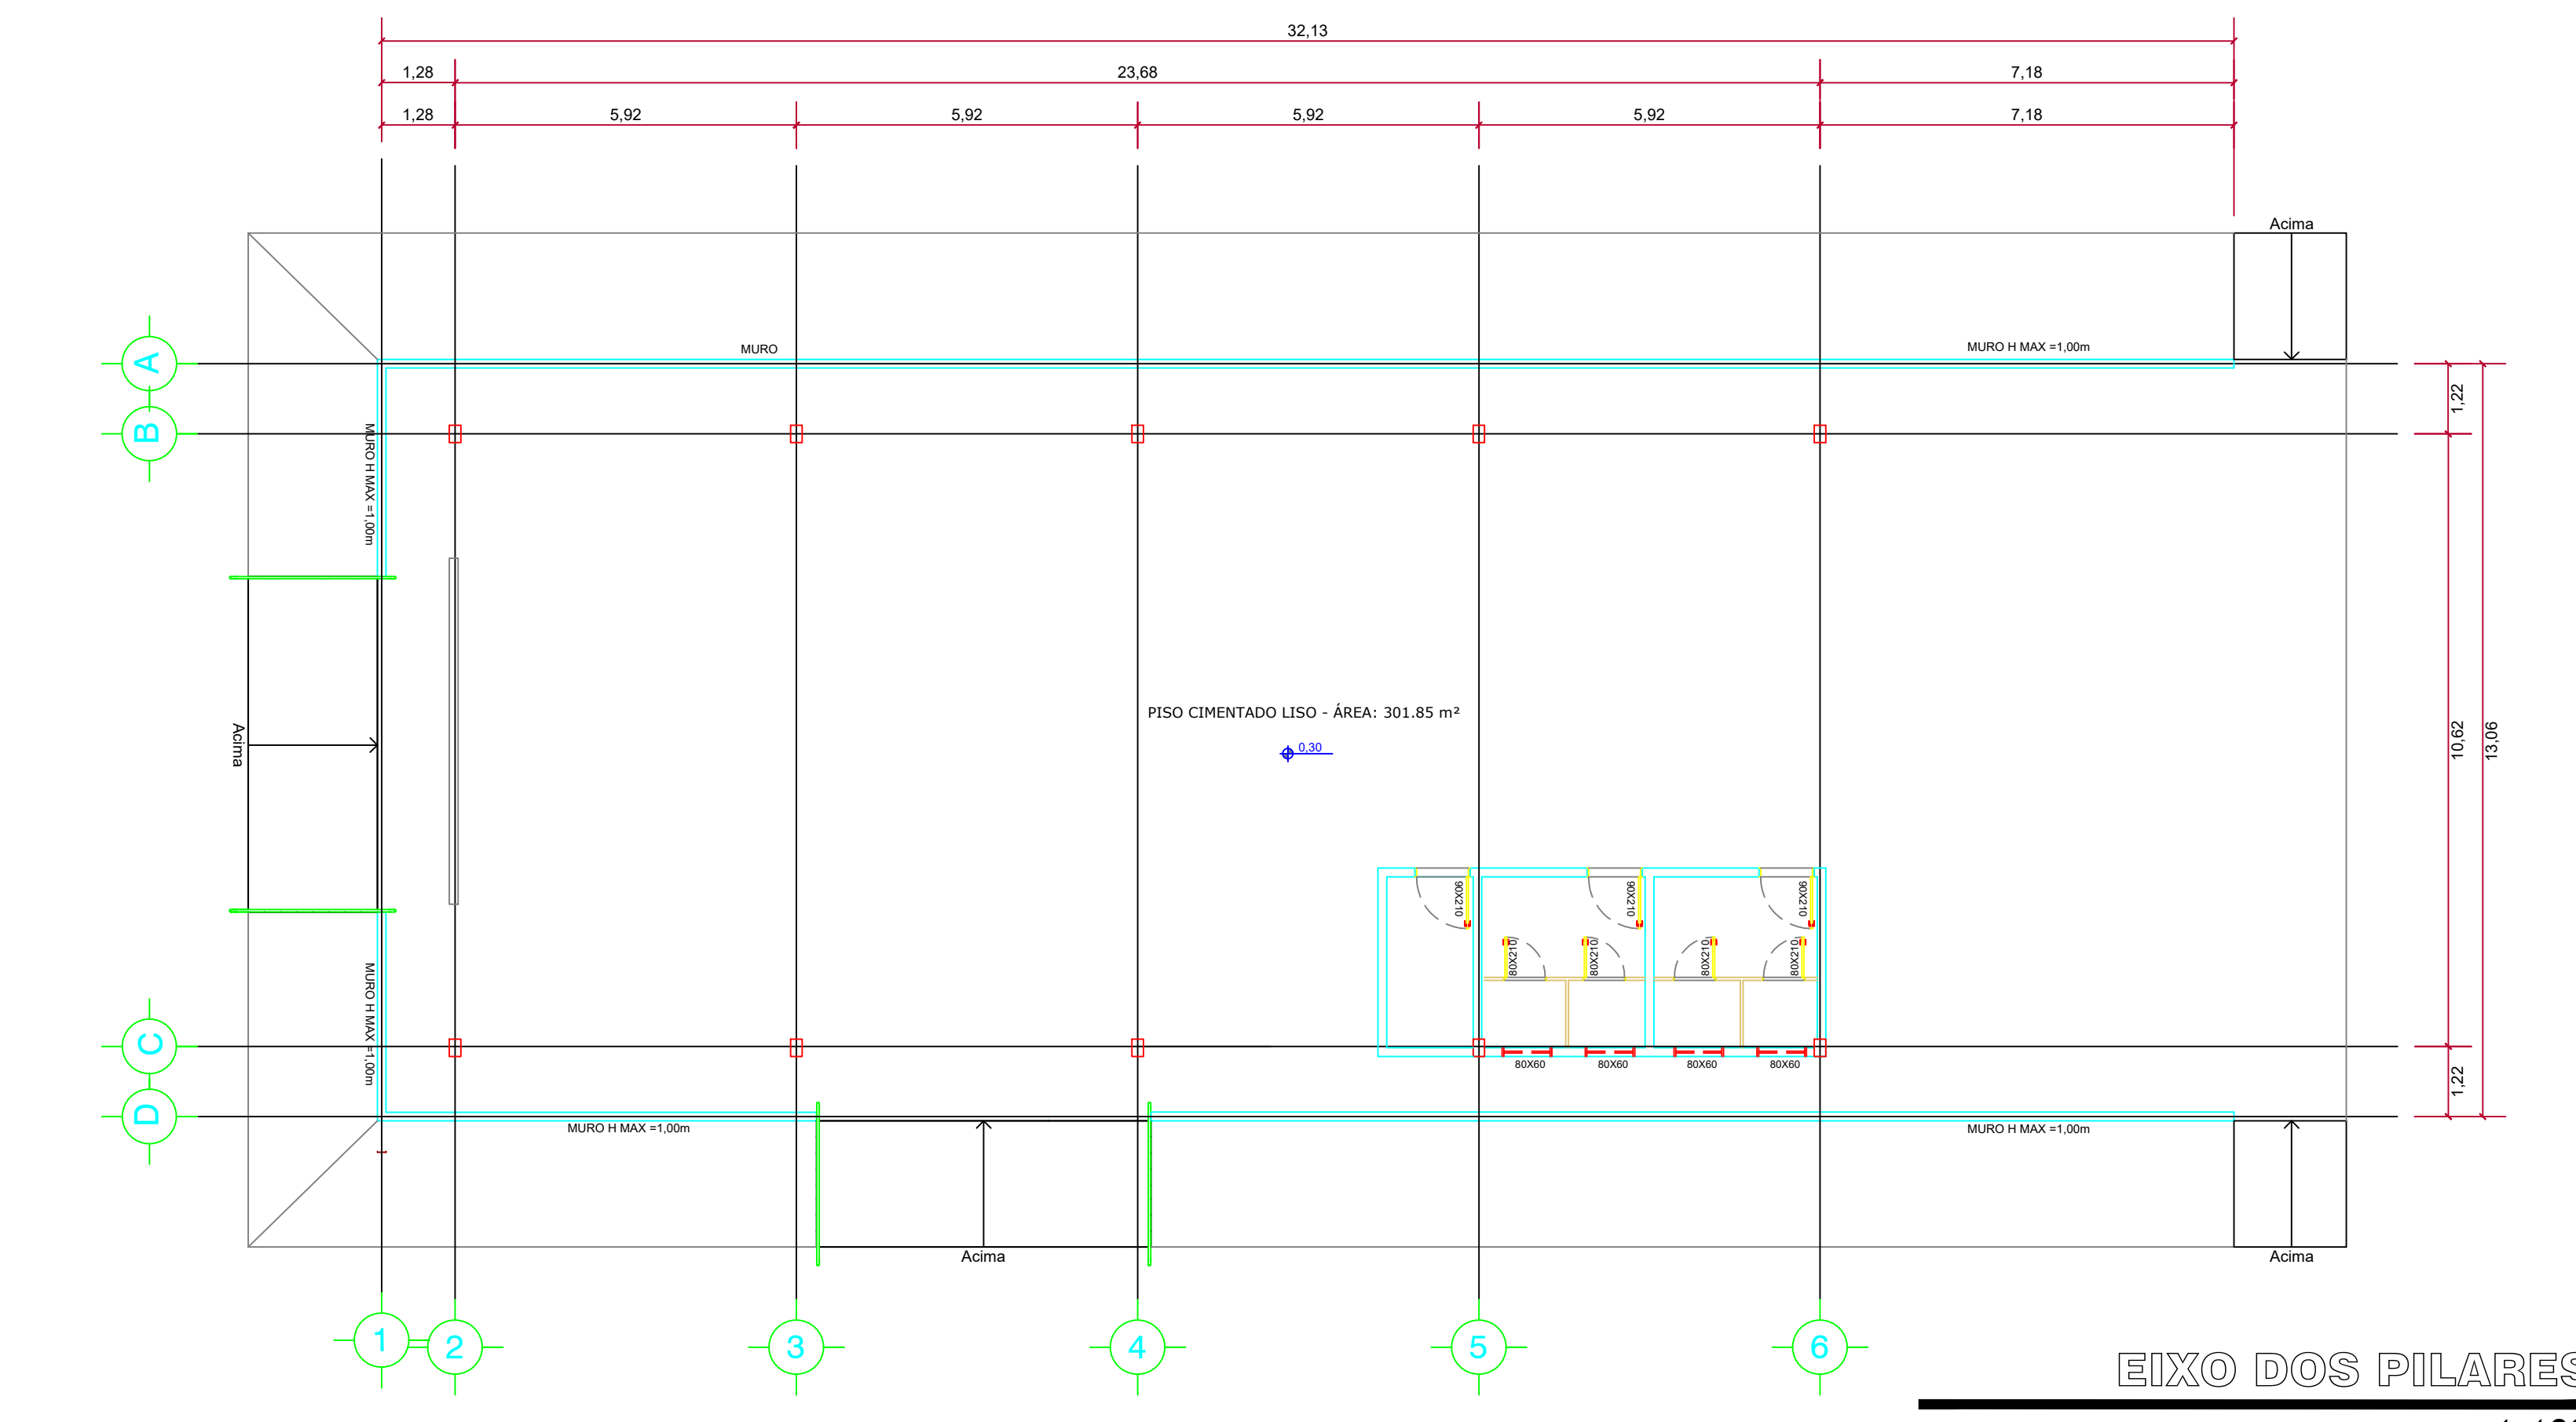


ESTRUTURA ALVENARIA
esc.: 1:50

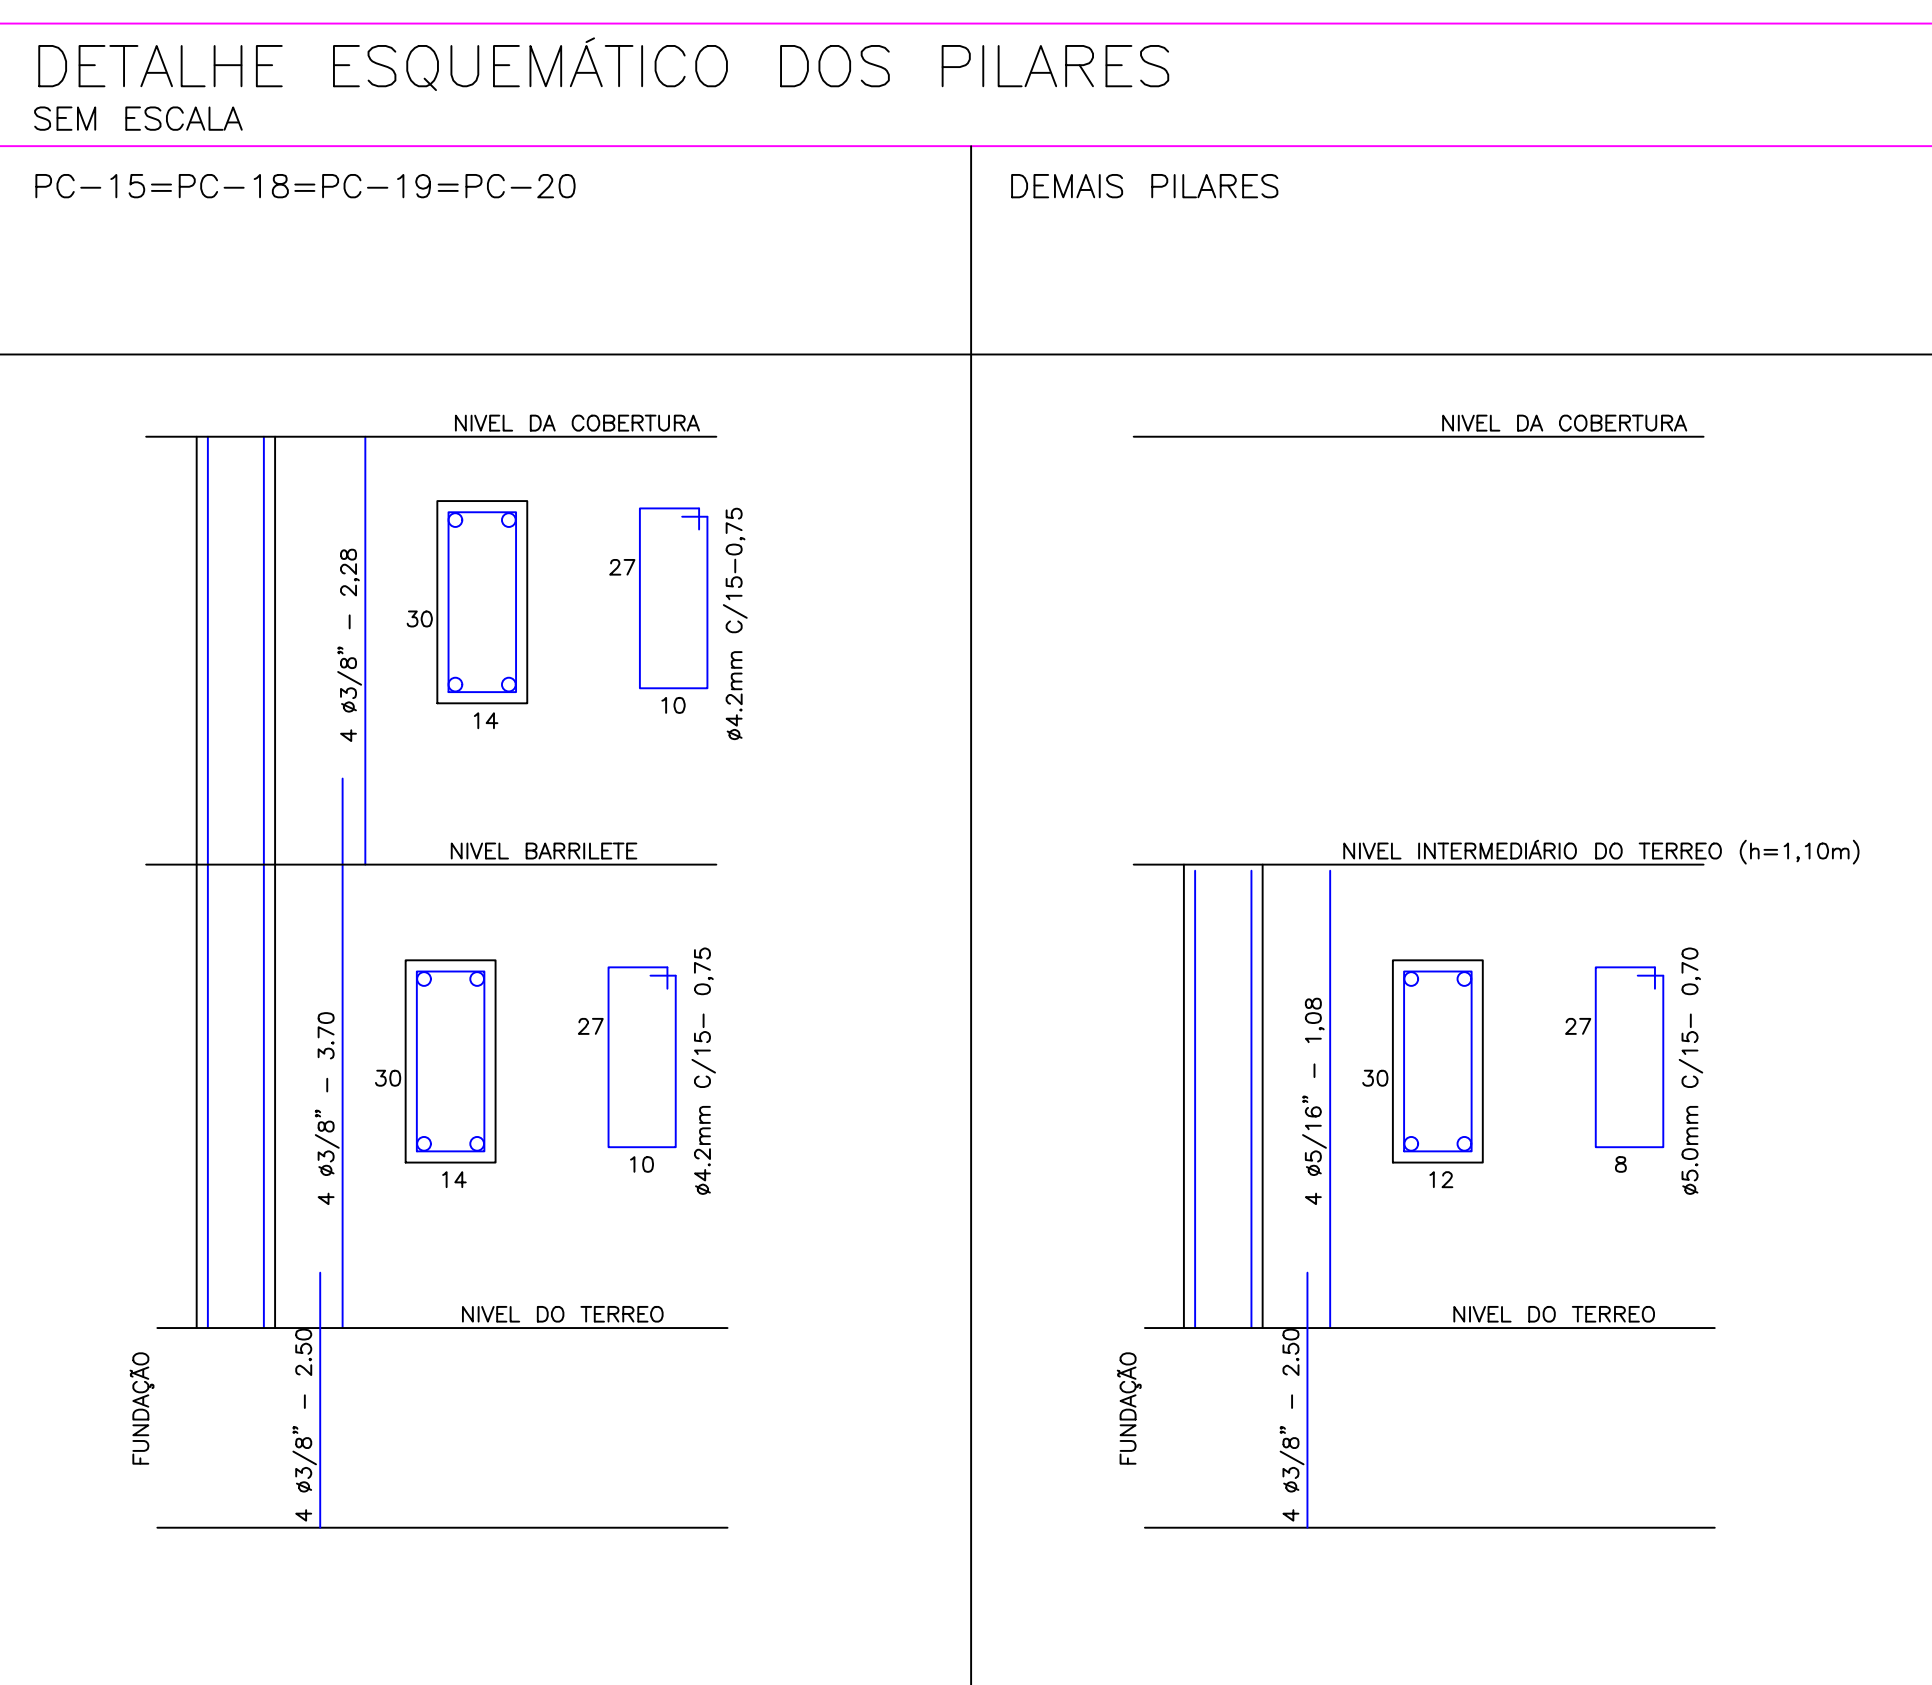

BL DE 1 ESTACA

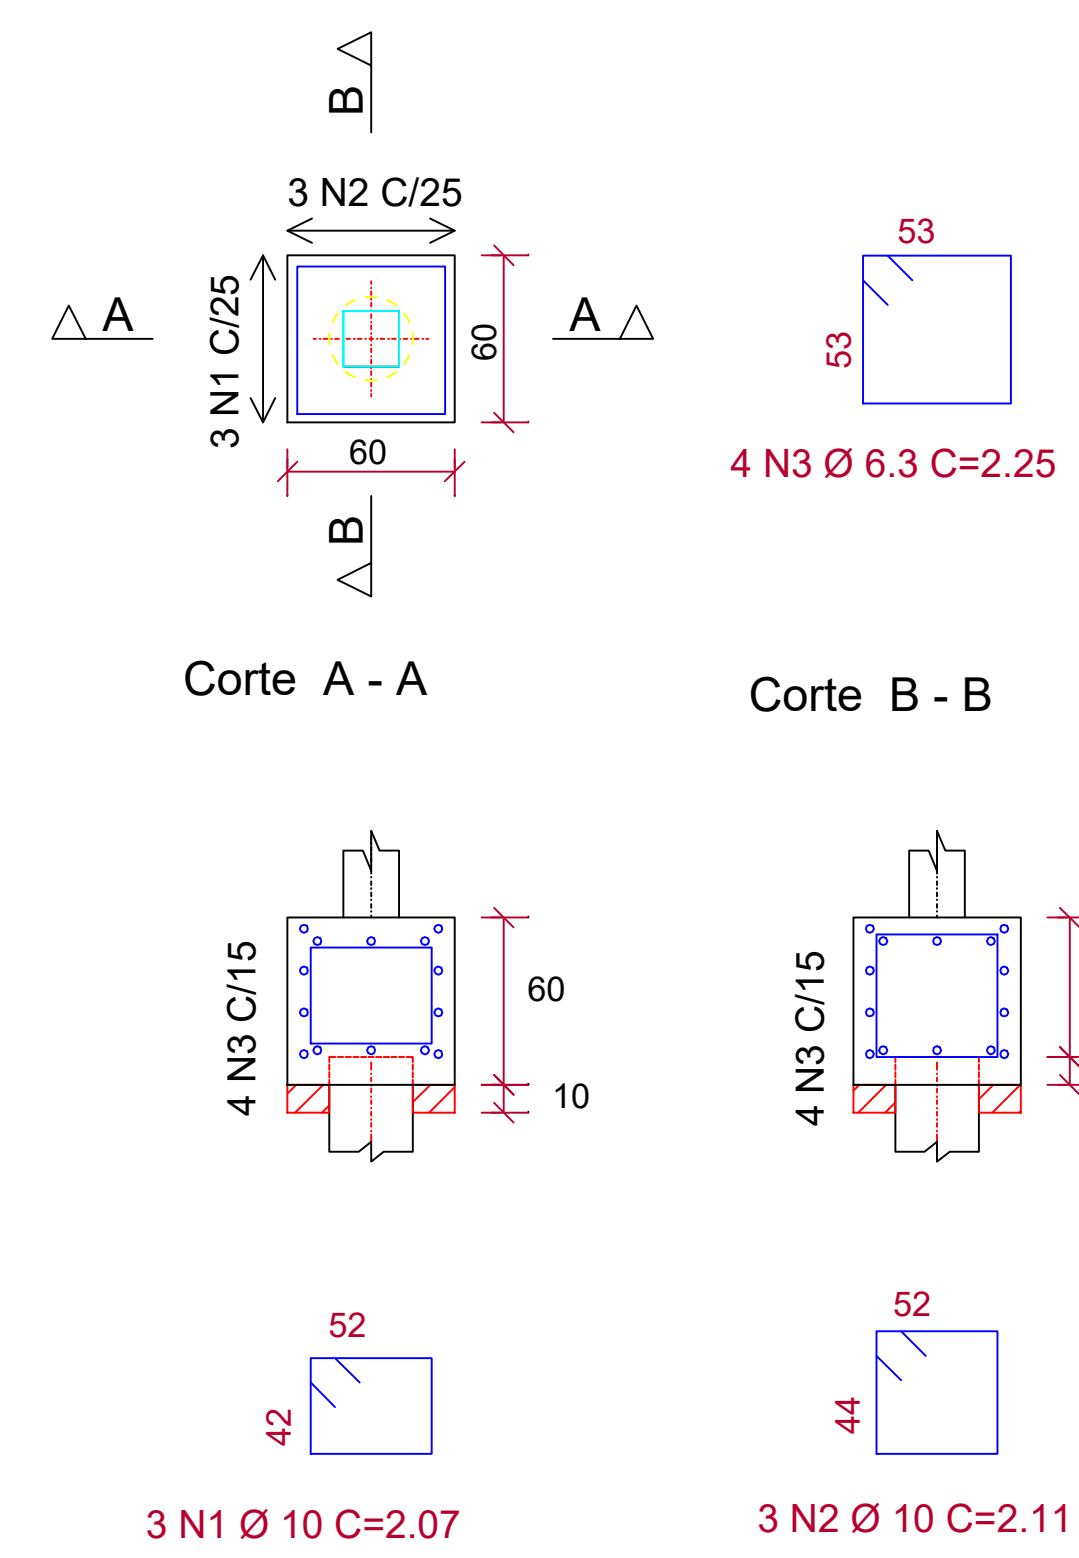

DETALHAMENTO PILARES DE CONCRETO AMADO
S/ esc.

ITEM	AÇO FUNDAÇÃO	Und	Quant.	ACO	m	m TOTAL	Kg/m	PESO
1	ESTACAS 5m Ø30cm	Uh	26	CA-50 Ø10.0mm	22,00	572,00	0.617	352,92
				CA-60 Ø5.00mm	33,35	867,10	0.154	133,53
				CA-50 Ø10.0mm	13,20	488,40	0.617	301,34
2	ESTACAS 3m Ø30cm	Uh	37	CA-60 Ø5.00mm	22,00	814,00	0.154	125,36
				CA-50 Ø10.0mm	17,94	215,28	0.617	132,83
3	BLOCO DE COROAMENTO 150X60X80cm	Uh	12	CA-50 Ø8.0mm	10,80	129,60	0.395	51,19
				CA-60 Ø6.30mm	15,04	180,48	0.154	27,79
4	BLOCO DE COROAMENTO 60X60X80cm	Uh	37	CA-50 Ø10.0mm	12,54	463,98	0.617	286,28
				CA-50 Ø6.30mm	9,00	333,00	0.395	131,54
5	BALDRAME 15X30cm	Uh		CA-50 Ø10.0mm		240,00	0.617	148,08
				CA-50 Ø8.0mm		240,00	0.395	94,80
				CA-60 Ø5.0mm		720,00	0.154	110,88
TOTAL		Uh	112			4063,84		1690,86

ITEM	CONCRETO FUNDAÇÃO	Und.	Quant.	Volume (m³)	VOLUME TOTAL
1	ESTACAS 5m Ø30cm	Un	20	0.35	7.00
2	ESTACAS 3m Ø30cm	Un	37	0.21	7.77
3	BLOCO DE COROAMENTO 150X60X80cm	Un	10	0.54	5.40
4	BLOCO DE COROAMENTO 60X60X80cm	Un	37	0.22	8.14
5	BALDRAME 15X30cm	m	120,0	0.05	5.40
	TOTAL			33,71	

DETALHAMENTO FUNDAÇÃO P/ ALVENARIA
S/ esc.

EST			
PROJ	PROJETO	PROJETO	PROJETO
REV	REVISÃO	DATA	
ASSINATURAS			
PREFEITURA MUNICIPAL DE VICENTINÓPOLIS		ELABORAÇÃO	
CONTRATANTE		VANESSA COUTINHO CUNHA	
ASSINATURA		Engenheira Civil	
		CREA: 1014156440/D-GO	
ARQUIVO: EST_FEIRA COBERTA.DWG			

HEFI ENGENHARIA		PROJETO ESTRUTURAL	
PROPRIETÁRIO: PREFEITURA MUNICIPAL DE VICENTINÓPOLIS		DATA: ABRIL/2024	
ENDEREÇO: AV. JUCELINO KUBITSCHEK RUA PASTOR INACIO ANTONIO COSTA, 75.555-000, VICENTINÓPOLIS - GO.		ESCALAS: INDICADAS	
COORDENADAS: -17.737998, -49.805648		RESUMO DAS ÁREAS:	
		ÁREA TOTAL: 5.064,38 m²	
		ÁREA CONSTRUIDA: 1.277,59 m²	
		ÁREA PERMEÁVEL: 4017,52 m²	
CONTEÚDO DA PRANCHA:		PRANCHA:	
- PLANTA DE LOCAÇÃO		3/3	
- PLANTA DA ESTRUTURA		ESTRUTURAL	
- PLANTA DE FUNDAÇÃO			