
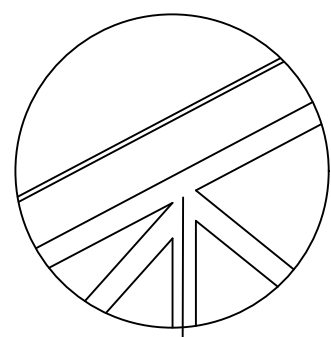
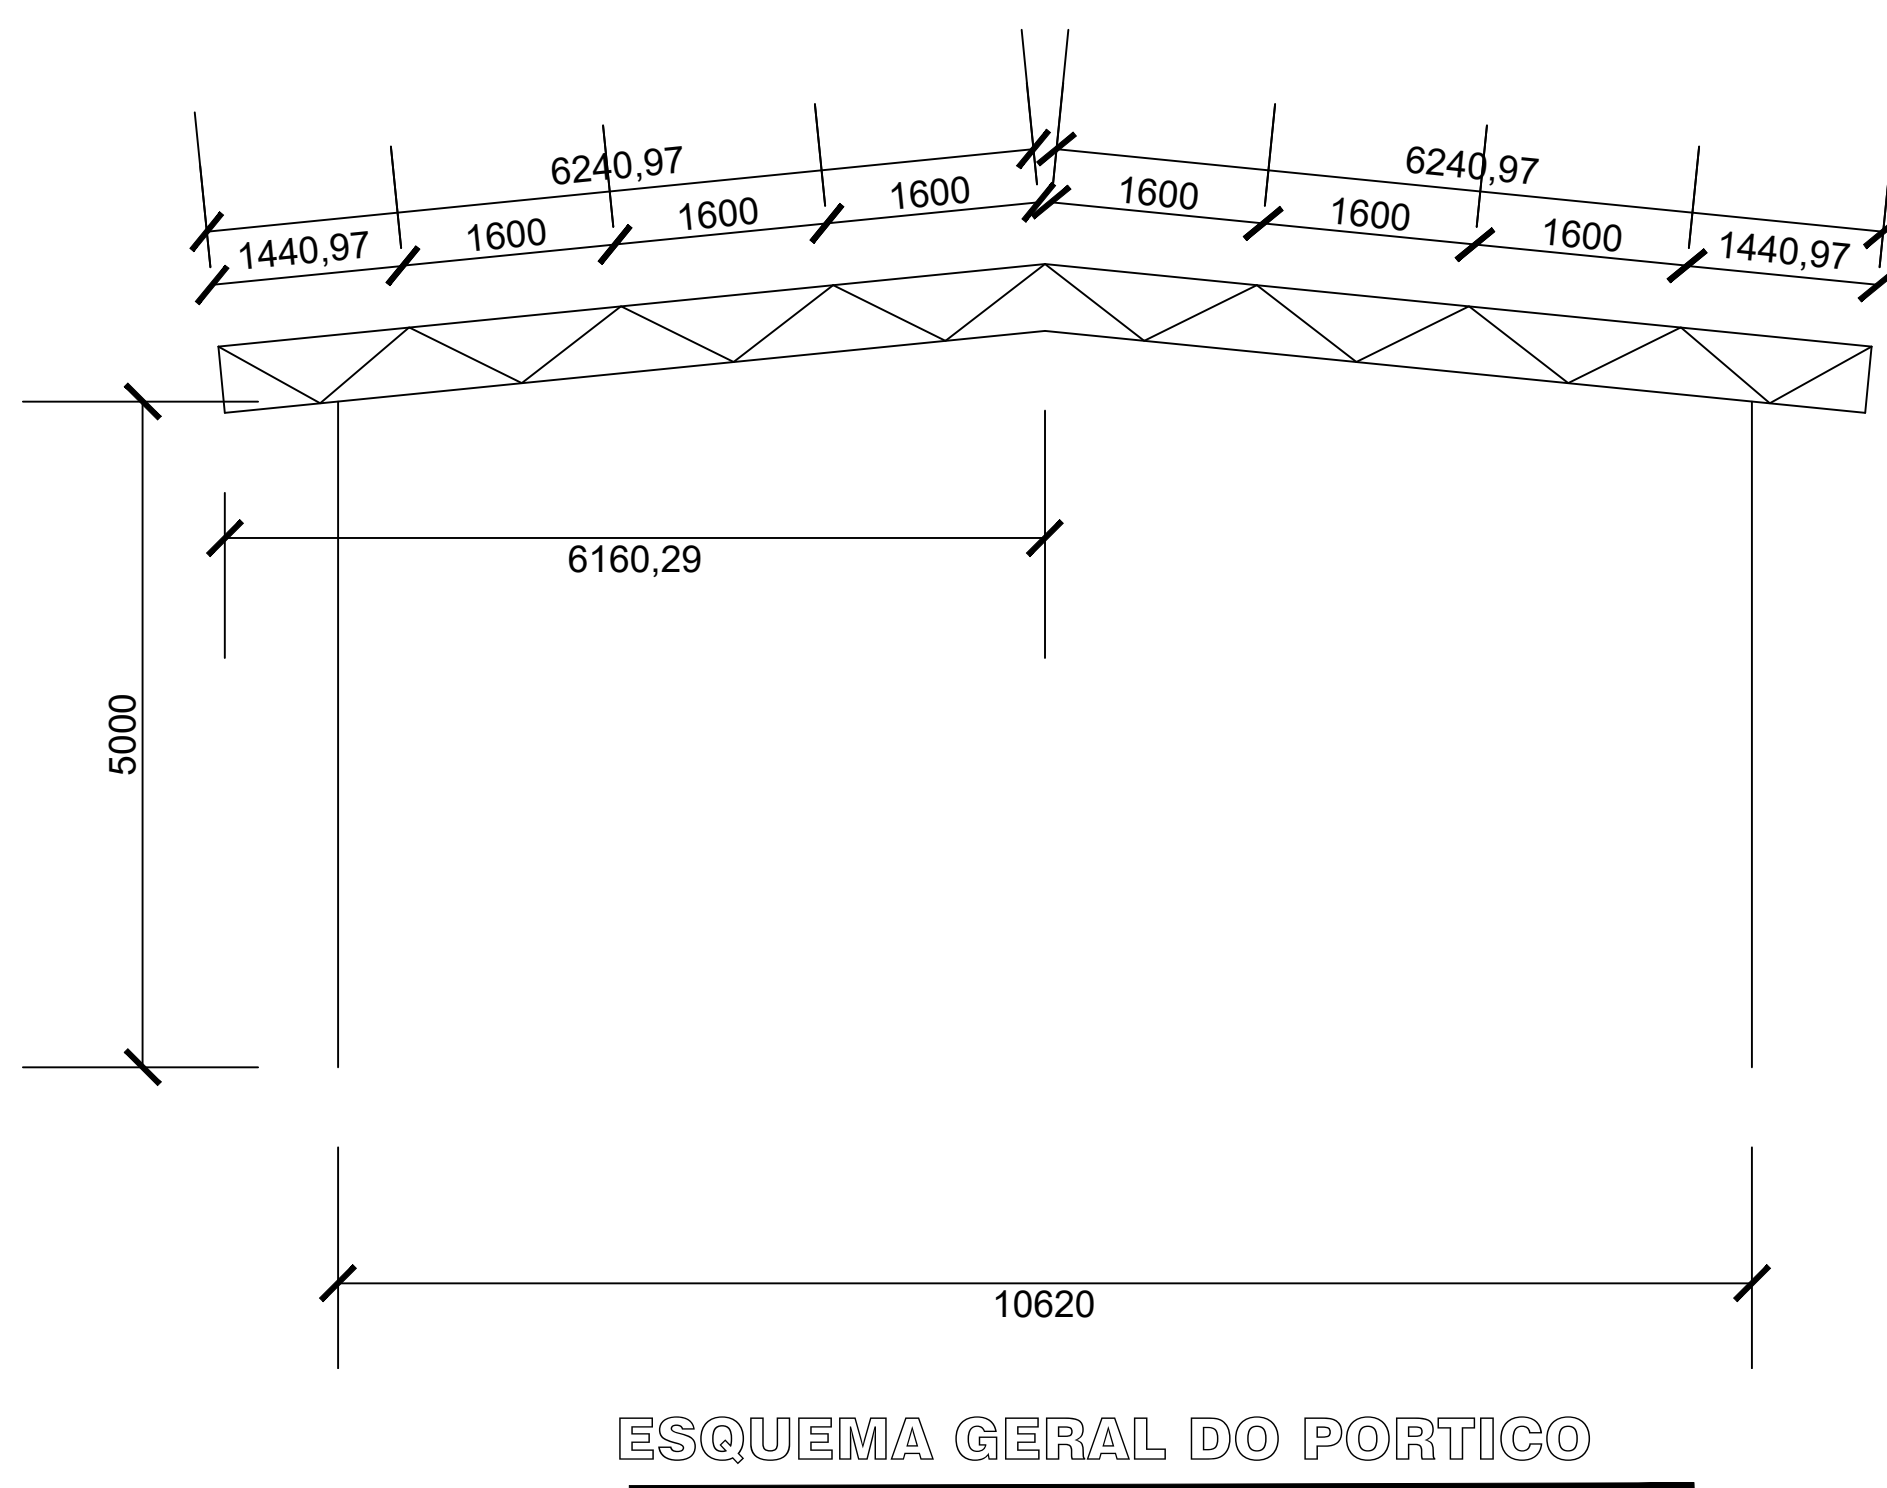
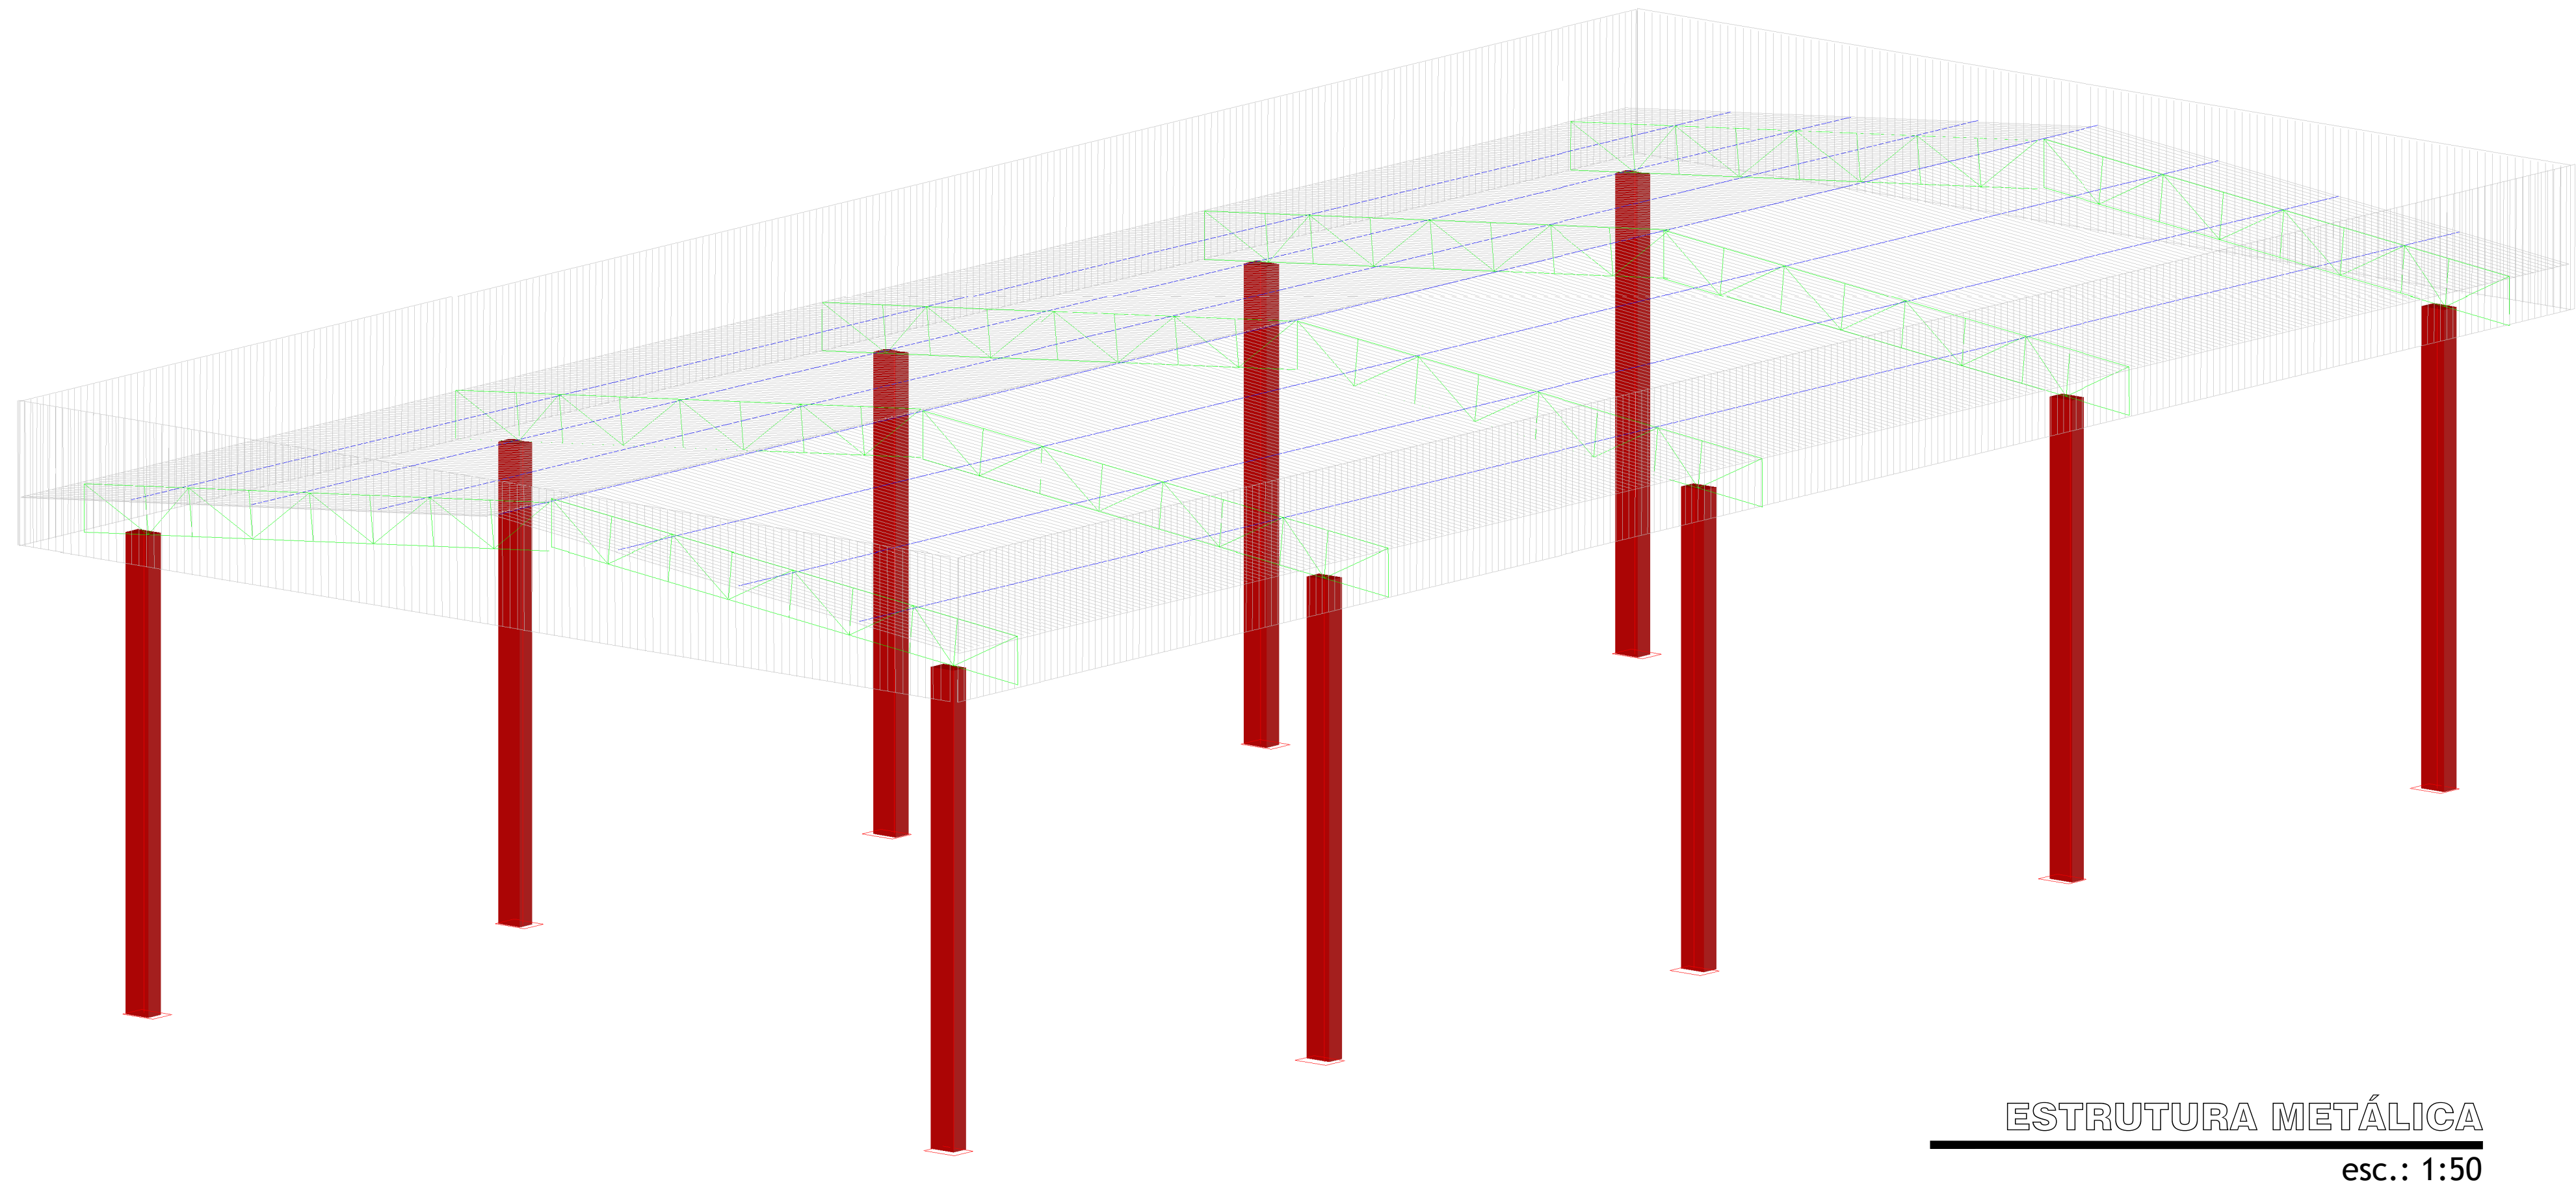
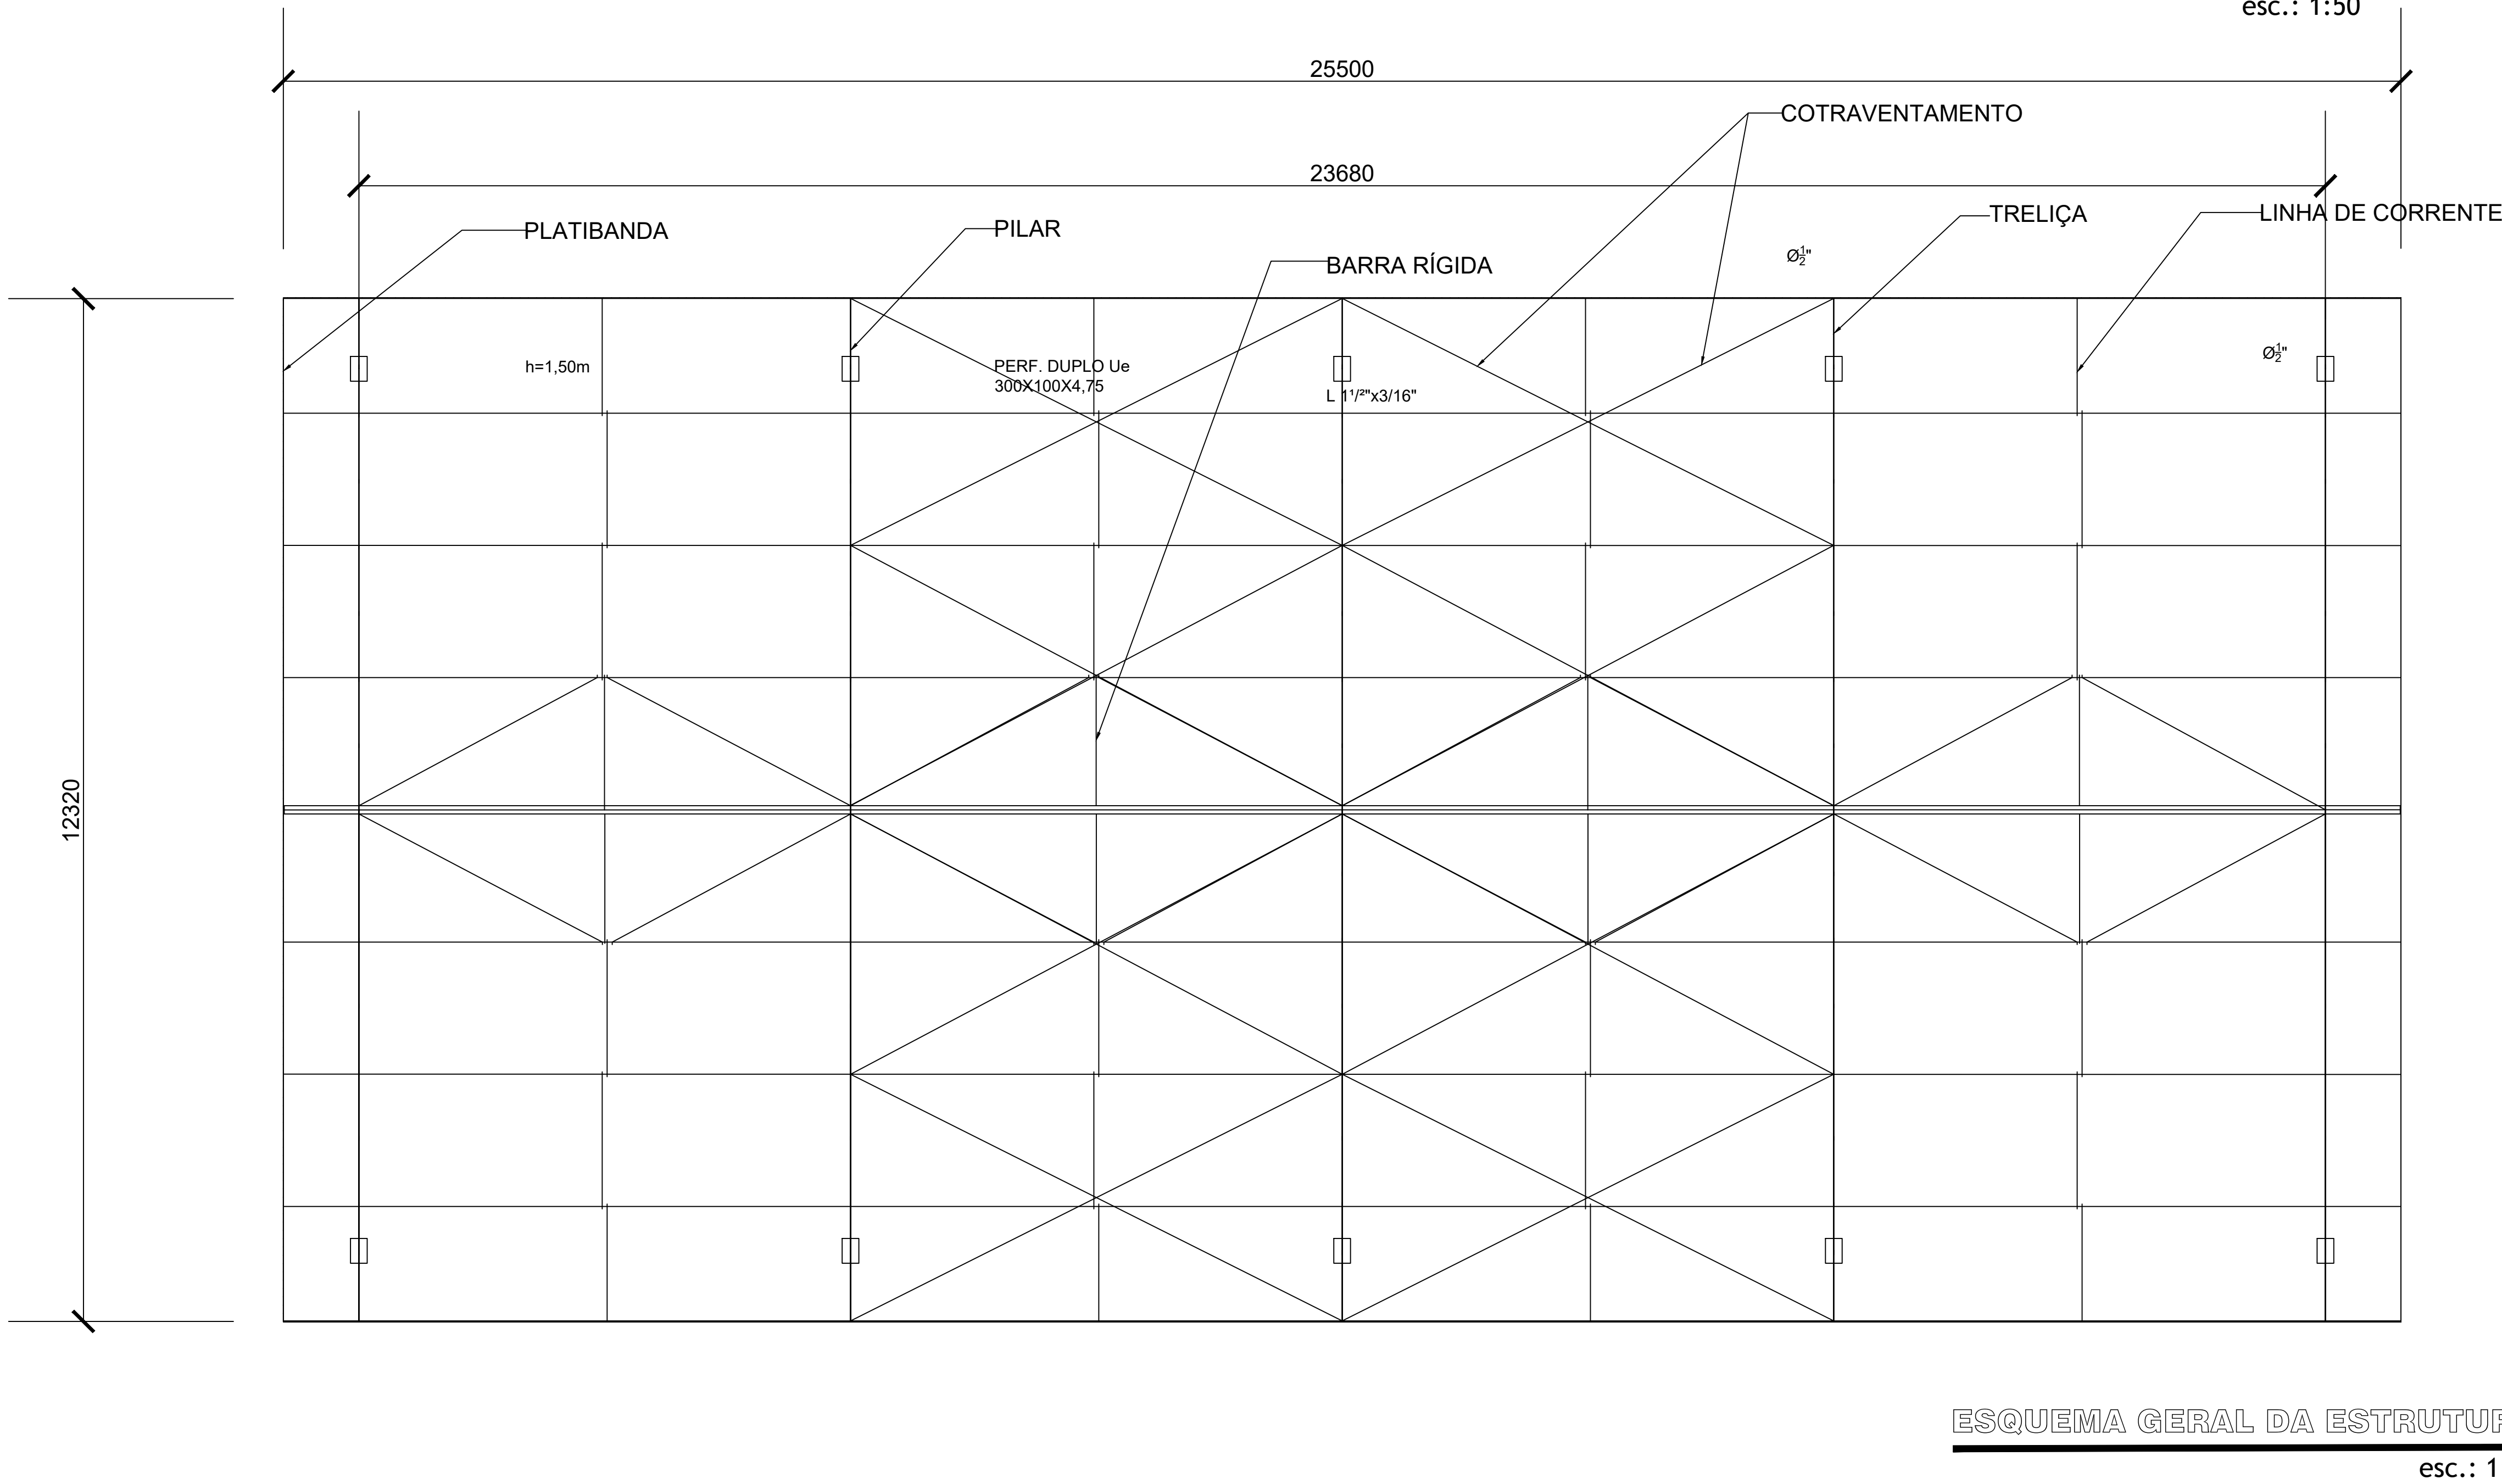
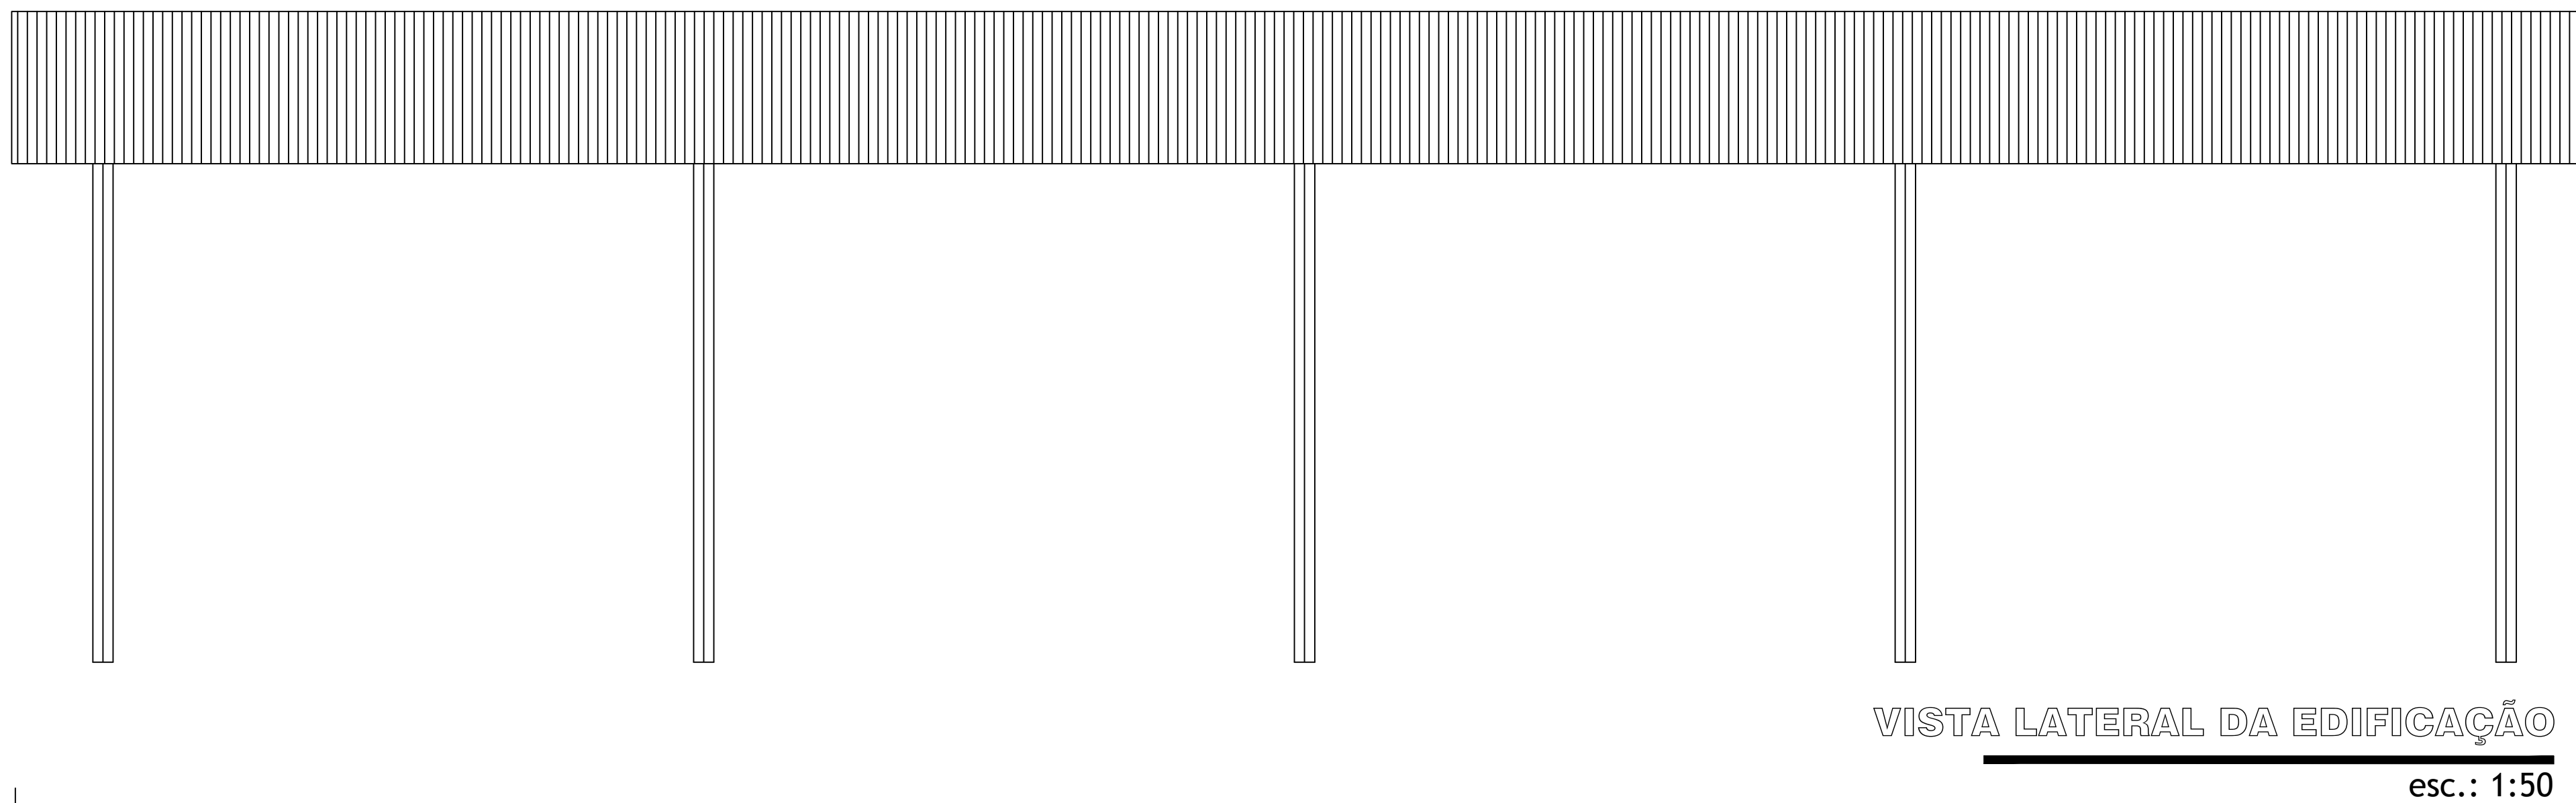


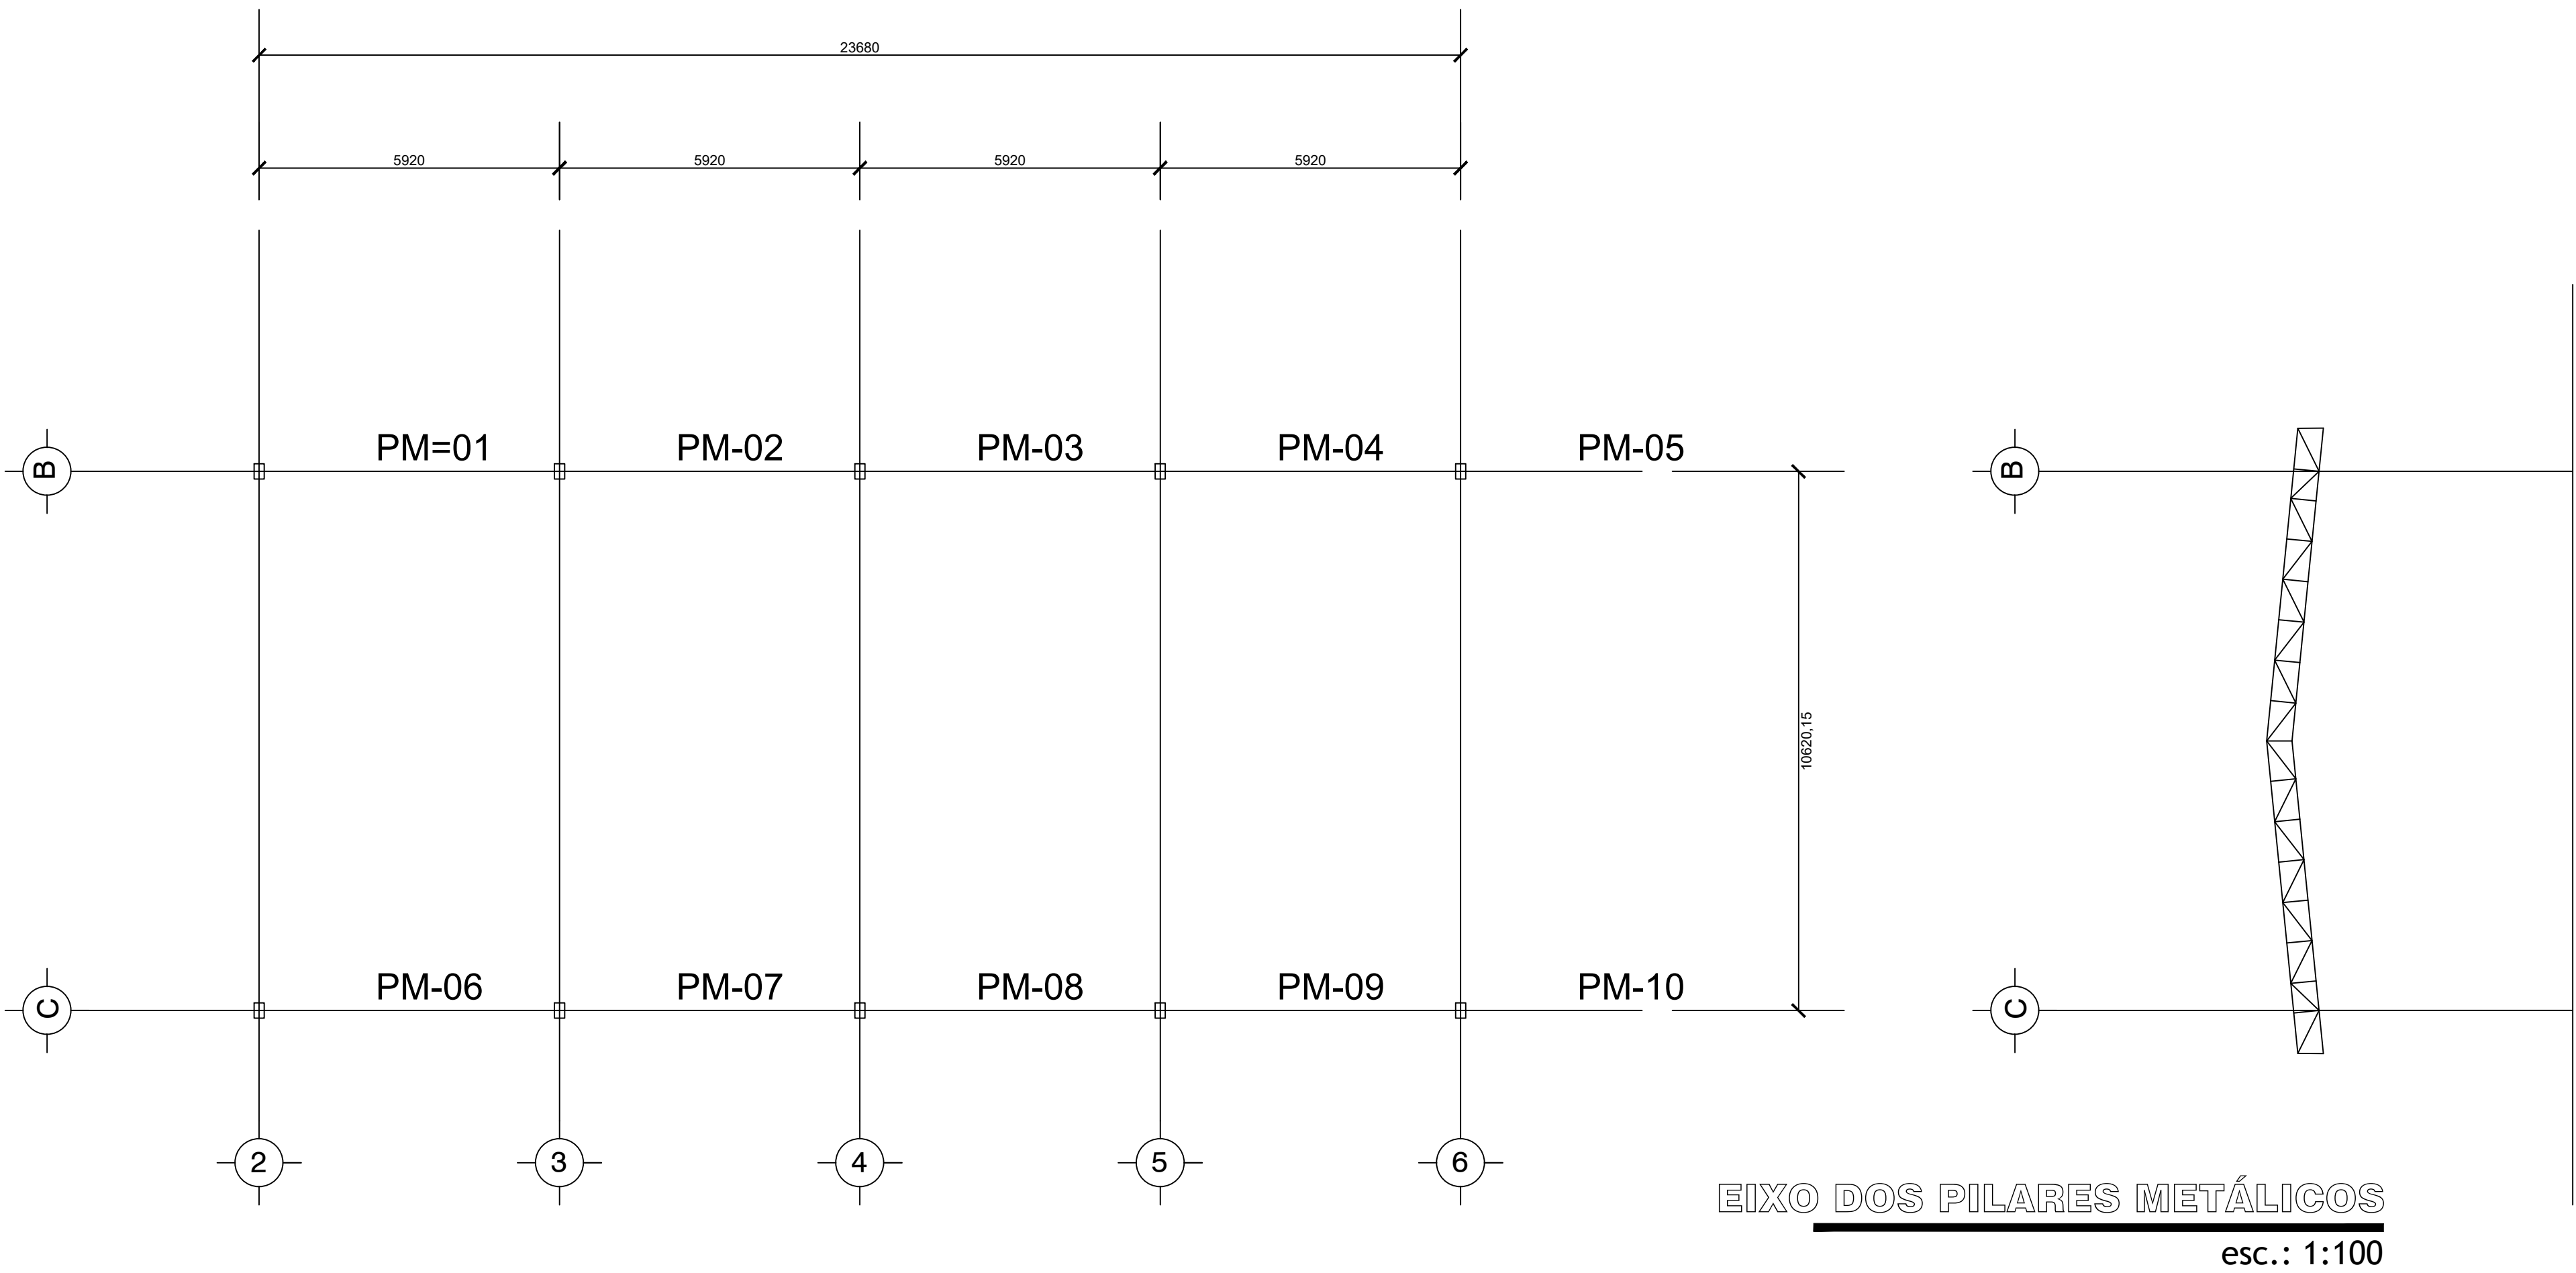

SOLDA ELETTRICA COM ELETRODO
2,5 mm

DETALHAMENTO SOLDA

NOTAS:

- 1-TODAS AS MEDIDAS ESTÃO EM MILÍMETROS (mm)
- 3-FAZER SOLDAS COM FILETE DE NO MÍNIMO 3mm E 01cm DE COMPRIMENTO
- 4-AS LIGAÇÕES DAS TRELIÇAS COM AS CHAPAS DOS APOIOS DEVERÃO SER FEITAS SOLDANDO-SE, COMPLETAMENTE TODAS AS LINHAS DE CONTATO ENTRE OS BANZOS E AS BARRAS
- 5-AS LIGAÇÕES DAS BARRAS DAS PONTEIRAS COM OS BANZOS, DEVERÃO SER FEITAS SOLDANDO-SE, COMPLETAMENTE TODAS AS LINHAS DE CONTATO ENTRE AS BARRAS
- 6-AS LIGAÇÕES DAS BARRAS DAS DIAGONAIS COM OS BANZOS, DEVERÃO SER FEITAS SOLDANDO-SE, COMPLETAMENTE TODAS AS LINHAS DE CONTATO ENTRE AS BARRAS
- 7-AS LIGAÇÕES DAS TERÇAS COM OS BANZOS DAS TRELIÇAS, DEVERÃO SER FEITAS APLICANDO-SE TRÊS PONTOS DE SOLDA, CONFORME O ITEM 3, EM CADA LADO DA VIGA
- 8- SEGUIR ESPECIFICAÇÃO TÉCNICA
- 9-AS TELHAS DEVERÃO SER FIXADAS, SEGUNDO ESPECIFICAÇÃO DO FABRICANTE
- 10-AS TELHAS DEVERÃO TER ESPESSURA MÍNIMA DE 0.5mm
- 10-AS TERÇAS DEVERÃO SER COLOCADAS ALINHADAS SOBRE OS NÓS SUPERIORES DA TRELIÇA
- 11-MATERIAIS:
 - PERFIS LAMINADOS PLANOS E NÃO PLANOS -> ASTM A-36
 - PERFIS EM CHAPA DOBRADA -> USI-SAC300 COR420
 - BARRAS REDONDAS -> USI-SAC300 COR420
 - PARAFUSOS PARA LIGAÇÕES PRINCIPAIS -> ASTM A325
 - PARAFUSOS PARA LIGAÇÕES SECUNDÁRIAS -> ASTM A307
 - ELETRODOS -> AWS E60XX

CD				
01				
02				
ASSINATURAS	
PREFEITURA MUNICIPAL DE VICENTINÓPOLIS CONTRATANTE	ELABORAÇÃO
ASSINATURA	VANESSA COUTINHO CUNHA Engenheira Civil CREA: 1014156440/D-GO
ARQUIVO: EST_FEIRA COBERTA.DWG	

PROJETO ESTRUTURAL		PROJETO
PRÓPRIETÁRIO: PREFEITURA MUNICIPAL DE VICENTINÓPOLIS		DATA: ABRIL/2024
ENDEREÇO: AV. JUCELINO KUBITSCHKE/ RUA PASTOR INACIO ANTONIO COSTA, 75.555-000, VICENTINÓPOLIS - GO.		ESCALAS: INDICADAS
COORDENADAS: -17.737998, -49.805648		PRANCHAS: 1/3
CONTÉUDO DA PRANCHA: - PLANTA DE LOCAÇÃO - PLANTA DA ESTRUTURA - PLANTA DE FUNDAÇÃO		RESUMO DAS ÁREAS: - ÁREA TOTAL: 5.063,38 m² - ÁREA CONSTRUÍDA: 1.277,59 m² - ÁREA PERMEÁVEL: 4011,52 m²