



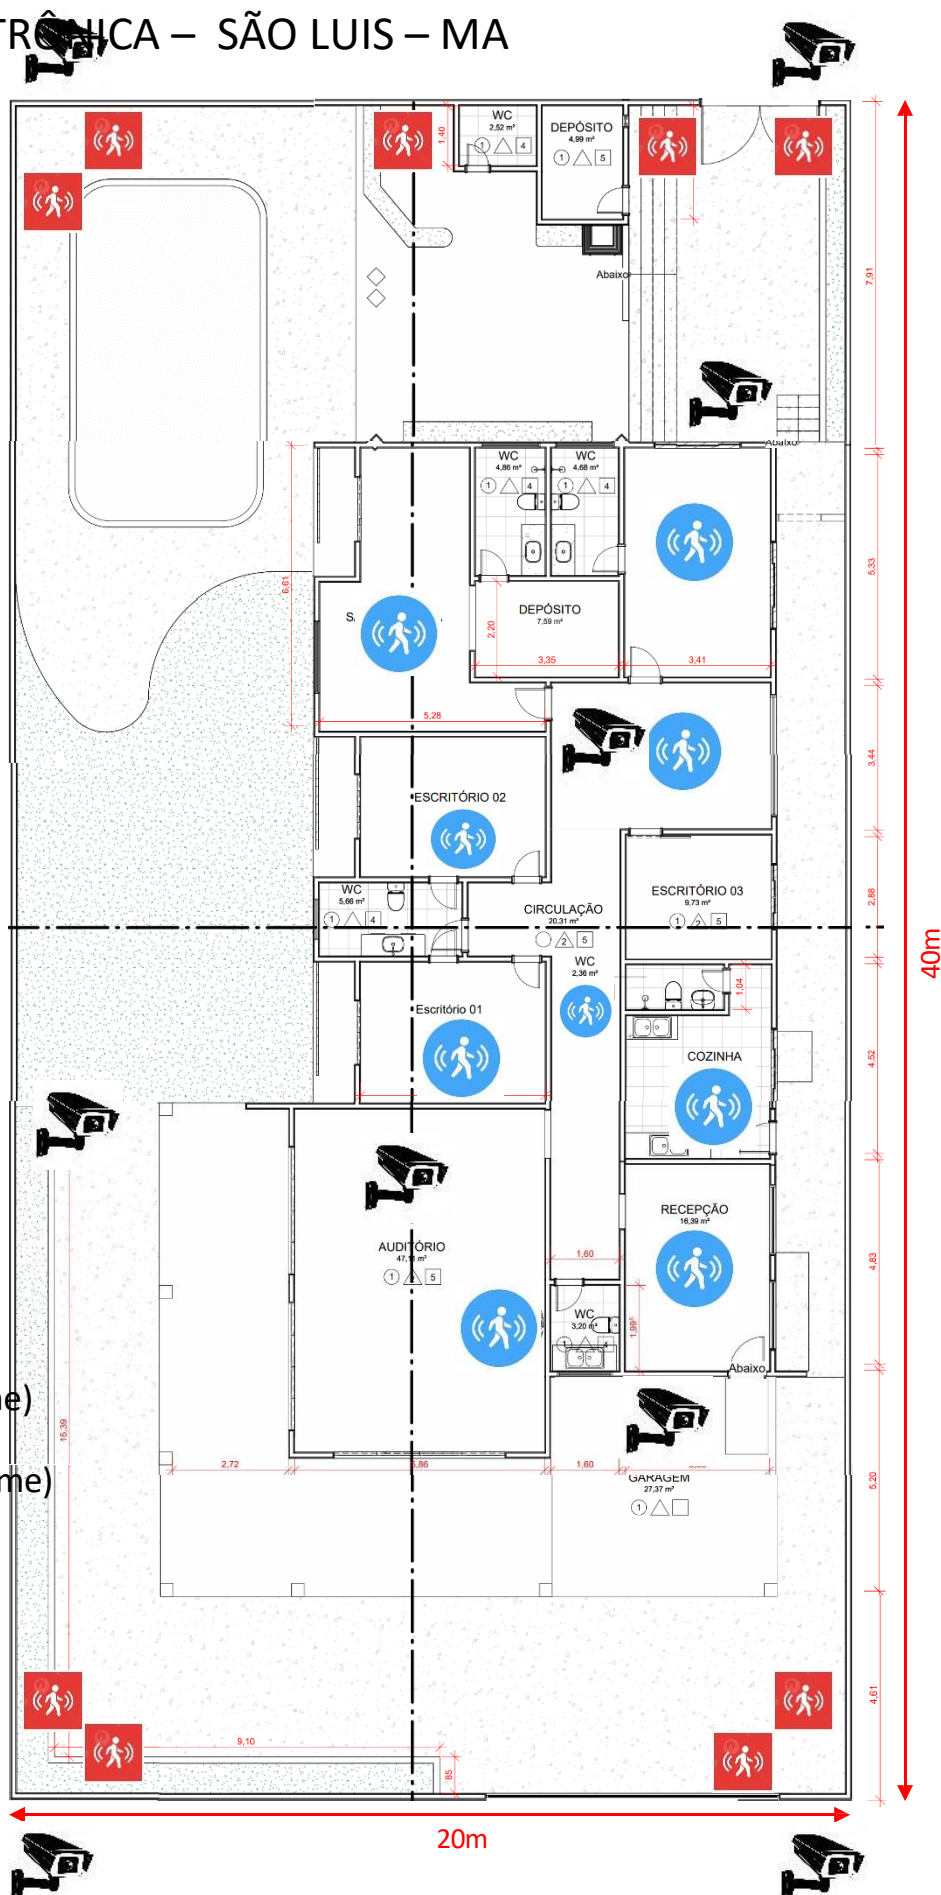


PROJETO VIGILÂNCIA ELETRÔNICA – SÃO LUIS – MA

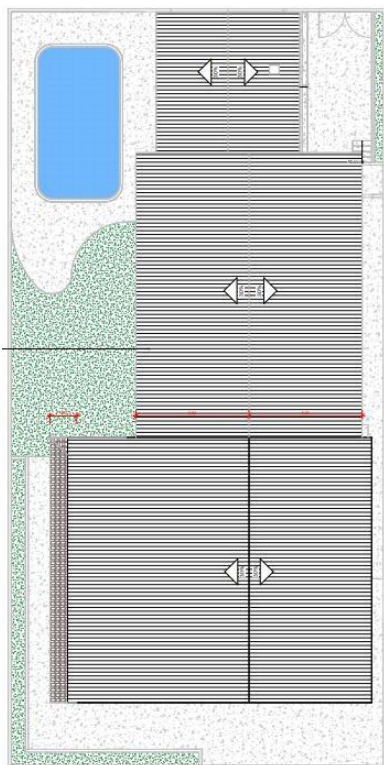


LEGENDA

-  Câmera externa/interna
-  Sensor de barreira (alarme)
-  Sensor de presença (alarme)



PROJETO DE VIGILÂNCIA ELETRÔNICA

COORDENAÇÃO TÉCNICA LOCAL EM AMARANTE - MA

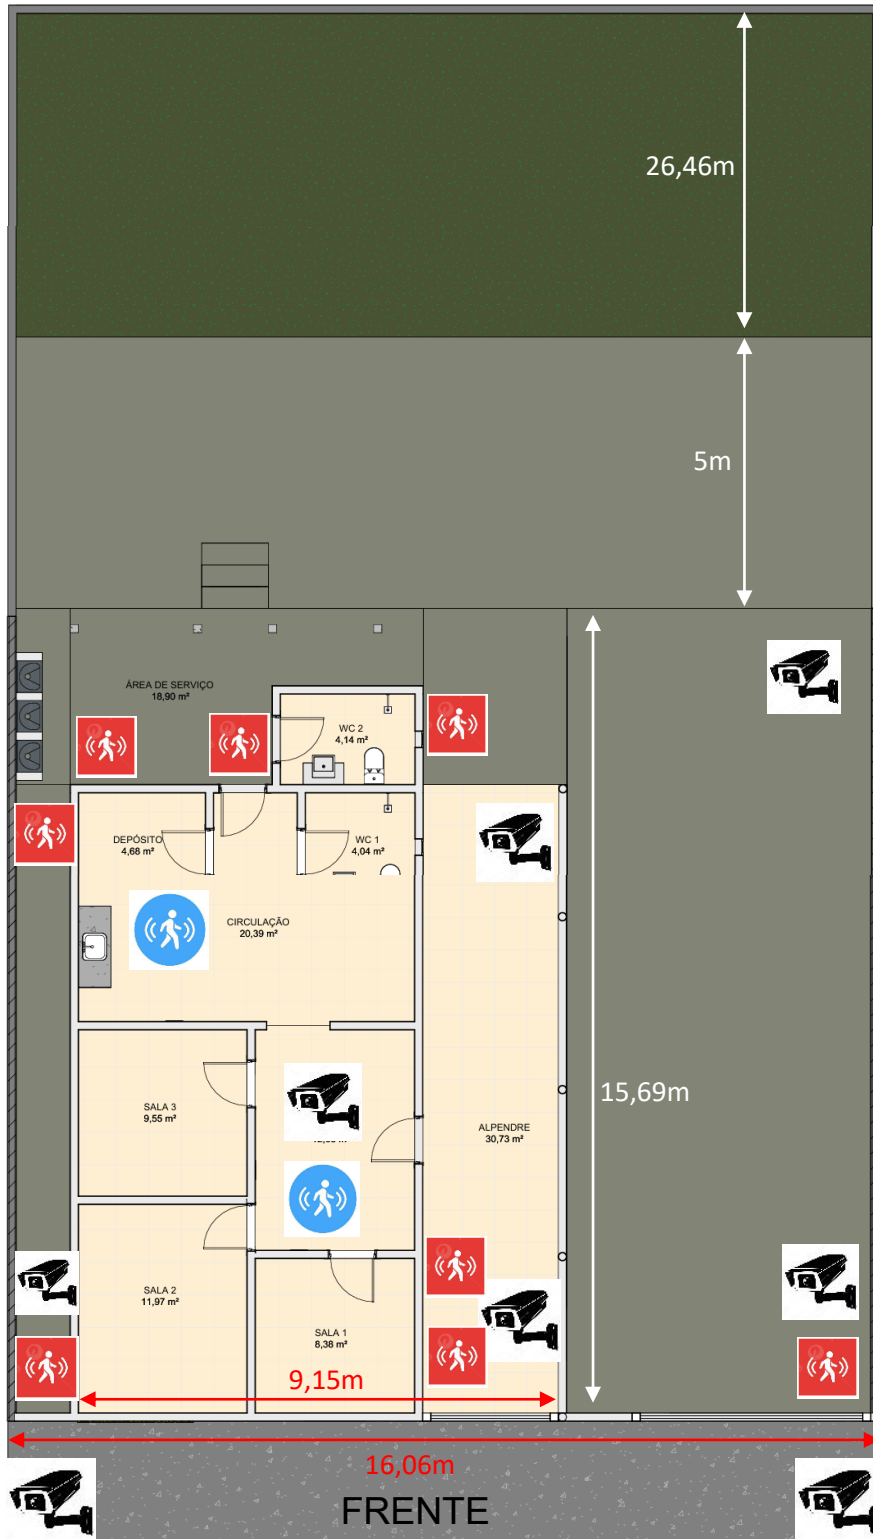

LEGENDA



CÂMERA EXTERNA/INTERNA




SENSOR DE BARREIRA



SENSOR DE PRESENÇA

PROJETO VIGILÂNCIA ELETRÔNICA

COORDENAÇÃO TÉCNICA LOCAL EM GRAJAÚ - MA

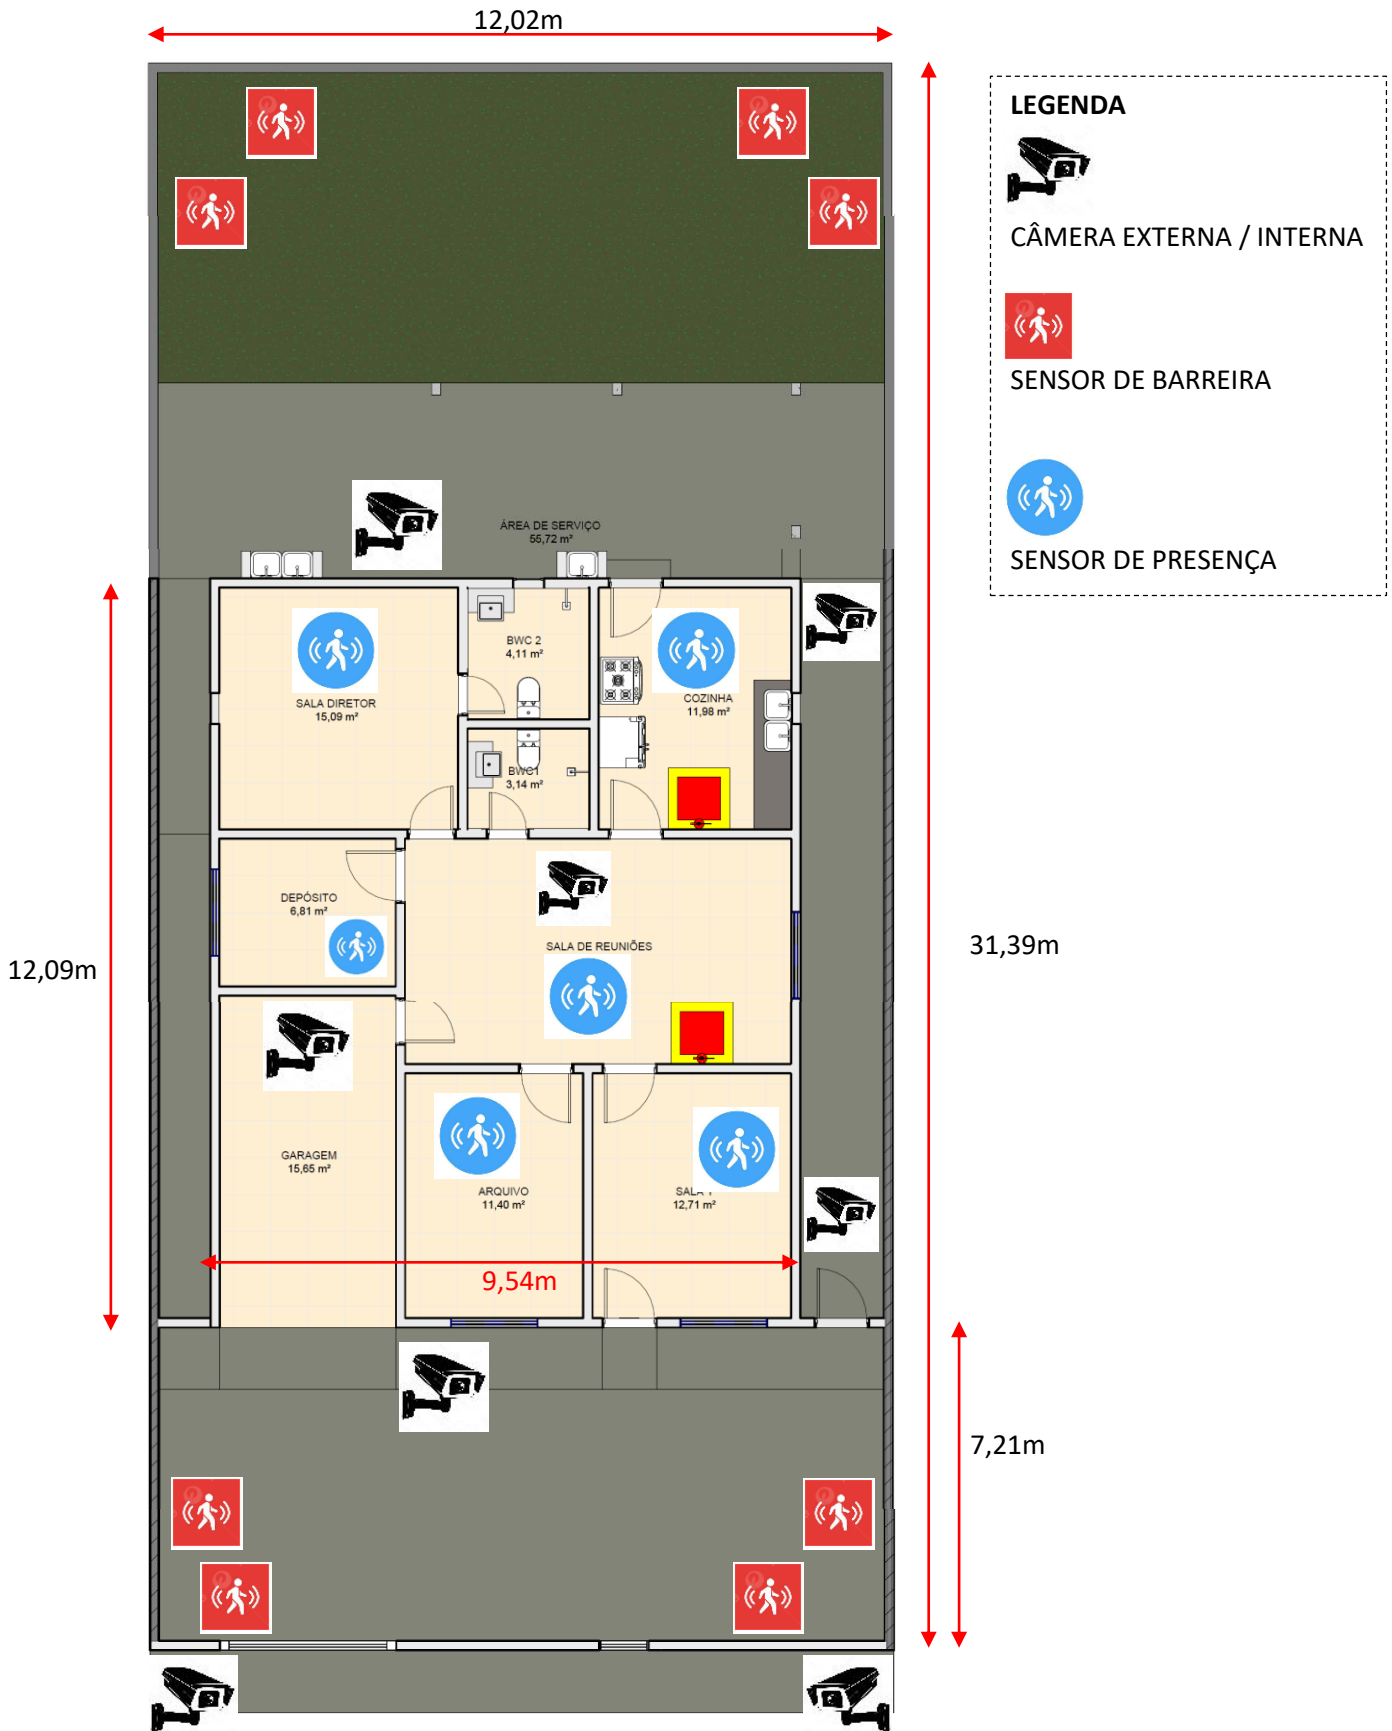

PROJETO DE VIGILÂNCIA ELETRÔNICA

COORDENAÇÃO TÉCNICA LOCAL EM ARAME - MA

LEGENDA




CÂMERA EXTERNA/INTERNA



SENSOR DE BARREIRA



SENSOR DE PRESENÇA

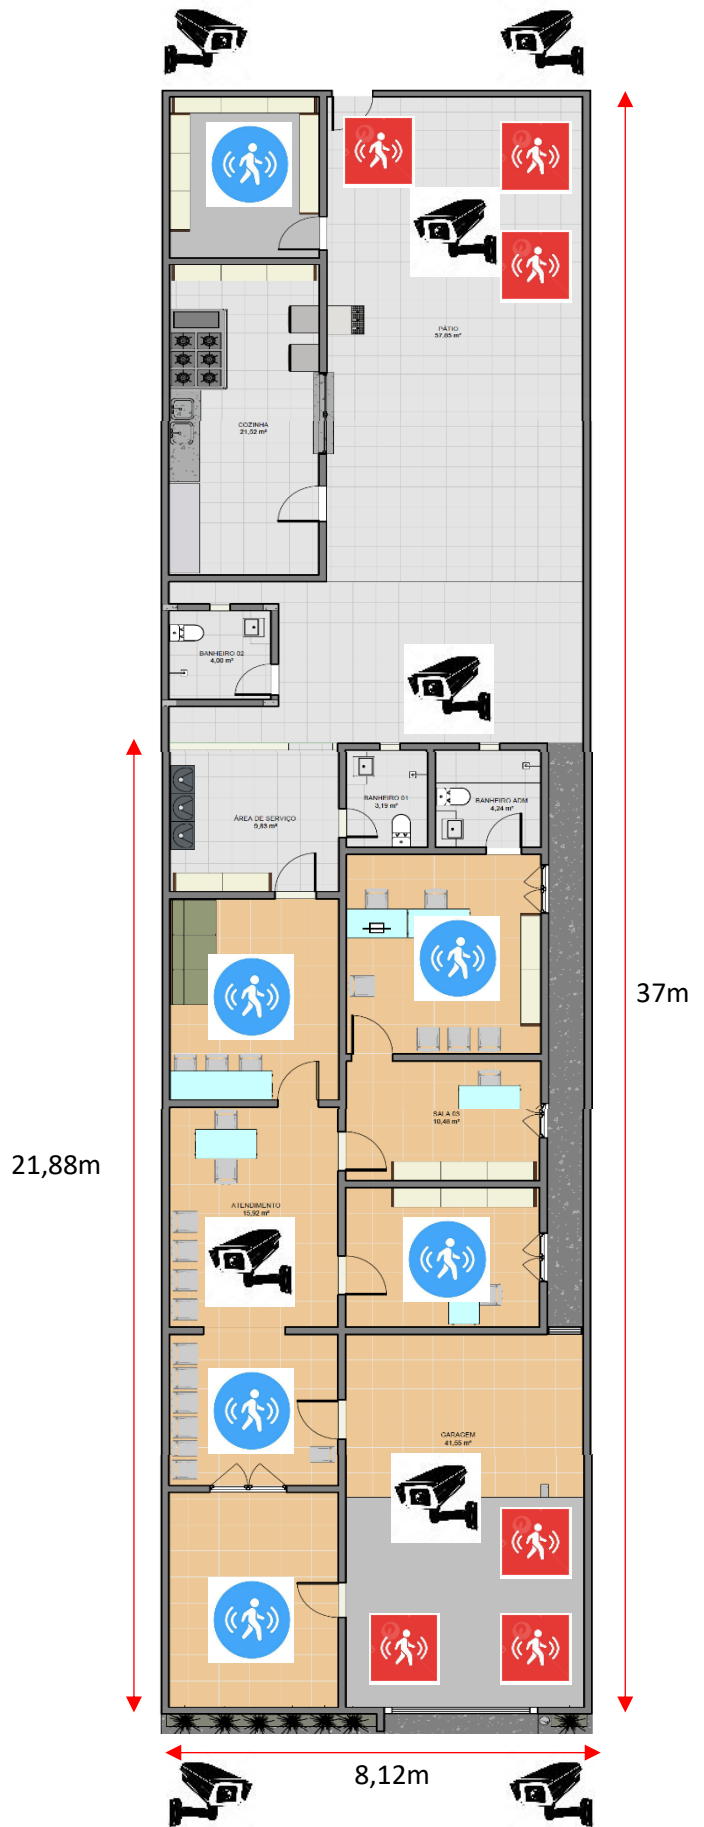


PROJETO VIGILÂNCIA ELETRÔNICA

COORDENAÇÃO TÉCNICA LOCAL EM JENIPEPO DOS VIEIRAS - MA



PROJETO DE VIGILÂNCIA ELETRÔNICA

COORDENAÇÃO TÉCNICA LOCAL EM BARRA DO CORDA (KANELA)

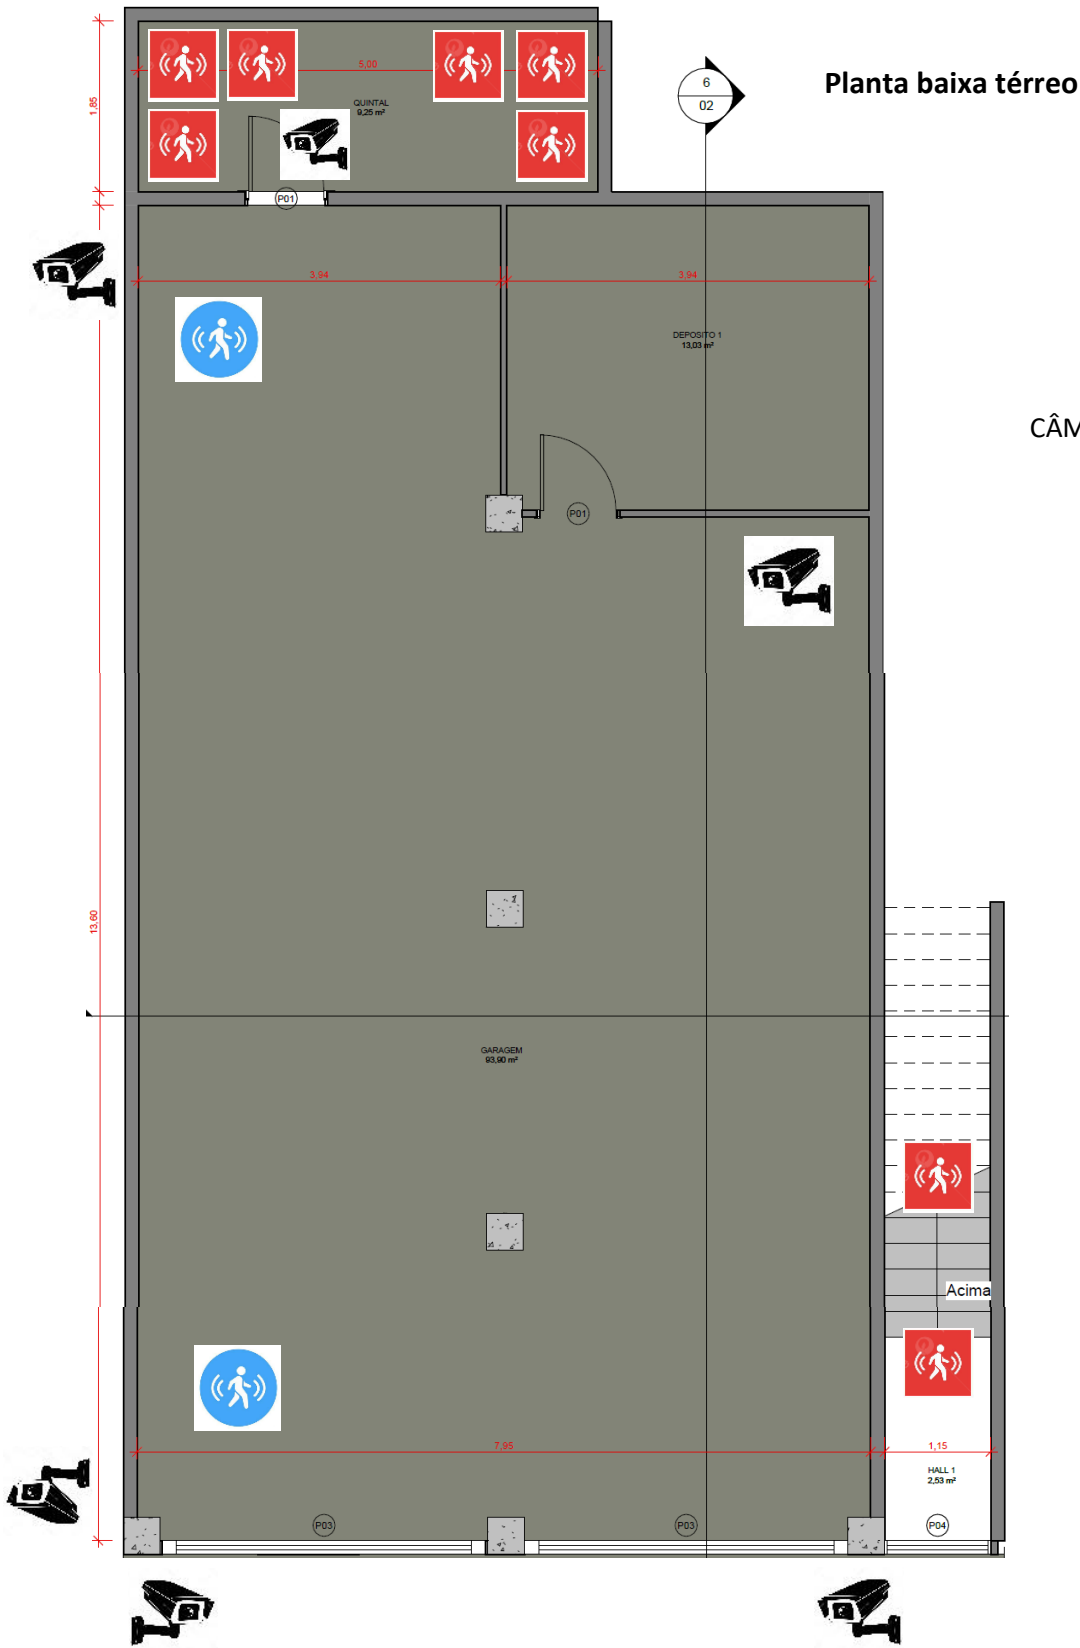

LEGENDA



CÂMERA EXTERNA/INTERNA



SENSOR DE PRESENÇA



SENSOR DE BARREIRA

