




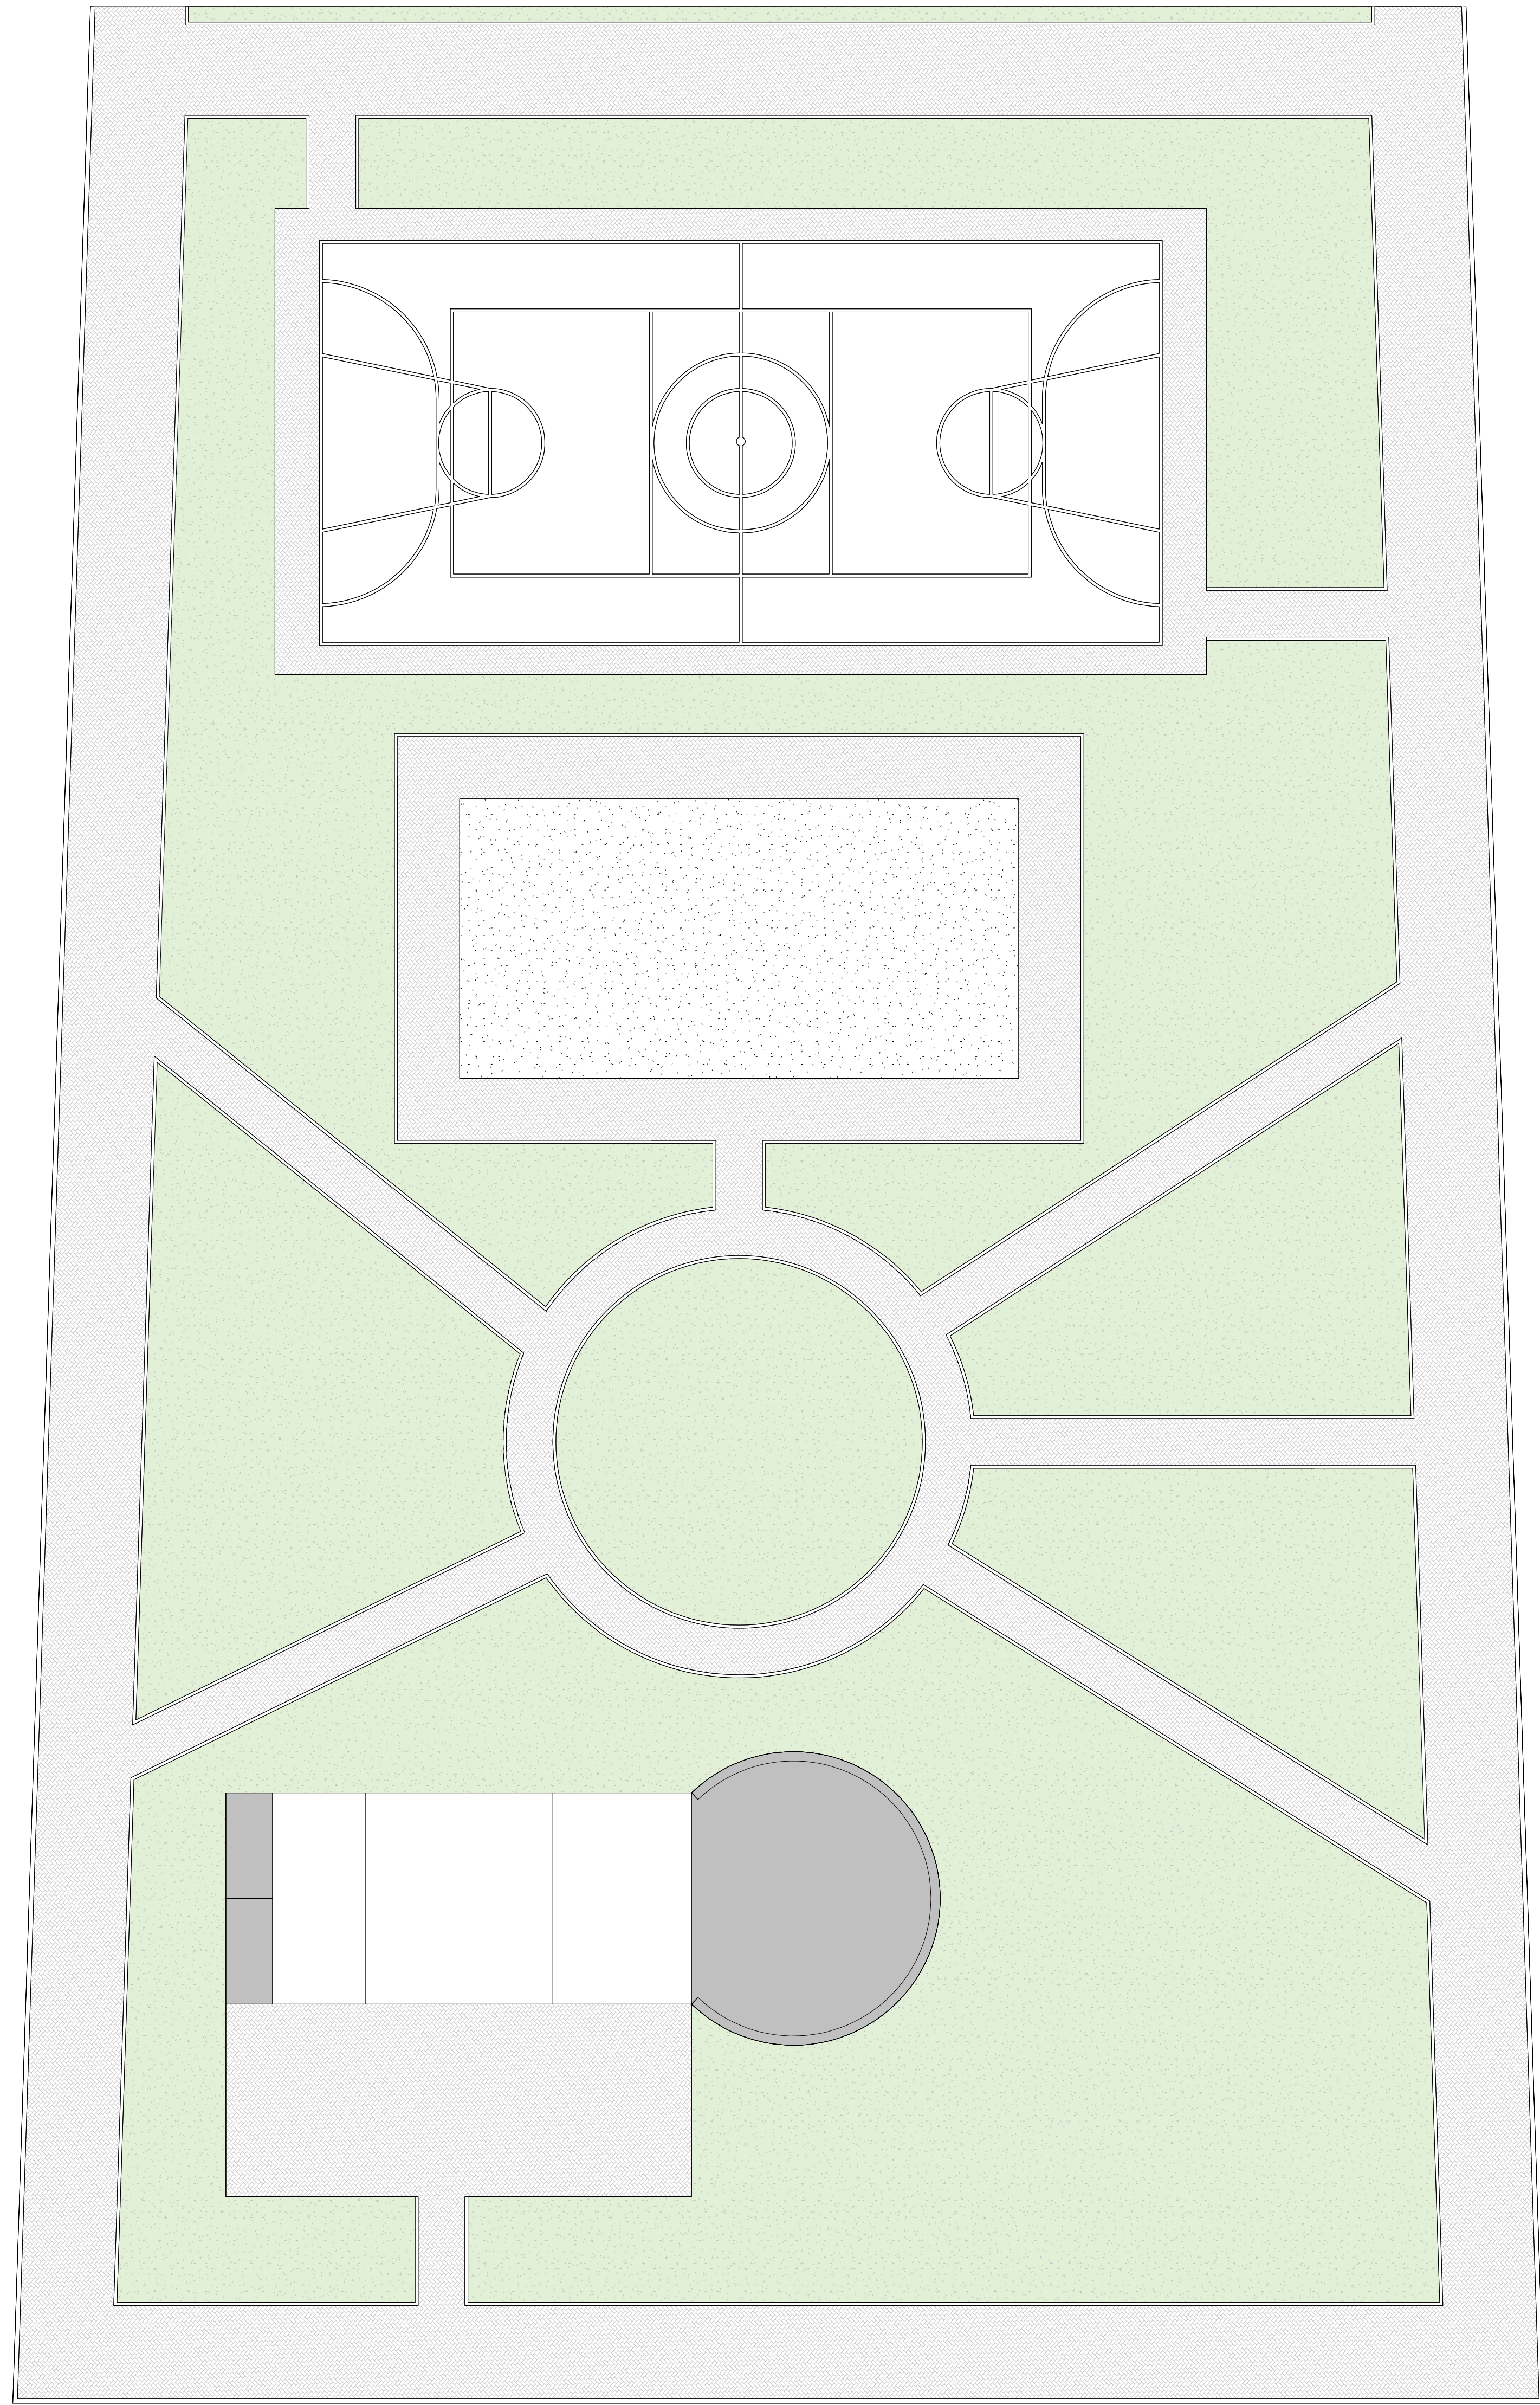

1 PLANTA BAIXA
EXISTENTE
1:120

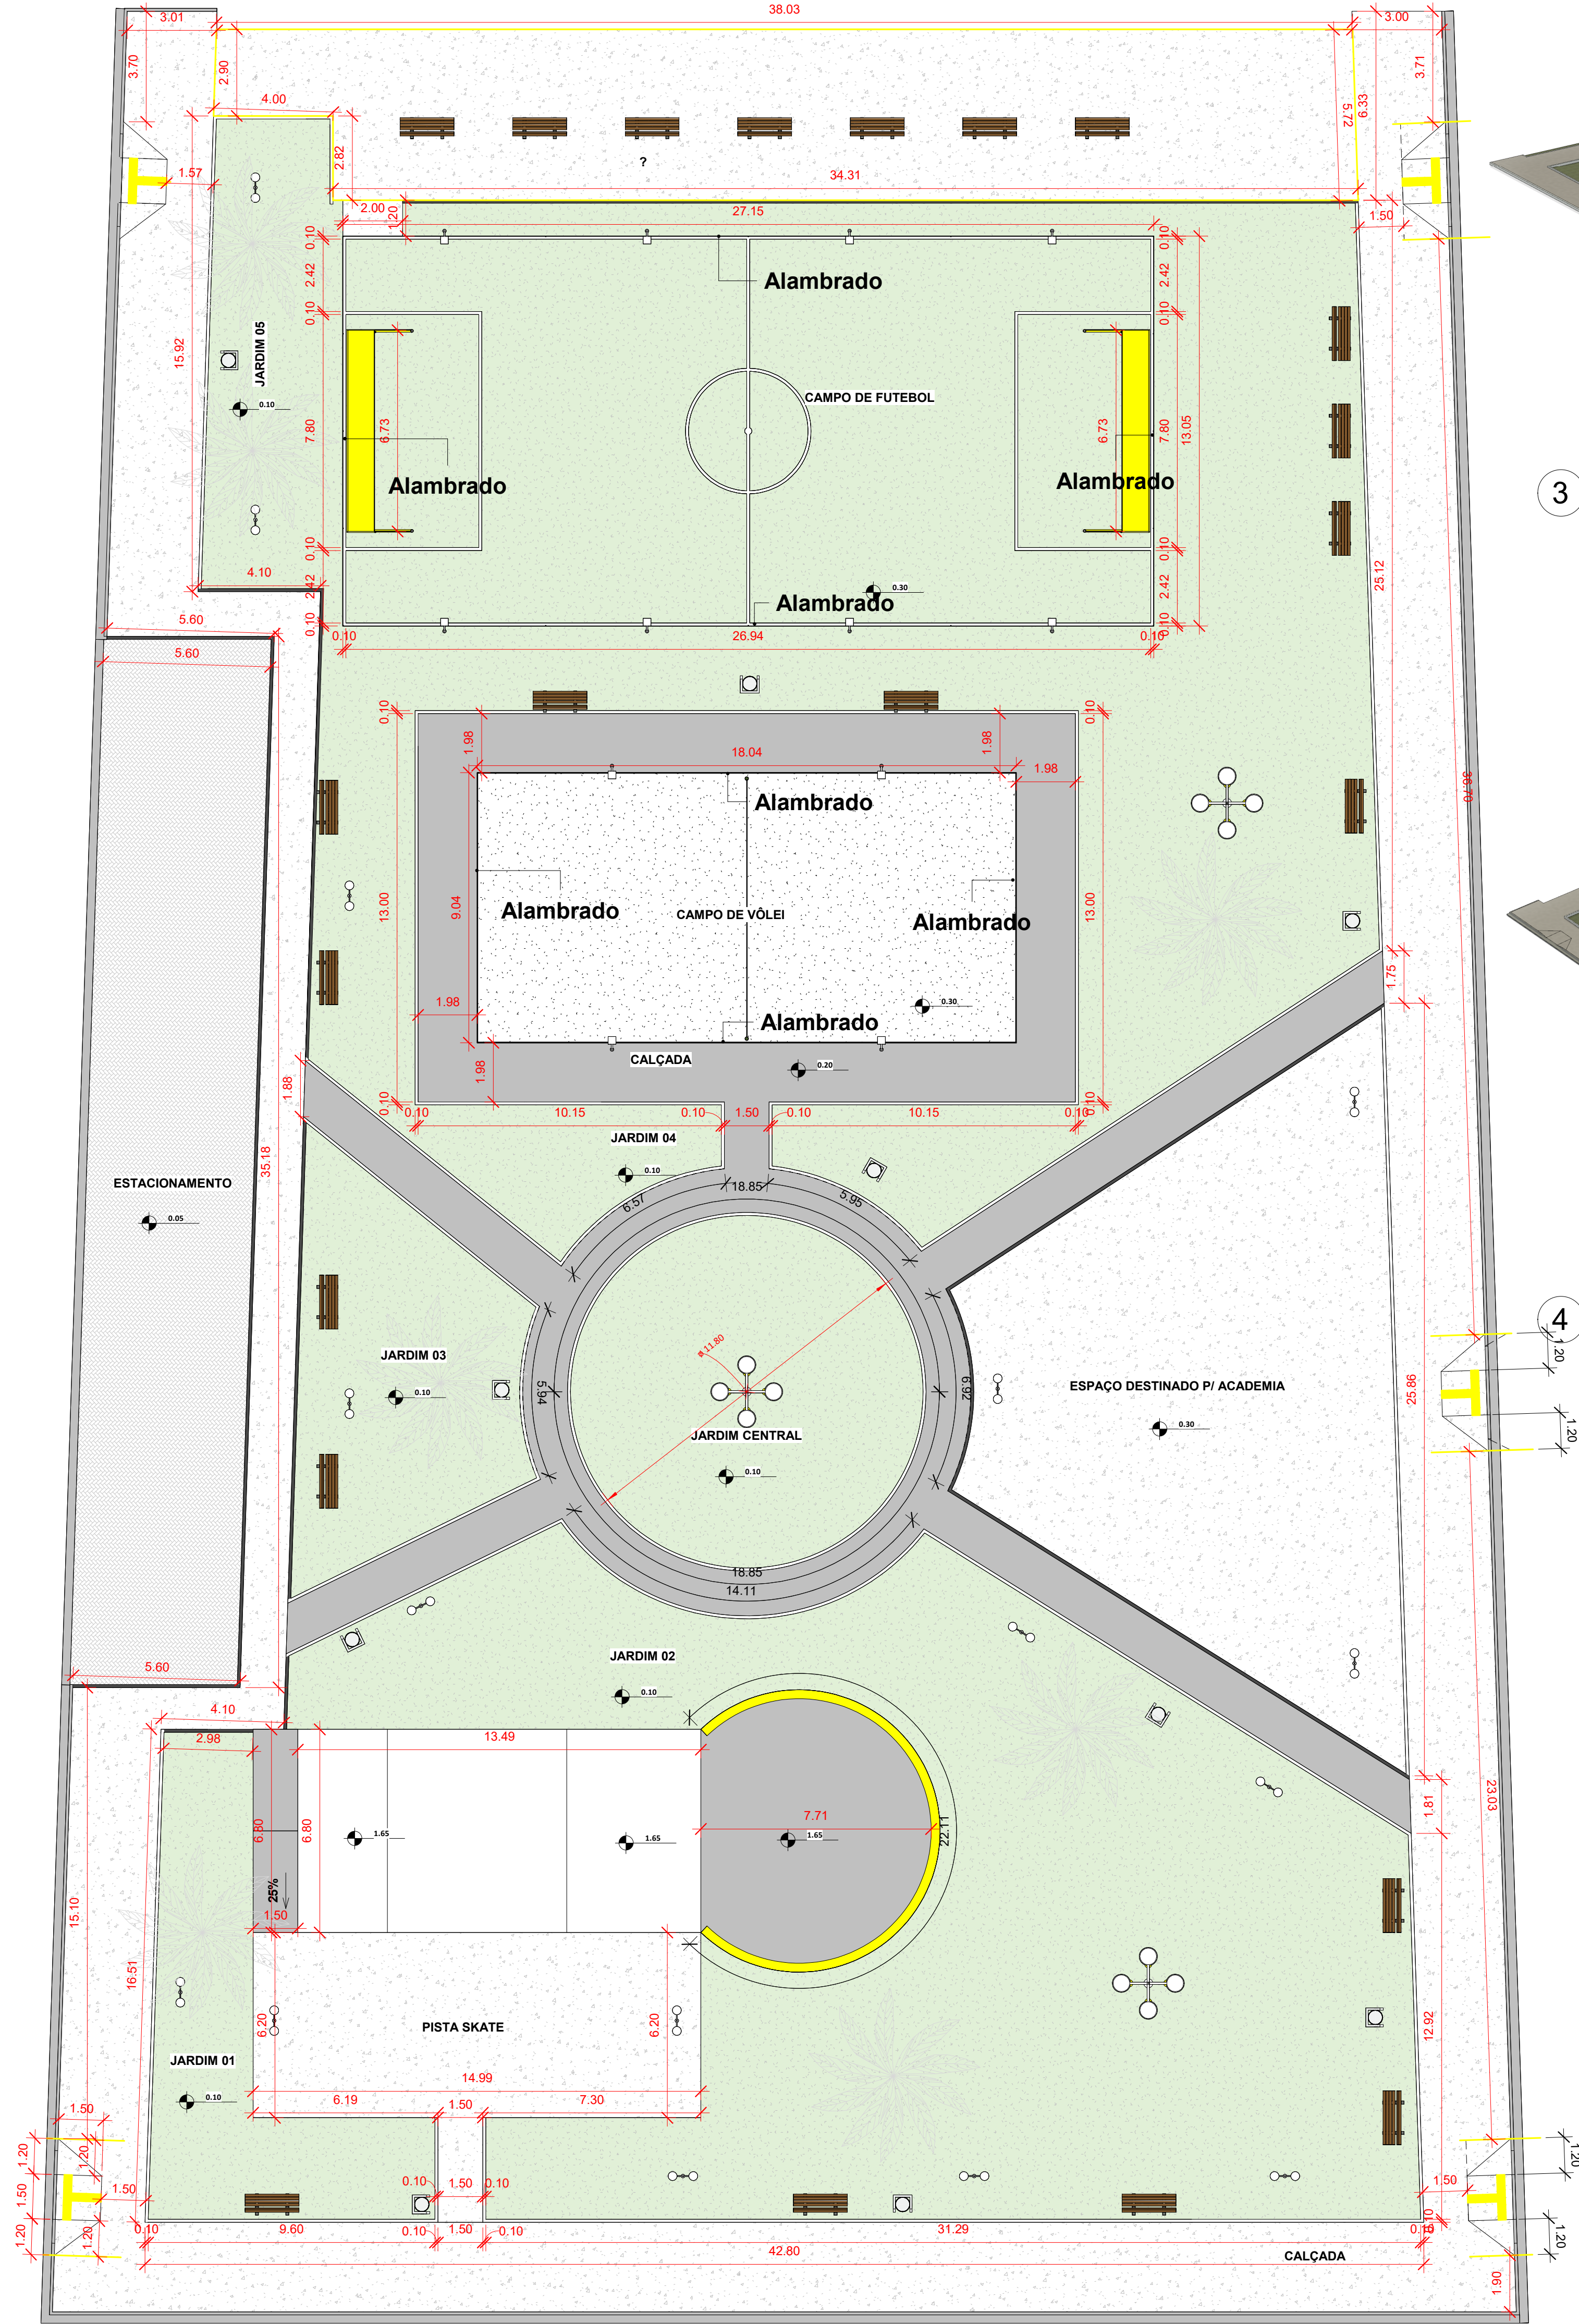

2 PLANTA BAIXA NOVA
1:120

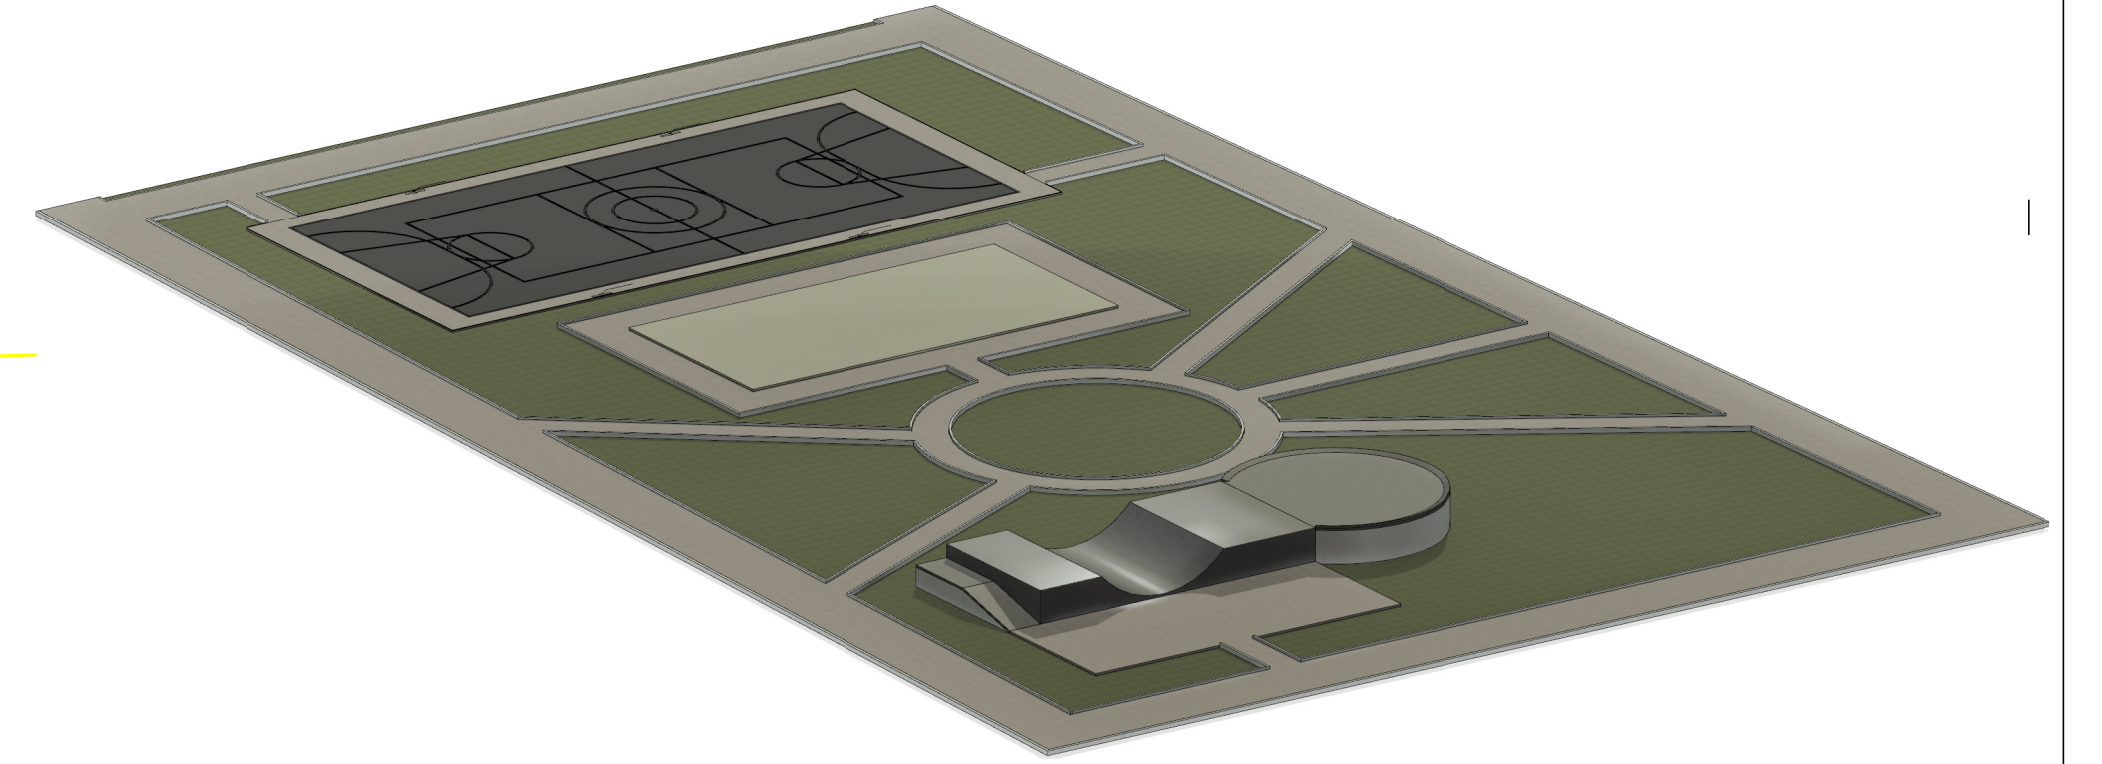

3 ISOMÉTRICO EXISTENTE



4 ISOMÉTRICO NOVO



QUEIROZ ENGENHARIA E CONSULTORIA
Rua dos Antíloos Qd. 02 Lt. 18 St. Jardim Imperial
queirozenhariaconsultoria@gmail.com
Contato: (62) 98566-2574 / (62) 98449-6979 / (62) 98512-9952
Aragoiânia-GO

Aprovação:

Projeto Arquitetônico
Reforma e Revitalização da Praça do Skate

Endereço: Rua Adão Bento Tavares, à Quadra de nº. 10, designado por Lote de nº. 01

Doverlândia-GO

Proprietário:
Prefeitura Municipal de Doverlândia-GO
CNPJ: 00.078.790/0001-28

Responsável:
Lucas Barbosa de Queiroz
Eng. Civil - CREA - 1016142498D-GO

Conteúdo:
Planta Baixa e Locação
Planta de Cobertura
Tabela de Portas
Tabela de Janelas
Tabela de Ambientes
Fachada Frontal
Isométrica

Área terreno:
4.027,57 m²

Escala:

Indicadas

Data: Agosto 2023

Prancha:

1/3