



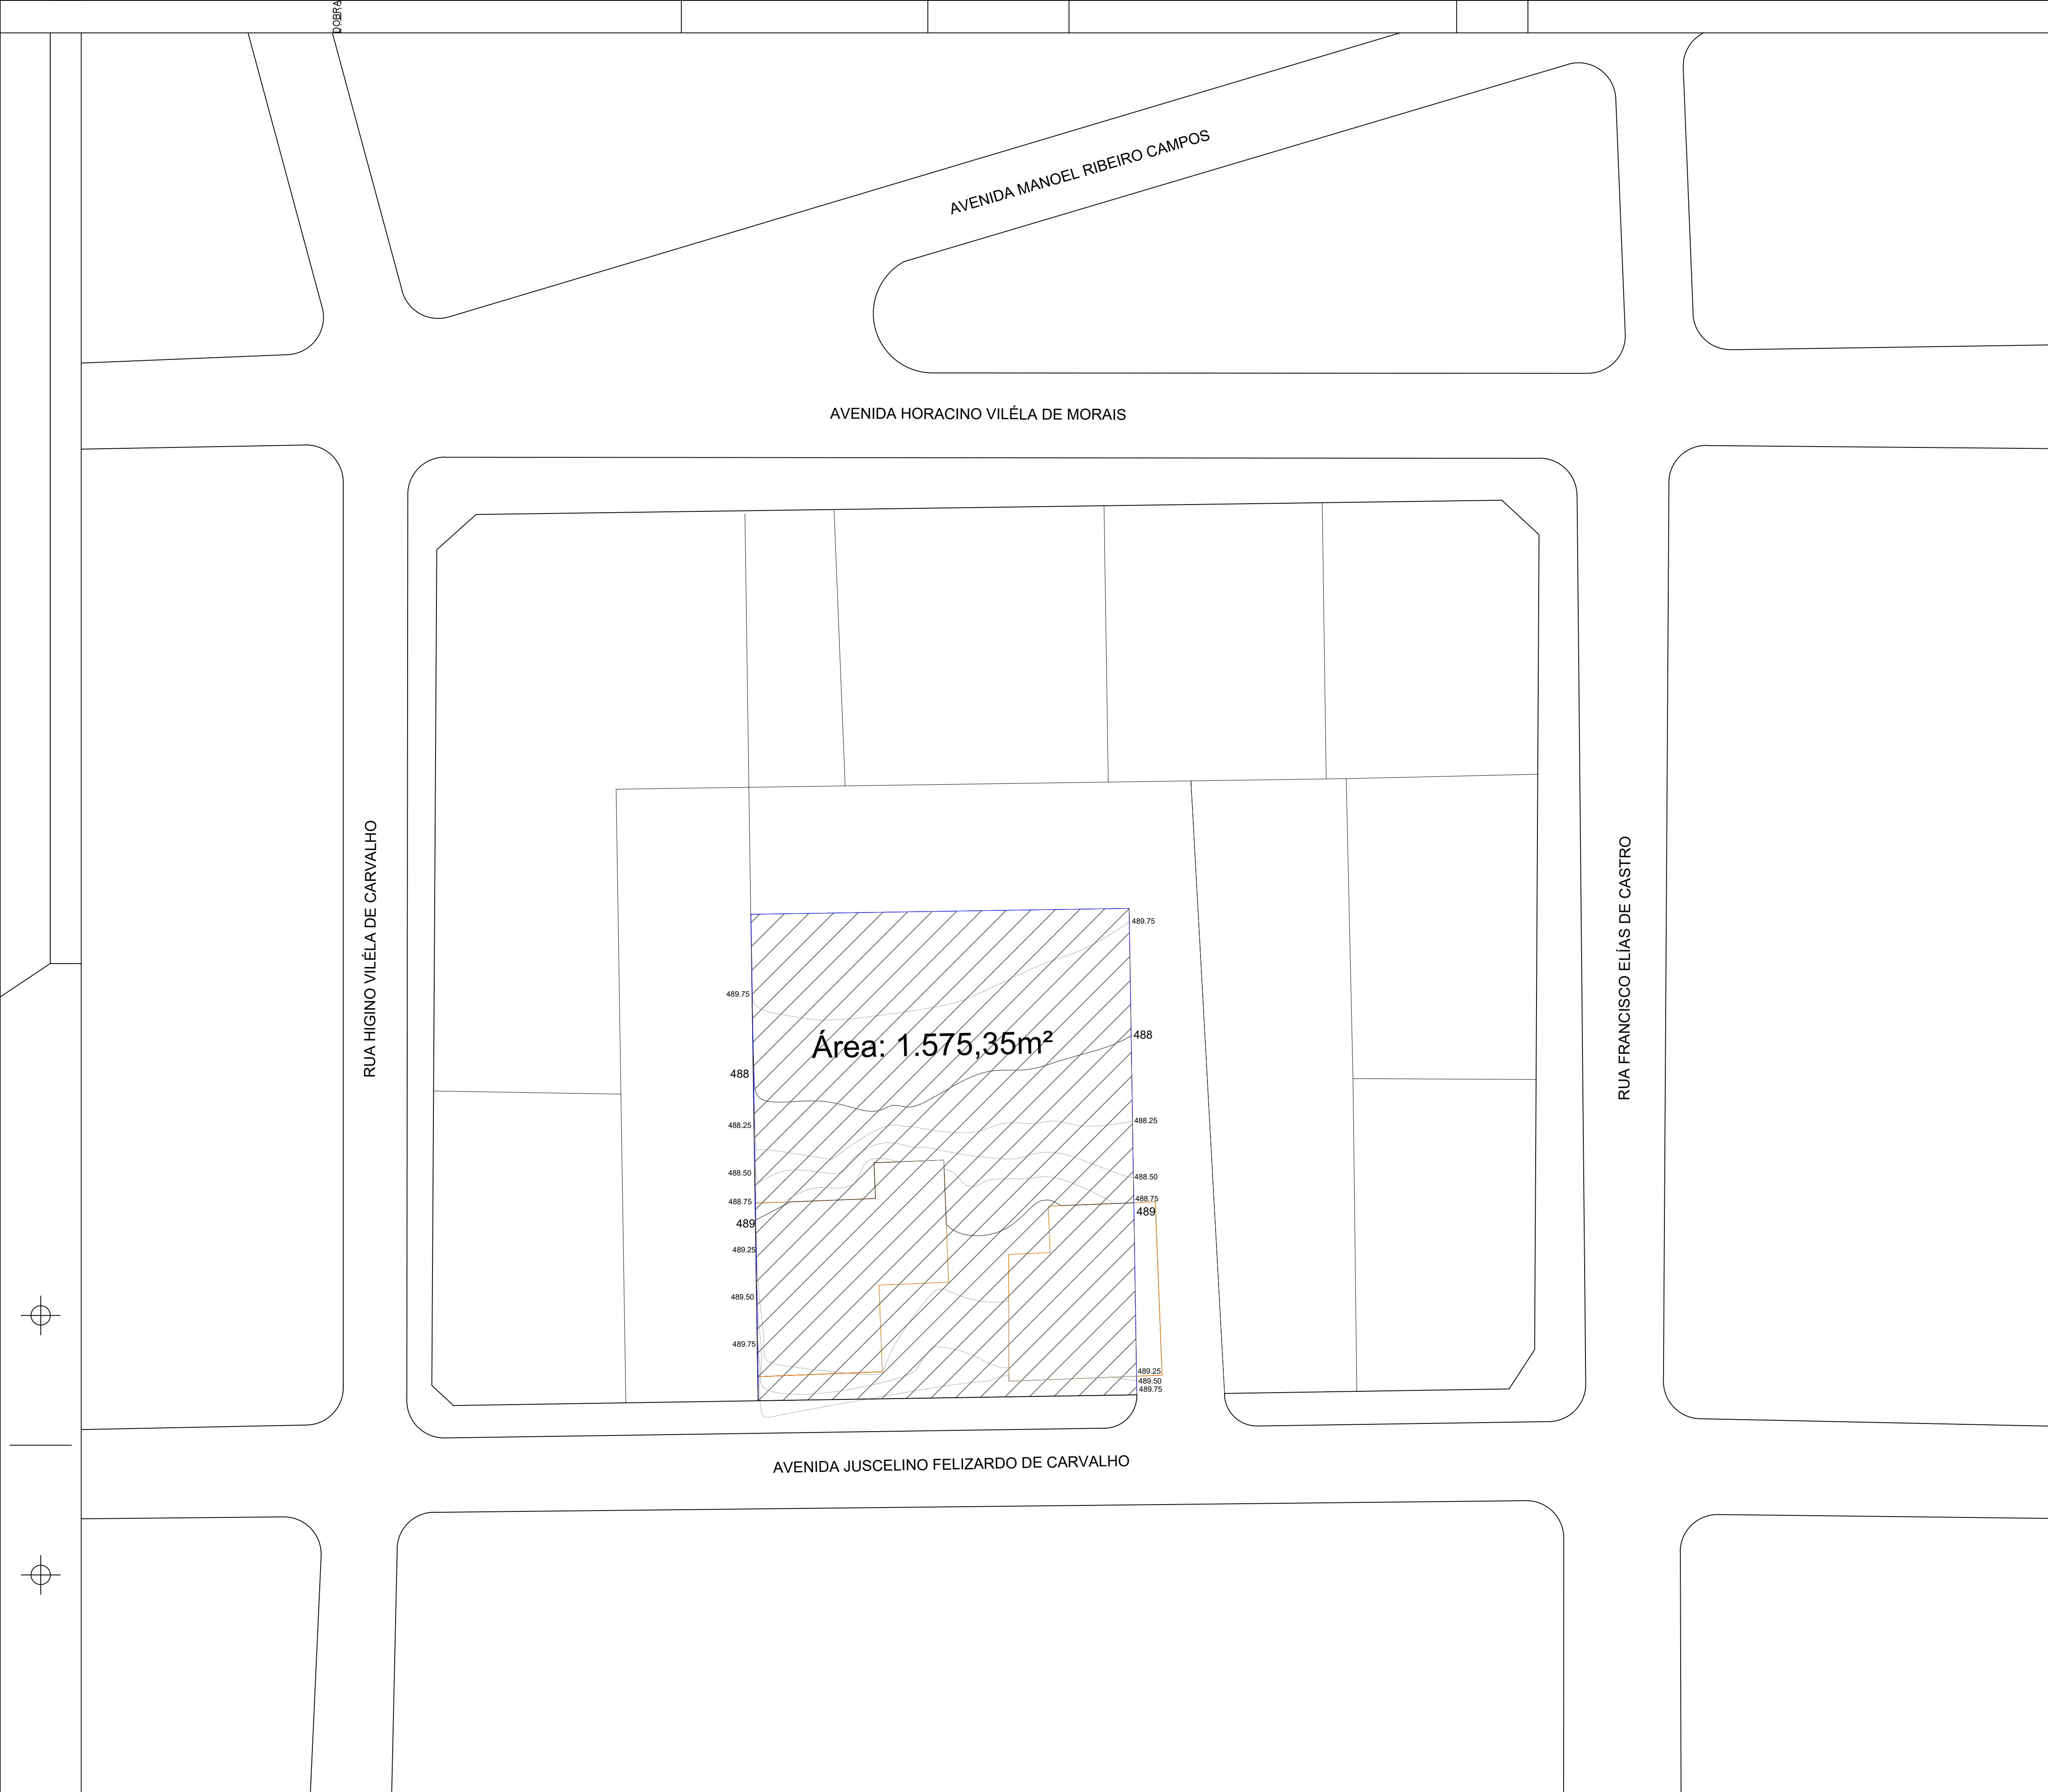

1 LEVANTAMENTO PLANIALTIMÉTRICO
ESCALA 1/300

APROVAÇÃO:

REVISÃO	DATA	MODIFICAÇÃO
01		
02		
03		
04		
05		
06		
07		

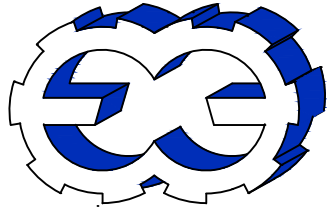

CONSURSAN
Construções, Urbanismo e Saneamento LTDA
consursan96@gmail.com
Fone: (62) 3645-3100

ARQUITETURA

CLIENTE
PREFEITURA MUNICIPAL DE DOVERLÂNDIA

OBRA
IMPLANTAÇÃO CRECHE TIPO 2 FNDE

ENDEREÇO
RUA CATARINA COSTA, QUADRA 6A, LOTE 03-B, SETOR CATUPIRY
DOVERLÂNDIA - GO

REFERENTE
LEVANTAMENTO PLANIALTIMÉTRICO

ÁREAS
ÁREA: 891,68 M²

A.R.T.
ENG. CIVIL MARCELO FERREIRA DINIZ ARAUJO
CREA: MT036656

Prefeitura Municipal de Doverlândia

Prancha N°
3/4

Desenho	Revisão	Tamanho	Escala(s)	Unidade(s)	Data	A.R.T. N°
ALNE	00	A1	INDICADA	METROS	FEVEREIRO/2025	

Os direitos autorais deste projeto pertencem aos engenheiros acima citados.
É proibida a sua reprodução, modificação e/ou alteração conforme LEI 5.968 ART.25