



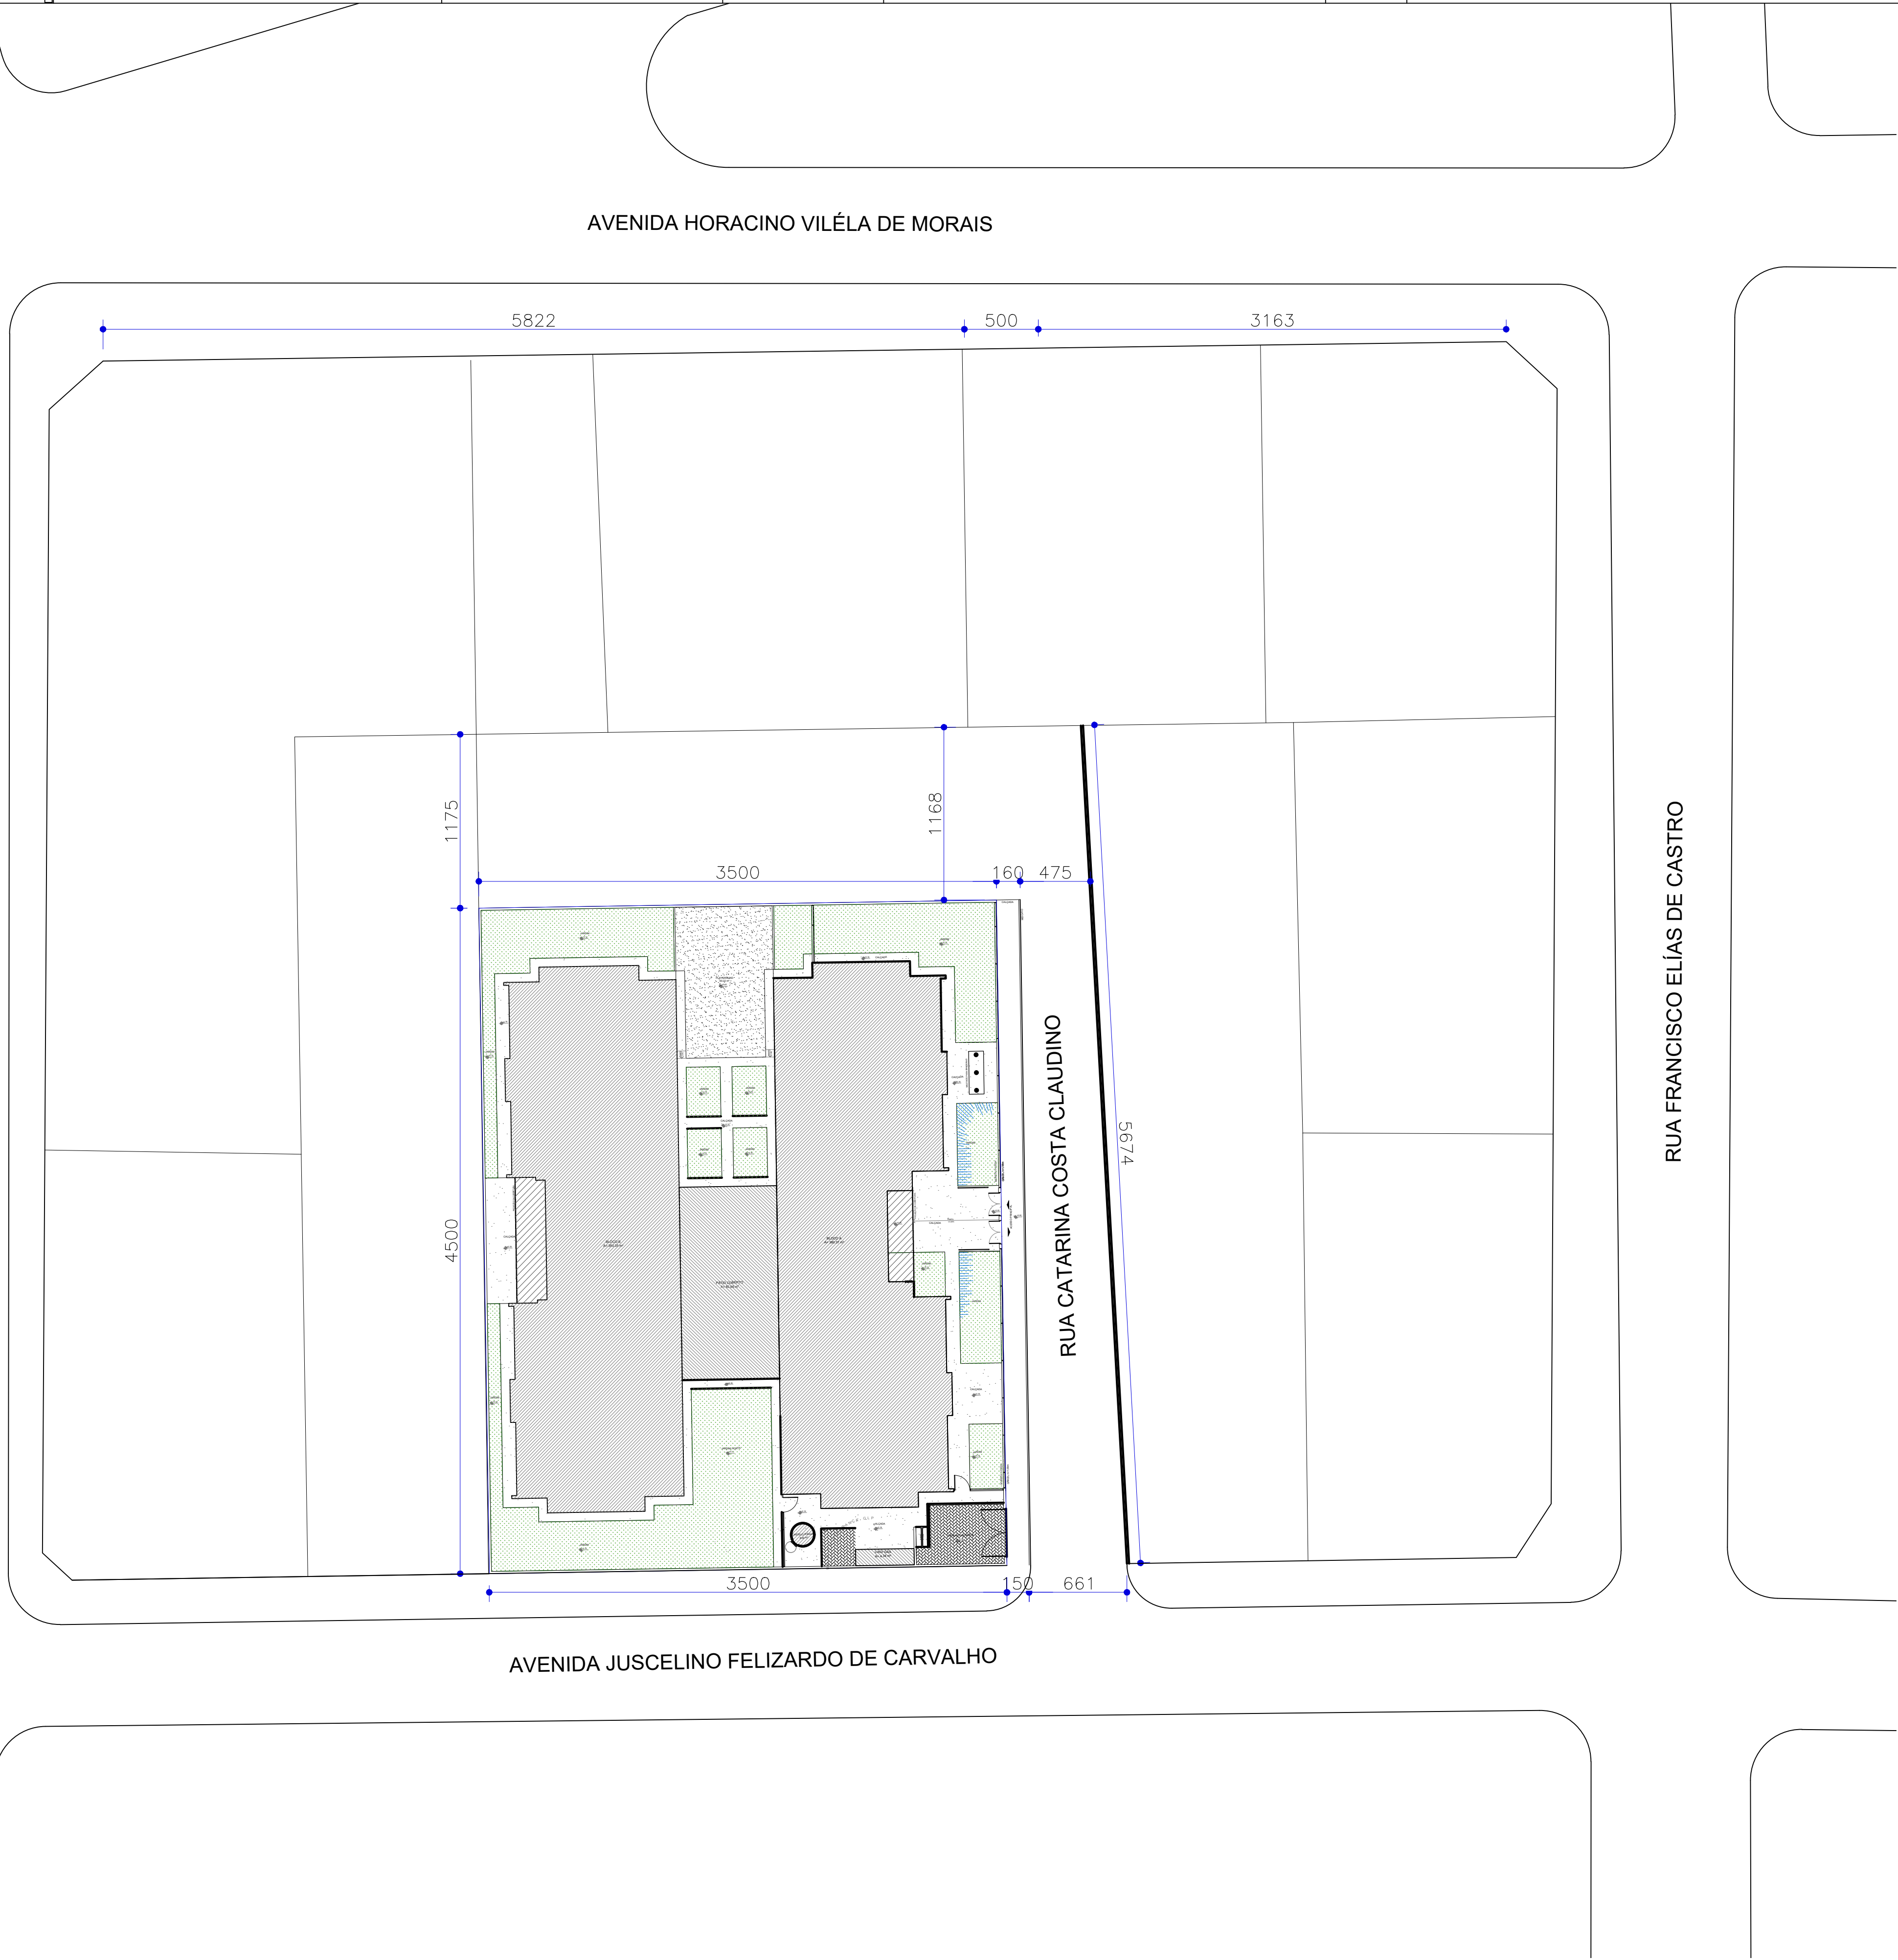

1 PLANTA DE IMPLANTAÇÃO
ESCALA 1/250

APROVAÇÃO:

REVISÃO	DATA	MODIFICAÇÃO
01		
02		
03		
04		
05		
06		
07		

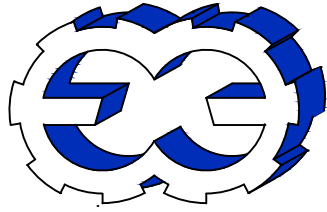

CONSURSAN
Construções, Urbanismo e Saneamento LTDA
consursan96@gmail.com
Fone: (62) 3645-3100

ARQUITETURA

CLIENTE	PREFEITURA MUNICIPAL DE DOVERLÂNDIA					
OBRA	IMPLANTAÇÃO CRECHE TIPO 2 FNDE					
ENDEREÇO	RUA CATARINA COSTA, QUADRA 6A, LOTE 03-B, SETOR CATUPIRY DOVERLÂNDIA - GO					
REFERENTE	PLANTA DE IMPLANTAÇÃO					
ÁREAS	ÁREA: 891,68 M²					
A.R.T.	Eng. Civil Marcelo Ferreira Diniz Araújo CREA: MT036656	Prefeitura Municipal de Doverlândia				
Desenho	Revisão	Tamanho	Escala(s)	Unidade(s)	Data	ART N°
ALNE	00	A1	INDICADA	METROS	FEVEREIRO/2025	

Os direitos autorais deste projeto pertencem aos engenheiros acima citados.
É proibida a sua reprodução, modificação e/ou alteração conforme LEI 5.968 ART.25