


**CORTE A-A**  
Escala 1:50

Características dos materiais		
fck	Ecs	
(kgf/cm <sup>2</sup> )	(kgf/cm <sup>2</sup> )	(kgf/cm <sup>2</sup> )
300	265	265


Dimensão máxima do agregado = 19 mm

Nome	Pilares		
	Seção (cm)	Elevação (cm)	Nível (cm)
P1	60x60	0	0
P2	60x60	0	0
P3	60x60	0	0
P4	60x60	0	0
P5	60x60	0	0
P6	60x60	0	0
P7	60x60	0	0
P8	60x60	0	0
P9	60x60	0	0
P10	60x60	0	0
P11	60x60	0	0
P12	60x60	0	0
P13	60x60	0	0
P14	60x60	0	0

Legenda dos pilares		Legenda das vigas e paredes	
	Pilar que passa		Parede de concreto

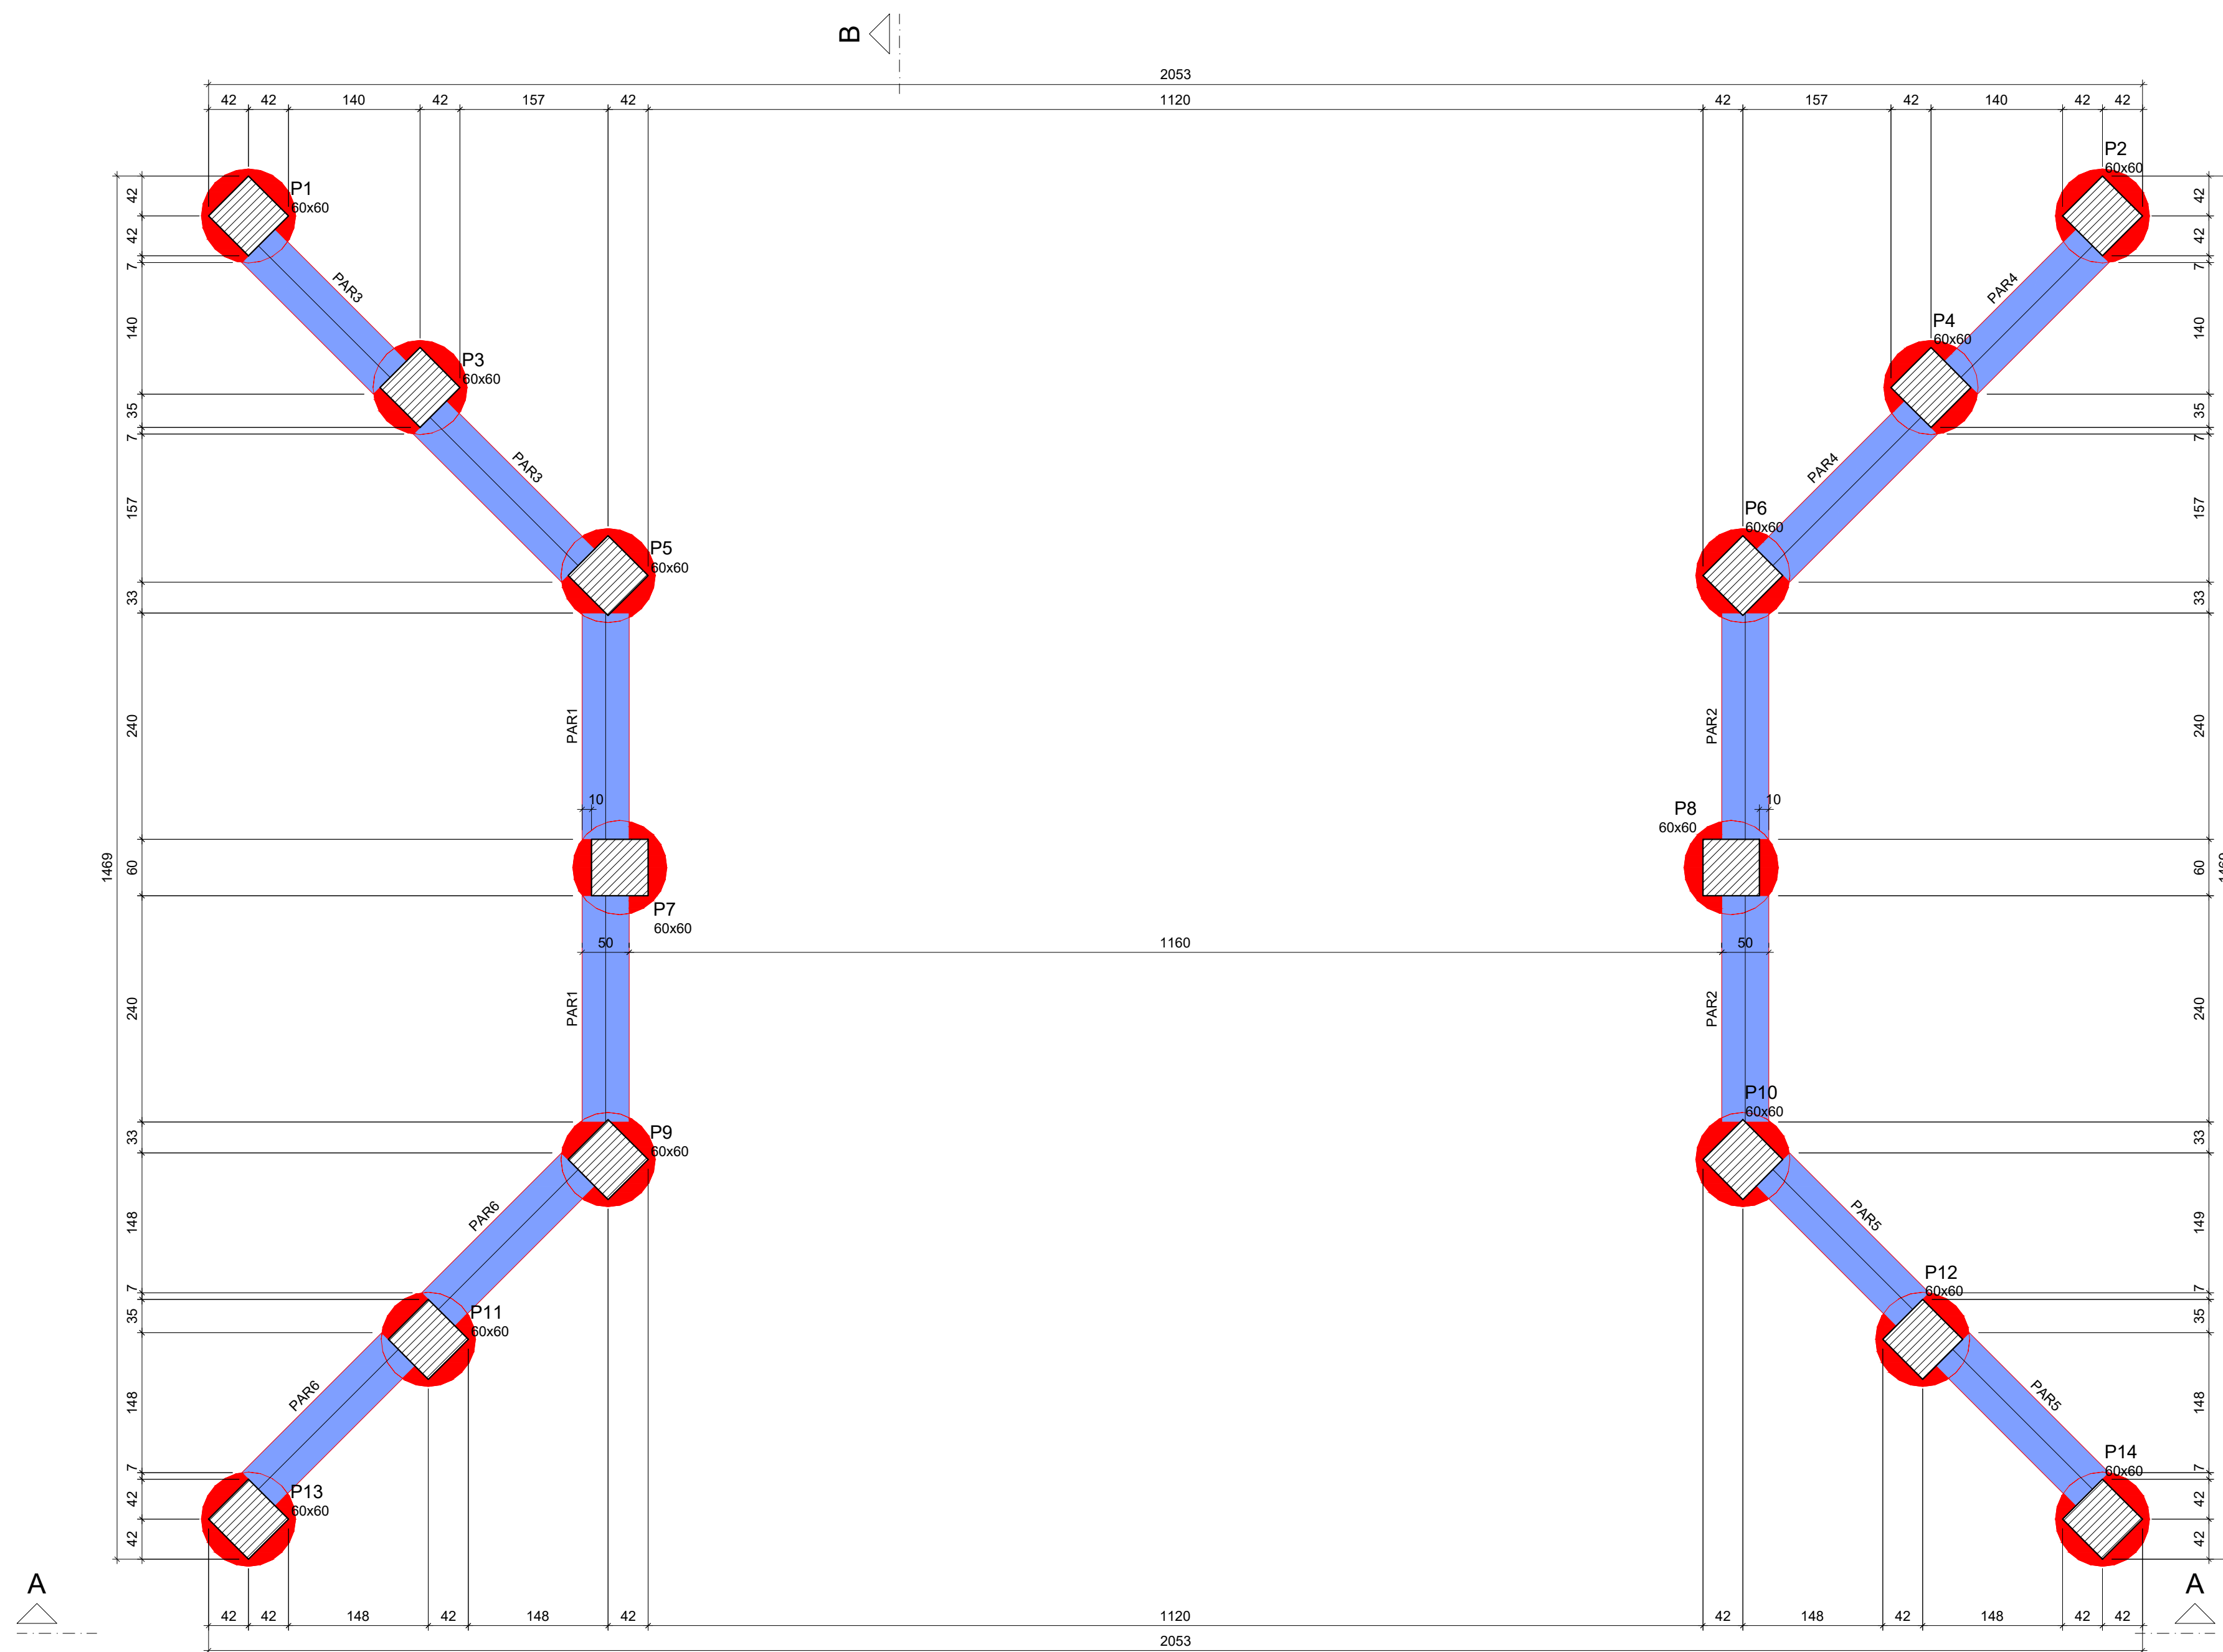

**FORMA DO PAVIMENTO FUNDAÇÃO**  
Escala 1:50

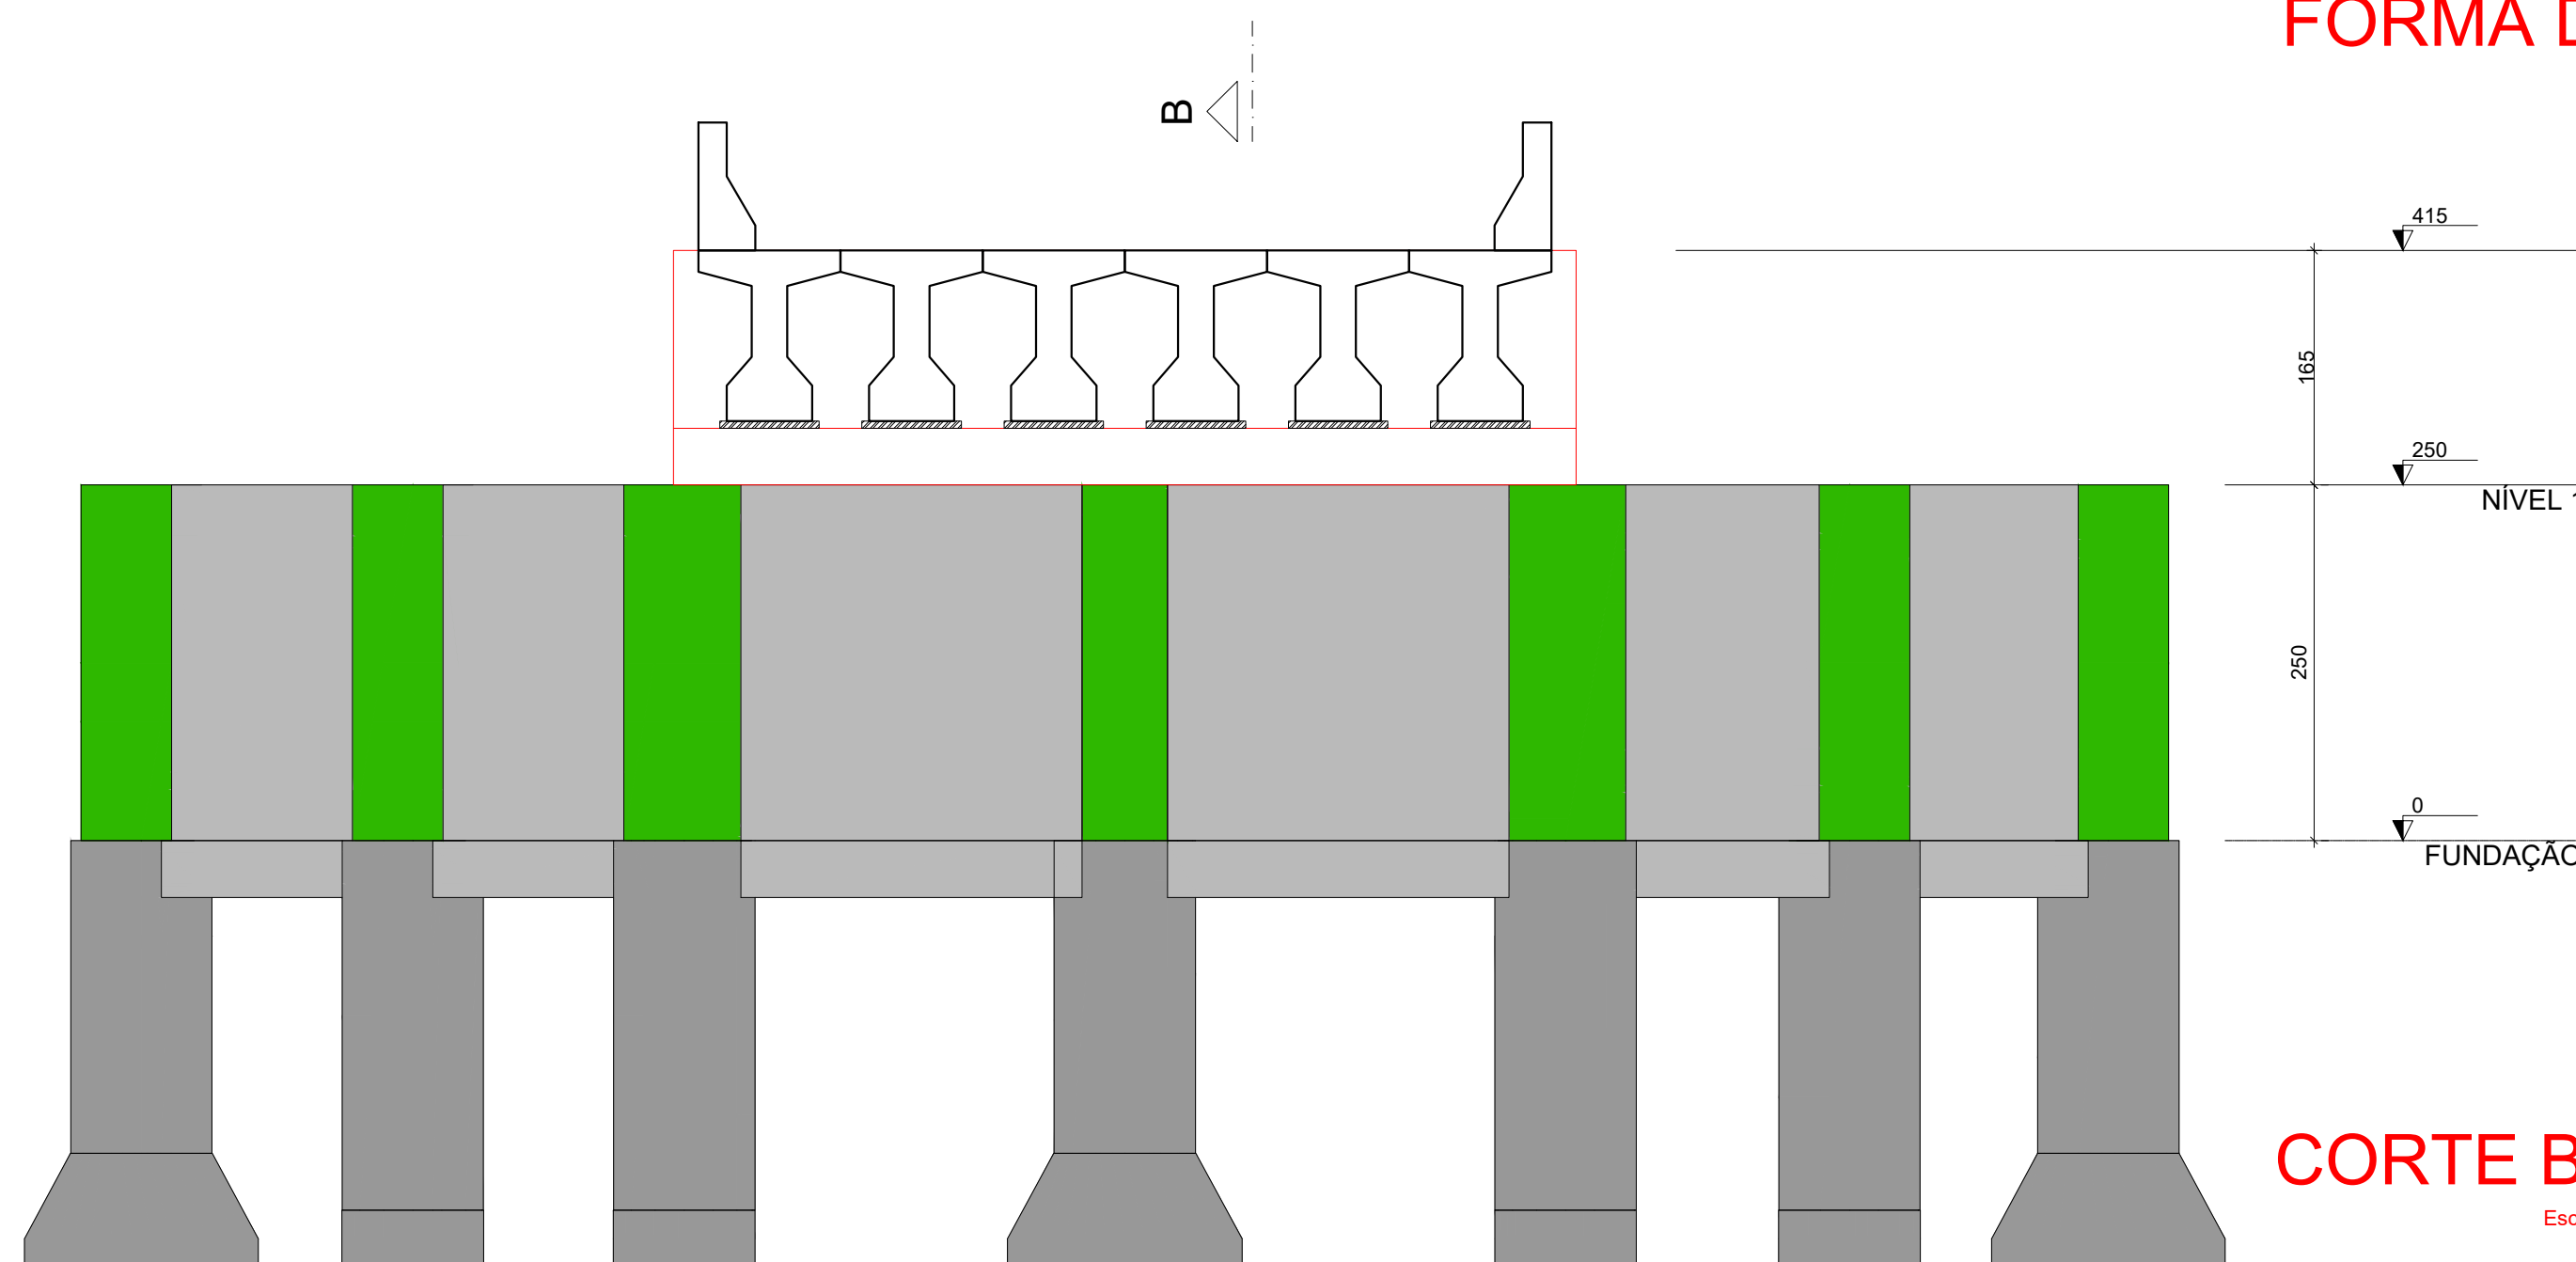

**CORTE B-B**  
Escala 1:50

APROVAÇÃO:

REVISÃO	DATA	MODIFICAÇÃO
01		
02		
03		
04		
05		
06		
07		

**CONSURSAN**  
Construções, Urbanismo e Saneamento LTDA  
consursan96@gmail.com  
Fone: (62) 3645-3100

**ESTRUTURAL**

CLIENTE: PREFEITURA MUNICIPAL DE DOVERLÂNDIA  
PONTE DE CONCRETO ARMADO - CÔRREGO EROINO ONÇA

OBRA: ESTRADA MUNICIPAL, 16°37'57.49"S 52°37'17.81"W - ZONA RURAL  
RETIRO VELHO (DOVERLÂNDIA) - GO

REFERENTE: FÔRMA DA FUNDAÇÃO, CORTE A-A, CORTE B-B

ÁREAS: ÁREA CONSTRUIDA TOTAL: 108,91 m<sup>2</sup>

A.R.T. Prancha N°

ENG. RENAN LUIZ DA SILVA DE JESUS  
CREA: 101892433/0-GO

PREFEITURA MUNICIPAL DE DOVERLÂNDIA  
CNPJ: 00.078.790/0001-08

**2/5**

Desenho	Revisão	Tamanho	Escala(s)	Unidade(s)	Data	ÁRT N°
RENAN	01	PERSONALIZADO	NÚMERO	CENTÍMETRO	02/08/2025	