


PROJETO DE DRENAGEM CAMPO CASCALHÃO

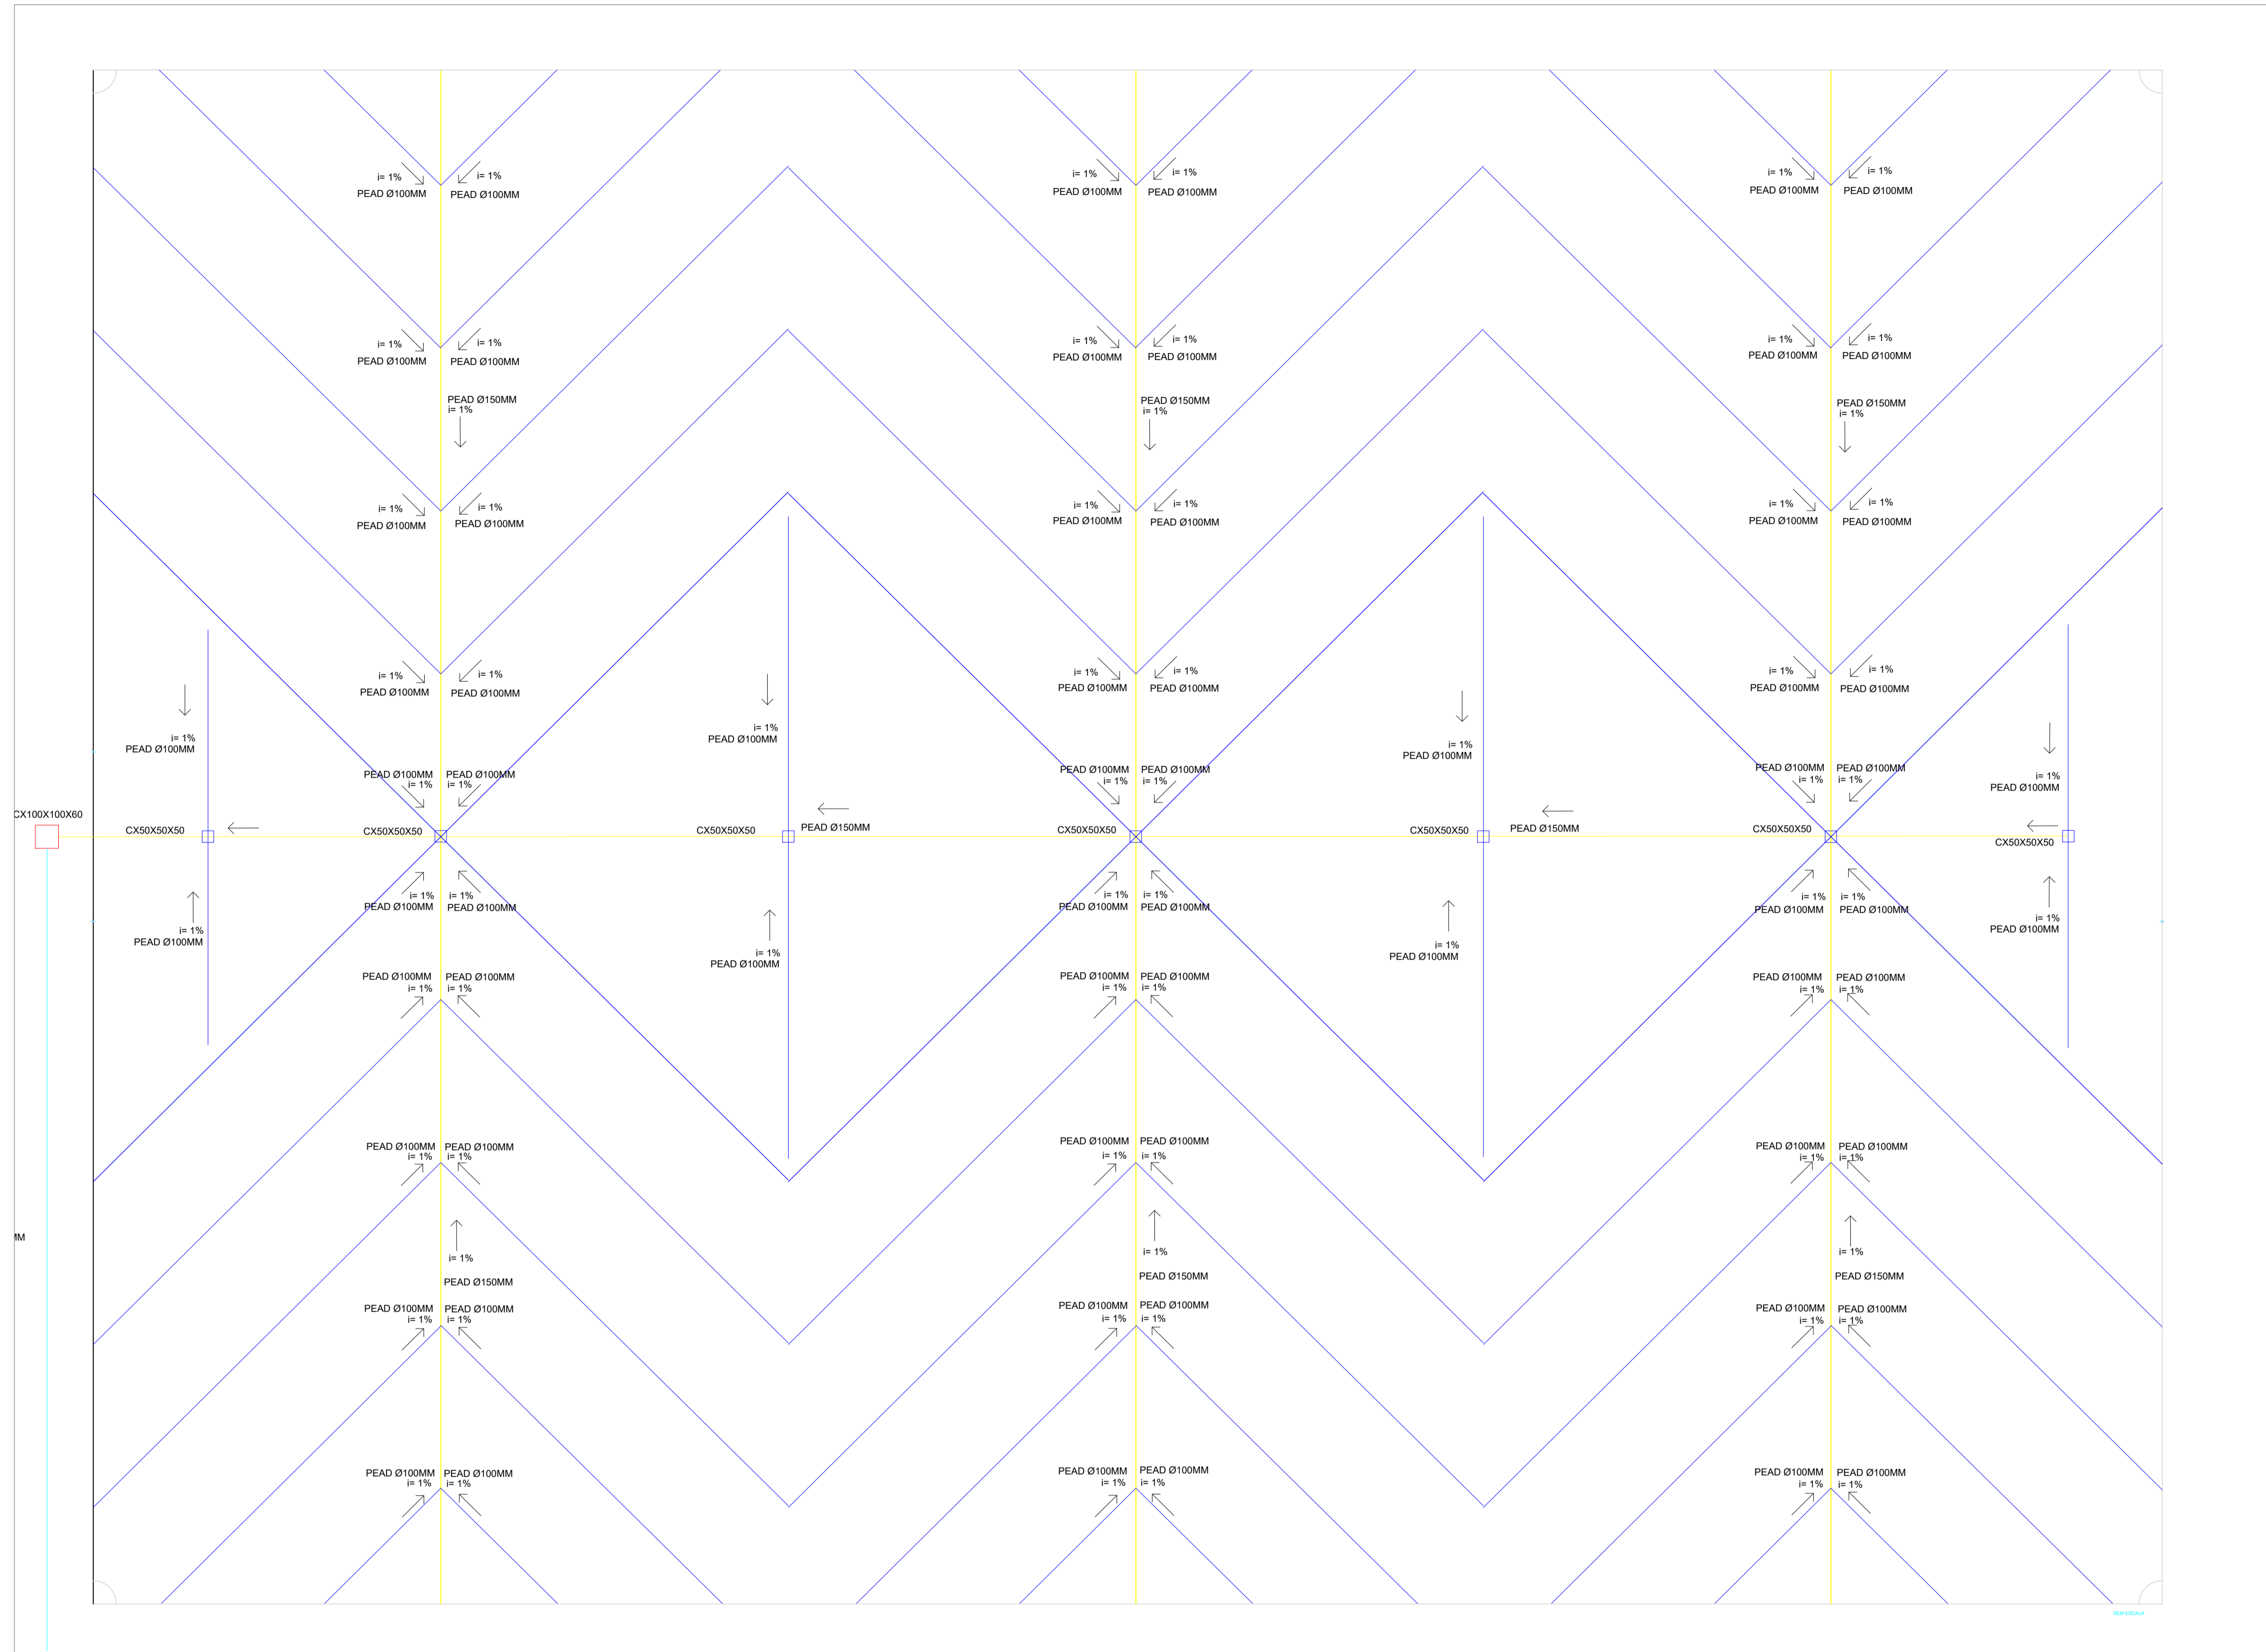

QUANTITATIVO DE TUBOS E CAIXAS	
TUBO PEAD Ø 150MM:	285,22 M
TUBO PEAD Ø 100MM:	577,98 M
TUBO PVC Ø 150MM:	36,68 M
CAIXA 100X100X60CM:	1 UND
CAIXA 50X50X50CM:	7 UND

PROJETO:
DRENAGEM DE ÁGUAS PLUVIAIS

OBRA: REFORMA DO CAMPO CASCALHÃO

DADOS ADICIONAIS:

DADOS DA OBRA

PROPRIETÁRIO:
PREFEITURA MUNICIPAL DE SANTO ANTÔNIO DO DESCOBERTO

ENDEREÇO:
AV. CONCEIÇÃO - CENTRO

CONTEÚDO DESTA PRANCHA:

PROJETO DE DRENAGEM DE ÁGUAS PLUVIAIS

ASSINATURAS:

PROPRIETÁRIO:
PREFEITURA MUNICIPAL DE SANTO ANTÔNIO DO DESCOBERTO - GO

AUTOR DO PROJETO:
RAFAEL ÁVILA CINTRA ENG. CIVIL CREA: 1019799811 D-GO

PRANCHA: 1/1 DATA: NOVEMBRO/2025 ESCALA: INDICADA

