

**RUAS PARA EXECUÇÃO DE DRENAGEM**


RUA 35 PARQUE ESTRELA D'ALVA XIV ESCALA 1:1000



SEM ESCALA

Rua 35, Parque Estrela D'alva XIV  
Implantação de ramais DN 600MM  
em caixas de ligação (CL) existentes

Rua 35, Parque Estrela D'alva XIV  
Implantação de rede principal DN 1000MM  
e ramais DN 600MM

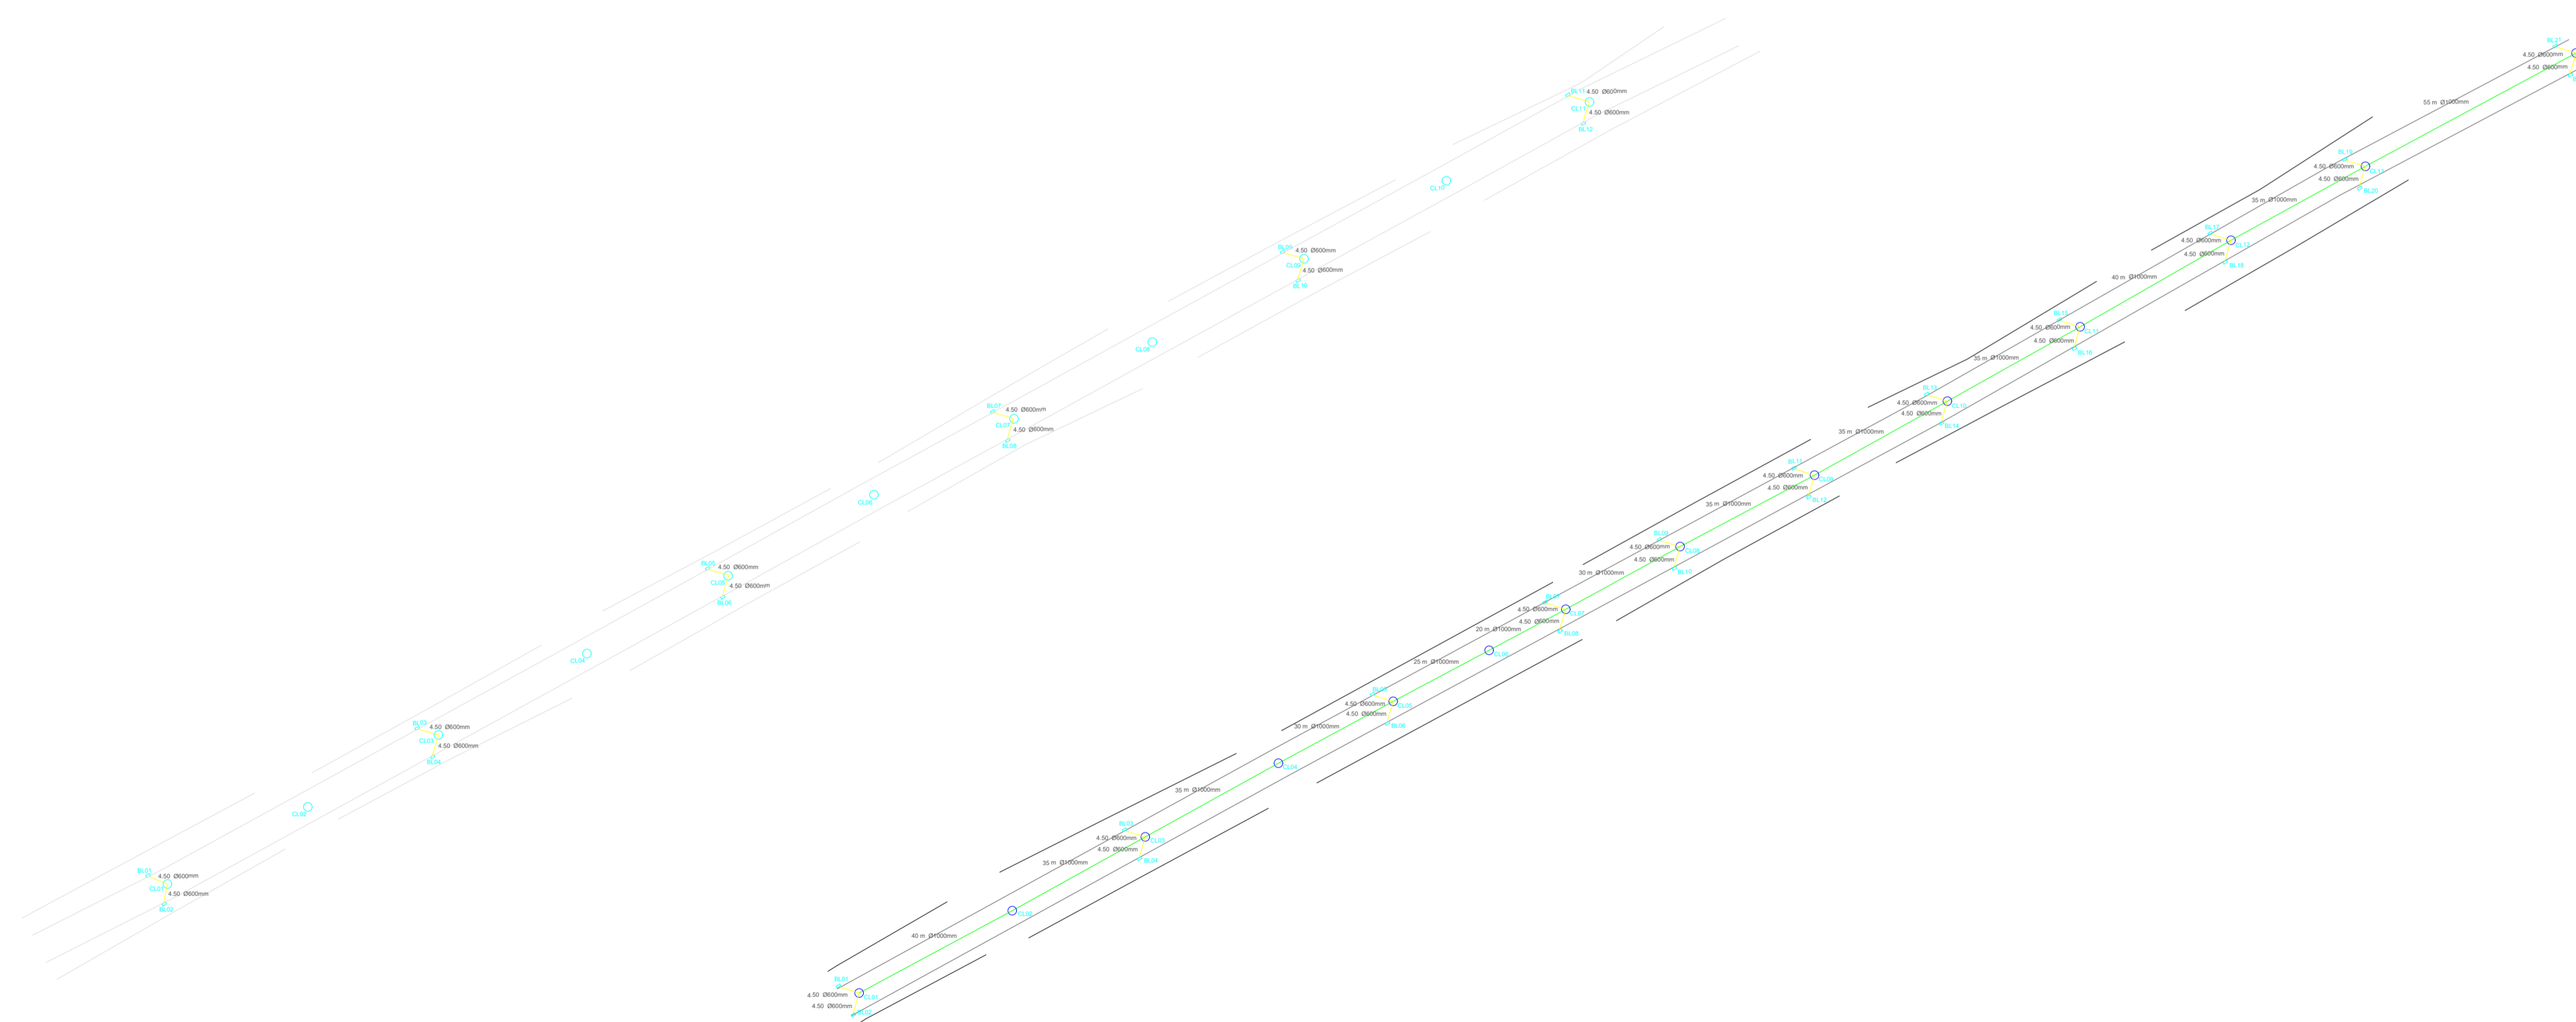

PROJETO:

DRENAGEM URBANA MUNICÍPIO DE SANTO ANTÔNIO DO DESCOBERTO -GO

OBRA: CONSTRUÇÃO DE DRENAGEM URBANA

DADOS ADICIONAIS:

DADOS DA OBRA

PROPRIETÁRIO: PREFEITURA MUNICIPAL DE SANTO ANTÔNIO DO DESCOBERTO

ENDEREÇO: RUA 35 - PARQUE ESTRELA DALVA XIV SANTO ANTÔNIO DO DESCOBERTO - GO

CONTEÚDO DESTA PRANCHA:

PROJETO DE DRENAGEM URBANA

ASSINATURAS:

PROPRIETÁRIO: PREFEITURA MUNICIPAL DE SANTO ANTÔNIO DO DESCOBERTO - GO

AUTOR DO PROJETO: ENG. CIVIL RAFAEL ÁVILA CINTRA CREA: 1019799811 D/GO

PRANCHA: 1/2

DATA: SETEMBRO/2025

ESCALA: INDICADA

SEM ESCALA