


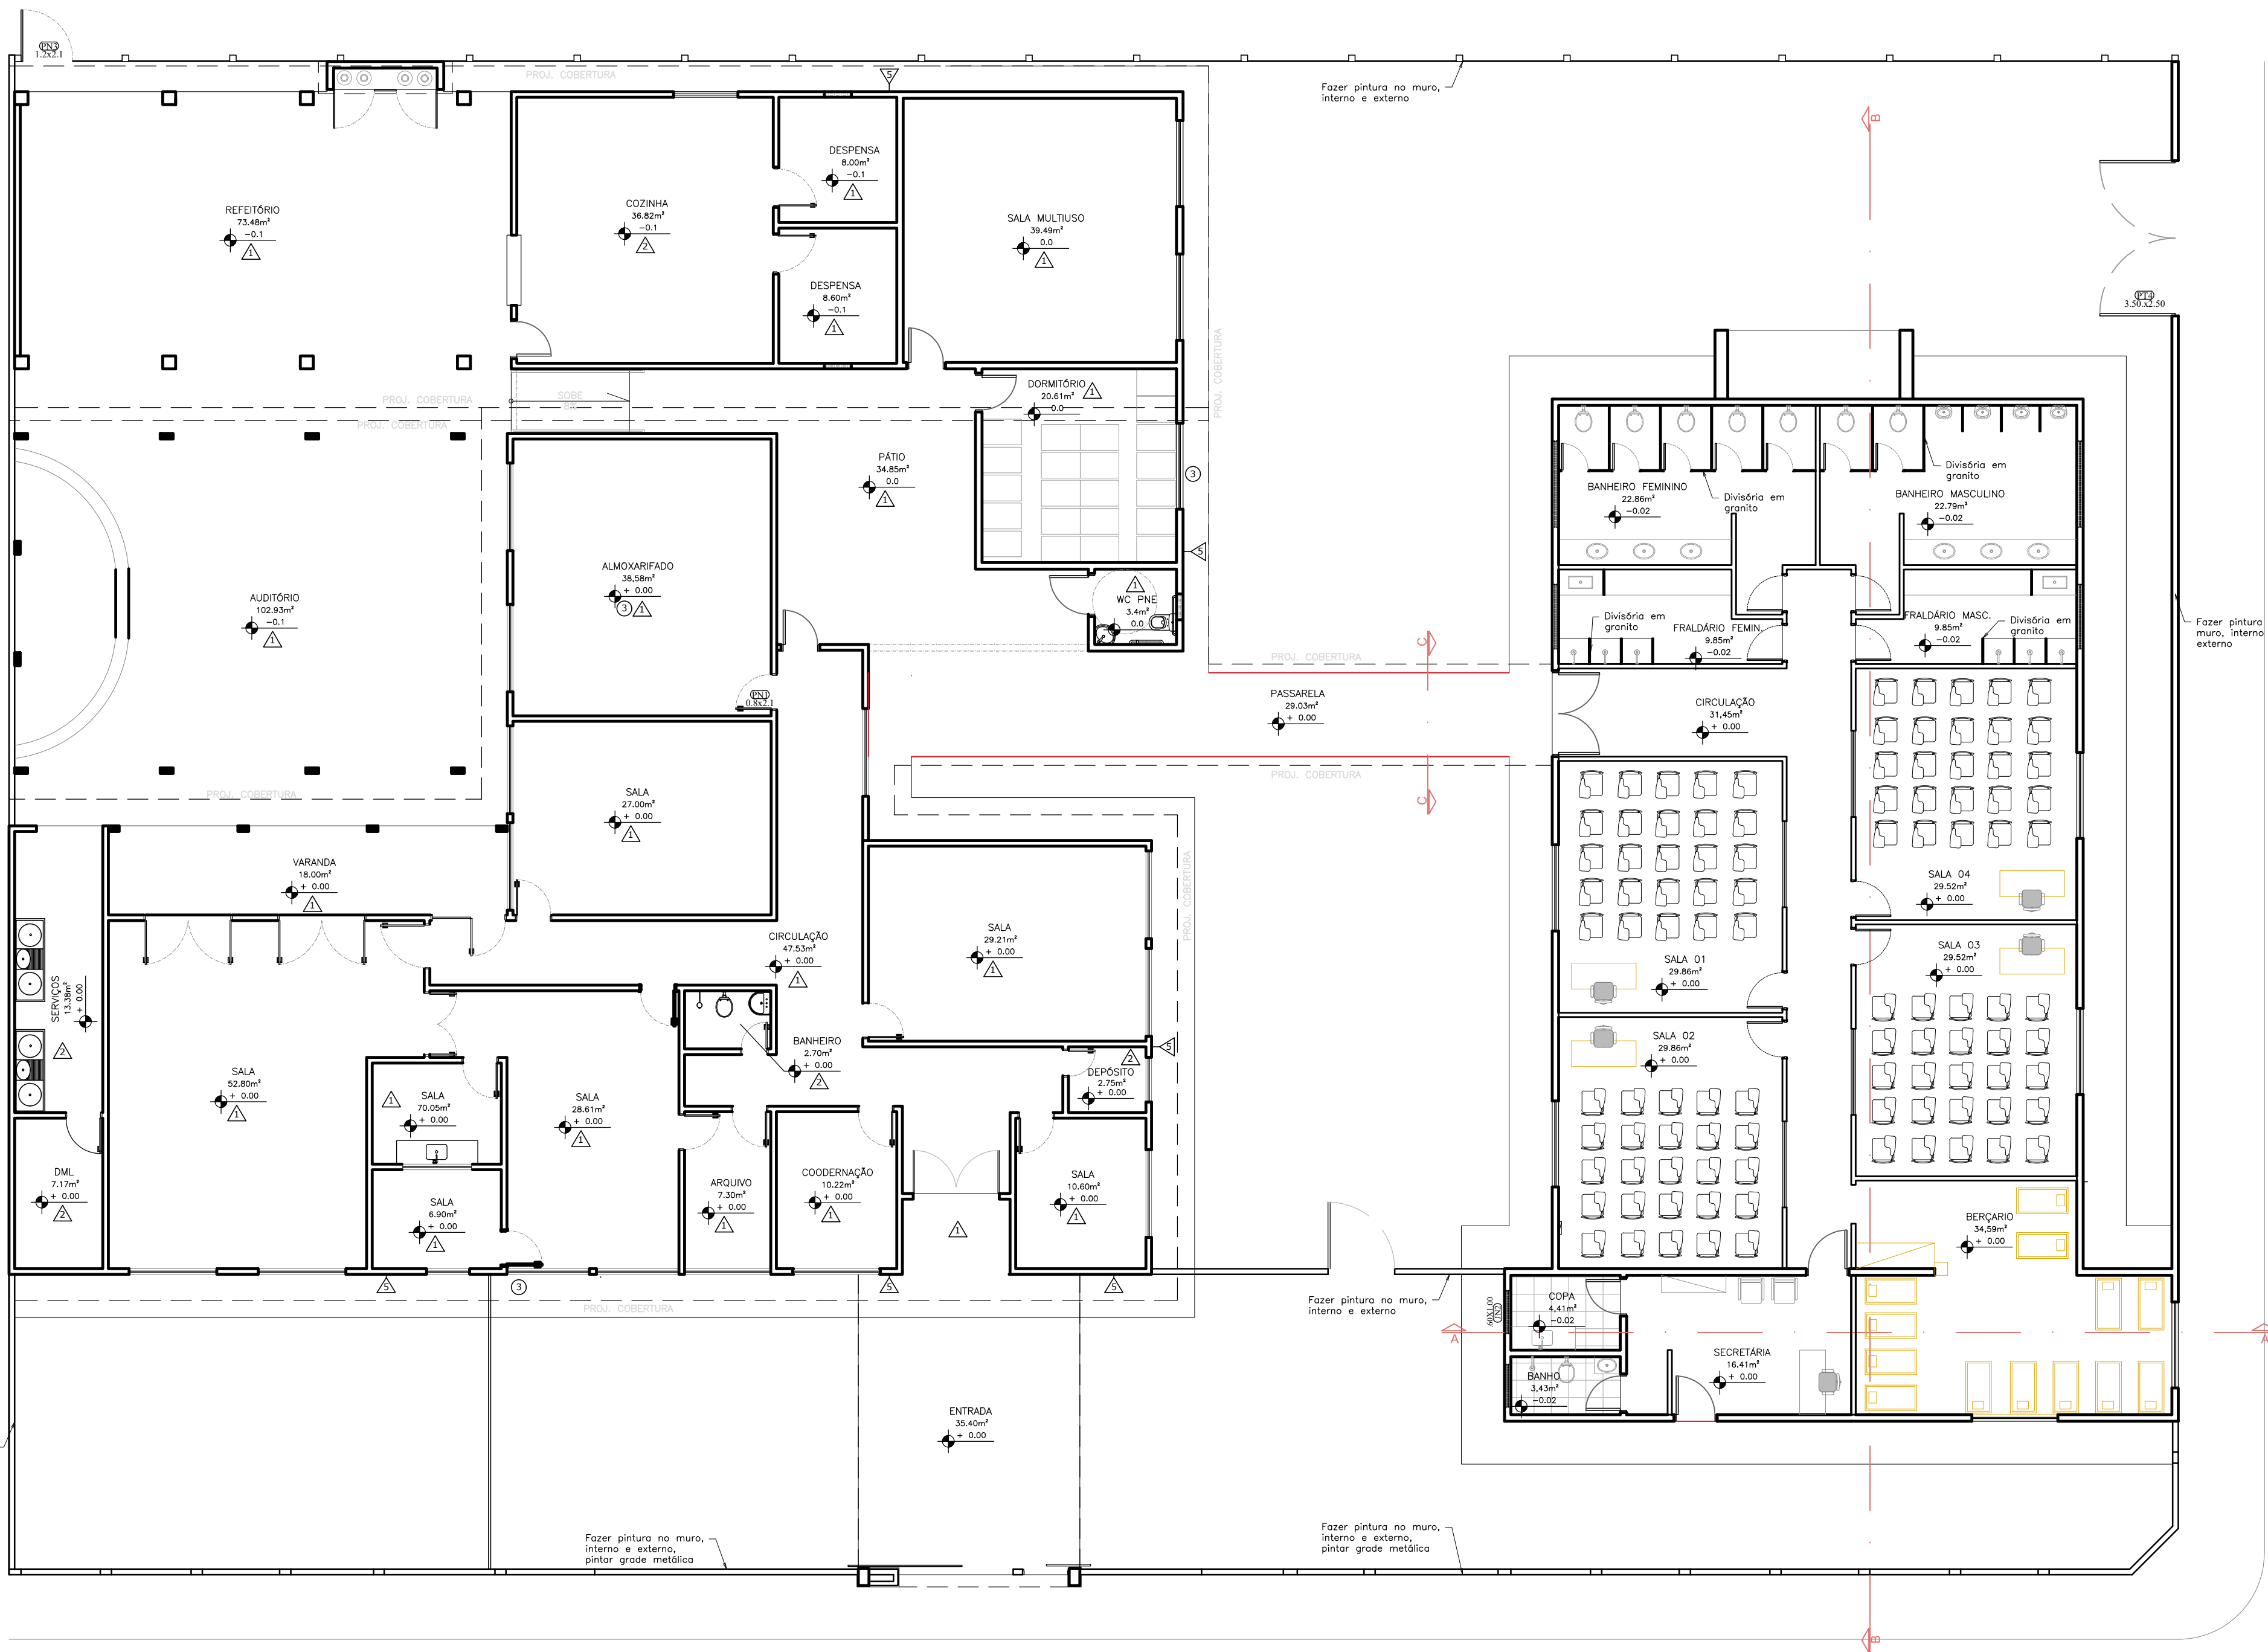

PLANTA DE LAYOUT
ESC. 1:150

QUADRO DE ÁREAS		
ÁREA CONSTRUÍDA CMEI EXISTENTE	A=749,65m²	
ÁREA CONSTRUÍDA SALA DE VELOR.	A=302,84m²	

- NOTA:
- A PRESENTE INTERVENÇÃO CONSISTE NA REFORMA E AMPLIAÇÃO DE UNIDADE CMEI COM A UTILIZAÇÃO DA EDIFICAÇÃO EXISTENTE ANTERIORMENTE DESTINADA A CASA DE VELÓRIO, INTEGRANDO A CRECHE EXISTENTE.
 - DEVERÁ SER REALIZADA A INTEGRAÇÃO FÍSICA DAS EDIFICAÇÕES, COM DEMOLIÇÃO DE TRECHO DE MURO EXISTENTE E EXECUÇÃO DE NOVO MURO CONFORME PADRÃO DA FACHADA (MURO COM GRADIL METÁLICO).
 - DEVERÁ SER EXECUTADA PASSARELA COBERTA INTERLIGANDO AS DUAS EDIFICAÇÕES.
 - TODA A EDIFICAÇÃO EXISTENTE, BEM COMO OS MUROS E GRADIS METÁLICOS, DEVERÃO RECEBER PINTURA INTERNA E EXTERNA.
 - DEVERÃO SER DEMOLIDOS:
 - BANHEIROS MASCULINO E FEMININO DA EDIFICAÇÃO EXISTENTE;
 - PARQUES EXISTENTES, PARA NIVELAMENTO DO PISO;
 - FORRO DE PVC EXISTENTE DA ANTIGA SALA DE VELÓRIO;
 - TODAS AS PORTAS E JANELAS EXISTENTES DA ANTIGA SALA DE VELÓRIO;
 - TRECHO DE MURO PARA INTERLIGAÇÃO DAS EDIFICAÇÕES.
 - DEVERÃO SER EXECUTADAS DIVISÓRIAS INTERNAS EM DRYWALL, CONFORME LAYOUT DE PROJETO.
 - PISOS E FORROS
 - DEVERÁ SER EXECUTADO PISO EM GRANITINA NA EDIFICAÇÃO AMPLIADA.
 - NA EDIFICAÇÃO EXISTENTE, DEVERÁ SER EXECUTADO PISO CERÂMICO, CONFORME INDICADO EM PROJETO.
 - FORRO EXISTENTE EM PVC NA ANTIGA SALA DE VELÓRIO DEVERÁ SER REMOVIDO PARA ADEQUAÇÃO DAS INSTALAÇÕES ELÉTRICAS, DEVENDO SER RECOMPOSTO POSTERIORMENTE.
 - DEVERÃO SER INSTALADAS CALHAS METÁLICAS EM AMBOS OS LADOS DA EDIFICAÇÃO AMPLIADA.
 - CONSTRUIR COBERTURA SOB A PASSARELA;
 - TODAS AS ESQUADRIAS EXISTENTES DA ANTIGA SALA DE VELÓRIO DEVERÃO SER REMOVIDAS.
 - DEVERÃO SER INSTALADAS NOVAS ESQUADRIAS CONFORME ESPECIFICAÇÃO;
 - JANELAS EXTERNAS EM VIDRO TIPO BLINDEX FUMÊ;
 - JANELAS FIXAS EM VIDRO TRANSPARENTE;
 - AS PÉITORIS DEVERÃO COLOCAR PEDRA GRANITINA
 - AS DIVISÓRIAS DOS BANHEIROS SERÃO EM GRANITO.
 - A PINTURA INTERNA DEVERÁ SEGUIR O SEGUINTE PADRÃO:
 - BARRADO ATÉ 1,50 M EM ESMALTE SINTÉTICO NA COR CINZA PLATINA;
 - PARTES SUPERIORES EM TINTA ACRÍLICA.
 - A PINTURA EXTERNA DEVERÁ SER EXECUTADA COM:
 - REVESTIMENTO TIPO GRAFIATO;
 - PINTURA ACRÍLICA COM BARRADO EM ESMALTE SINTÉTICO.
 - A CALÇADA EXISTENTE DEVERÁ SER MANTIDA, SENDO EXECUTADA APENAS PINTURA.
 - DEVERÁ SER EXECUTADA PASSARELA COBERTA PARA INTERLIGAÇÃO ENTRE OS BLOCOS.
 - DEVERÁ SER REALIZADA A READEQUAÇÃO COMPLETA DAS INSTALAÇÕES ELÉTRICAS.
 - TODOS OS VASOS SANITÁRIOS E BANCADAS DEVERÃO SER DIMENSIONADOS PARA USO INFANTIL.
 - A EXECUÇÃO DA OBRA DEVERÁ SEGUIR RIGOROSAMENTE OS PROJETOS APROVADOS, SENDO OBRIGATORIA A COMUNICAÇÃO AO RESPONSÁVEL TÉCNICO EM CASO DE QUALQUER ALTERAÇÃO.
 - TODOS OS MATERIAIS EMPREGADOS DEVERÃO SER DE PRIMEIRA QUALIDADE, ATENDENDO ÀS ESPECIFICAÇÕES TÉCNICAS E NORMAS VIGENTES.
 - AS DIMENSÕES DEVERÃO SER CONFERIDAS EM OBRA, NÃO SENDO PERMITIDO EXECUTAR DIRETAMENTE POR ESCALA DE DESENHO.
 - TODOS OS NÍVEIS, CORTAS E ALINHAMENTOS DEVERÃO SER VERIFICADOS PREVIAMENTE À EXECUÇÃO.
 - AS ÁREAS MOLHADAS DEVERÃO RECEBER IMPERMEABILIZAÇÃO ADEQUADA, CONFORME NORMAS TÉCNICAS VIGENTES.
 - DEVERÁ SER GARANTIDA A VENTILAÇÃO E ILUMINAÇÃO NATURAL MÍNIMA, CONFORME LEGISLAÇÃO LOCAL.
 - AS INSTALAÇÕES ELÉTRICAS DEVERÃO SER EXECUTADAS POR PROFISSIONAL HABILITADO, COM EMISSÃO DE ART/RRT.
 - DURANTE A EXECUÇÃO DA OBRA, DEVERÃO SER ADOTADAS TODAS AS MEDIDAS DE SEGURANÇA DO TRABALHO, CONFORME NORMAS REGULAMENTADORAS.
 - OS RESÍDUOS PROVENIENTES DA OBRA DEVERÃO TER DESTINAÇÃO ADEQUADA, CONFORME LEGISLAÇÃO AMBIENTAL VIGENTE.
 - AS ESQUADRIAS DEVERÃO SER INSTALADAS COM PERFEITO NIVELAMENTO, PRUMOS E VEDAÇÃO, GARANTINDO ESTANQUEIDADE.
 - AS PINTURAS DEVERÃO SER EXECUTADAS SOBRE SUPERFÍCIES DEVIDAMENTE PREPARADAS, LIMPAS E SECAS.
 - AS CORES E ACABAMENTOS DEVERÃO SEGUIR RIGOROSAMENTE O ESPECIFICADO NO PROJETO E QUADRO DE ACABAMENTOS.

APROVAÇÃO:

REVISÃO	DATA	MODIFICAÇÃO
01		
02		
03		
04		



CVR ENGENHARIA LTDA
eng.cvr@gmail.com

ARQUITETURA

CLIENTE
PREFEITURA MUNICIPAL DE CAMPINAÇU
OBRA
REFORMA E AMPLIAÇÃO DO CMEI VOVÓ ANA

ENDEREÇO
AVENIDA 15 DE NOVEMBRO, LT 02, QD 07, CENTRO
CAMPINAÇU - GO

REFERENTE
PLANTA DE LAYOUT
PLANTA DE COBERTURA EXISTENTE
QUADRO DE ABERTURA E ÁREAS
QUADRO DE ACABAMENTOS E NOTAS


ÁREAS
ÁREA CONSTRUÍDA CMEI EXISTENTE: 749,65M²
ÁREA CONSTRUÍDA CASA DE VELOR. EXISTENTE: 302,84M²

A.R.T.
PAULA FRASSINETTE
BARROSO0244121915
4
ENG. PAULA FRASSINETTE VILELA BARROSO
CREA: 1018251900/D-GO
Assinado de forma digital por PAULA FRASSINETTE VILELA BARROSO02441219154
Data: 2026.05.20 14:40:25 -03'00'
Prancha N°
5/6

Desenho
Arq. Vitoria Cristina Diniz
Revisão
01
Tamanho
A4
Escala(s)
INDICADA
Unidade(s)
METROS
Data
MAIO/2026
ART N°
Os direitos autorais deste projeto pertencem aos engenheiros acima citados.
É proibida a sua reprodução, modificação e/ou alteração conforme LEI 5.968 ART.25

LEGENDA ACABAMENTOS	
PISO	
①	REMOVER PISO CONCRETO E FAZER PISO GRANILITE.
②	REMOVER PISO CONCRETO E FAZER PISO GRANILITE.
③	PINTURA ACRILICA SOB O PISO EM CONCRETO
④	DEMOLIR PISO CERÂMICO EXIST. E COLOCAR UM NOVO. PEI ACIMA DE 4 - FIBRO. ESCOLHER MODELO IGUAL AO EXISTENTE NA EDIFIC.
⑤	CONSTRUIR PISO DE CONCRETO DESEMPENADO 6CM E FAZER PINTURA PARA PISOS
PAREDE	
①	PAREDES PINT. BRANCO OURO, COM BARRADO EM TINTA ESMALTE SINTÉTICO A 150cm DO CHÃO, COR CINZA PLATINA - SUVINIL OU SIMILAR.
②	REVESTIMENTO CERÂMICO EXISTENTE 1 RM RESTANTE PINTURA BRANCO OURO - SUVINIL OU SIMILAR
③	COLOCAR REVESTIMENTO CERÂMICO CHÃO AO TETO, 32X60 NA COR BRANCA, PEI ACIMA DE 4, ACABAMENTO ACETINADO
④	PINTURA EXTERNA GRAFIATO COM ARGAMASSA, E PINTURA ACRILICA BARRADO SINTÉTICO 150 DO CHÃO, COR VERDE COM FISCALIZAÇÃO
⑤	FAZER PINTURA EXTERNA MANTENDO A MESMA PINTURA EXISTENTE. COR E ACABAMENTO VERIFICAR COM A FISCALIZAÇÃO
FORRO	
①	DEMOLIR FORRO EXISTENTE E COLOCAR UM NOVO
*CASO NÃO ENCONTRADO AS CORES E MATERIAIS ESPECIFICADAS, DEVE-SE ENTRAR EM CONTATO COM O FISCAL DE OBRA RESPONSÁVEL	

QUADRO DE ABERTURAS			
TIPO	DIMENSÕES (LxA)	PENETRAÇÃO	MATERIALIDADE
PORTAS EXISTENTES			
PE1	200x100	-	ABRIR FERRO
PE2	80x210	-	ABRIR MADEIRA
PE3	80x210	-	ABRIR FERRO
PE4	100x100	-	ABRIR FERRO
PE5	100x110	-	ABRIR FERRO
PE6	100x110	-	ABRIR FERRO
PE7	200x110	-	CORRER FERRO
PE8	150x110	-	ABRIR FERRO
PE9	100x110	-	ABRIR FERRO
PE10	90x110	-	ABRIR MADEIRA
PE11	120x110	-	ABRIR METALALUMINADO
PE12	90x100	-	ABRIR GRADIL
PE13	200x110	-	CORRER METALICA
PE14	80x210	-	ABRIR METALICA
PE15	275x110	-	ABRIR METALICA
JANELAS EXISTENTES			
JE1	200x100	60	BASCULANTE FERROVÍDIO
JE2	100x100	110	VEREJANA FERROVÍDIO
JE3	200x80	170	BASCULANTE FERROVÍDIO
JE4	100x80	170	BASCULANTE FERROVÍDIO
JE5	100x100	66	CORRER ALUMINOVÍDIO
JE6	80x80	160	BASCULANTE FERROVÍDIO
JE7	200x100	110	CORRER VIDRO
JE8	80x80	160	BASCULANTE VIDRO
JE9	100x100	160	BASCULANTE ALUMINIO
JE10	100x100	160	CORRER ALUMINIO
JE11	225x145	70	-
JE12	50x50	188	MAXIMAR ALUMINIO
JE13	43x43	175	MAXIMAR ALUMINIO
JE14	300x67	241	MAXIMAR ALUMINIO
JE15			ALUMINIO
PORTAS NOVAS			
PN1	80x210	-	ABRIR METALICA
PN2	90x110	-	ABRIR METALICA
PN3	100x110	-	ABRIR VIDRO
PN4	80x150	-	ABRIR LAMBRIL
JANELAS NOVAS			
JN1	200x100	110	CORRER BLINDEXFUMÊ
JN2	80x100	150	BASCULANTE BLINDEXFUMÊ
JN3	80x100	150	BASCULANTE BLINDEXFUMÊ
JN4	200x100	110	FIXA BLINDEX

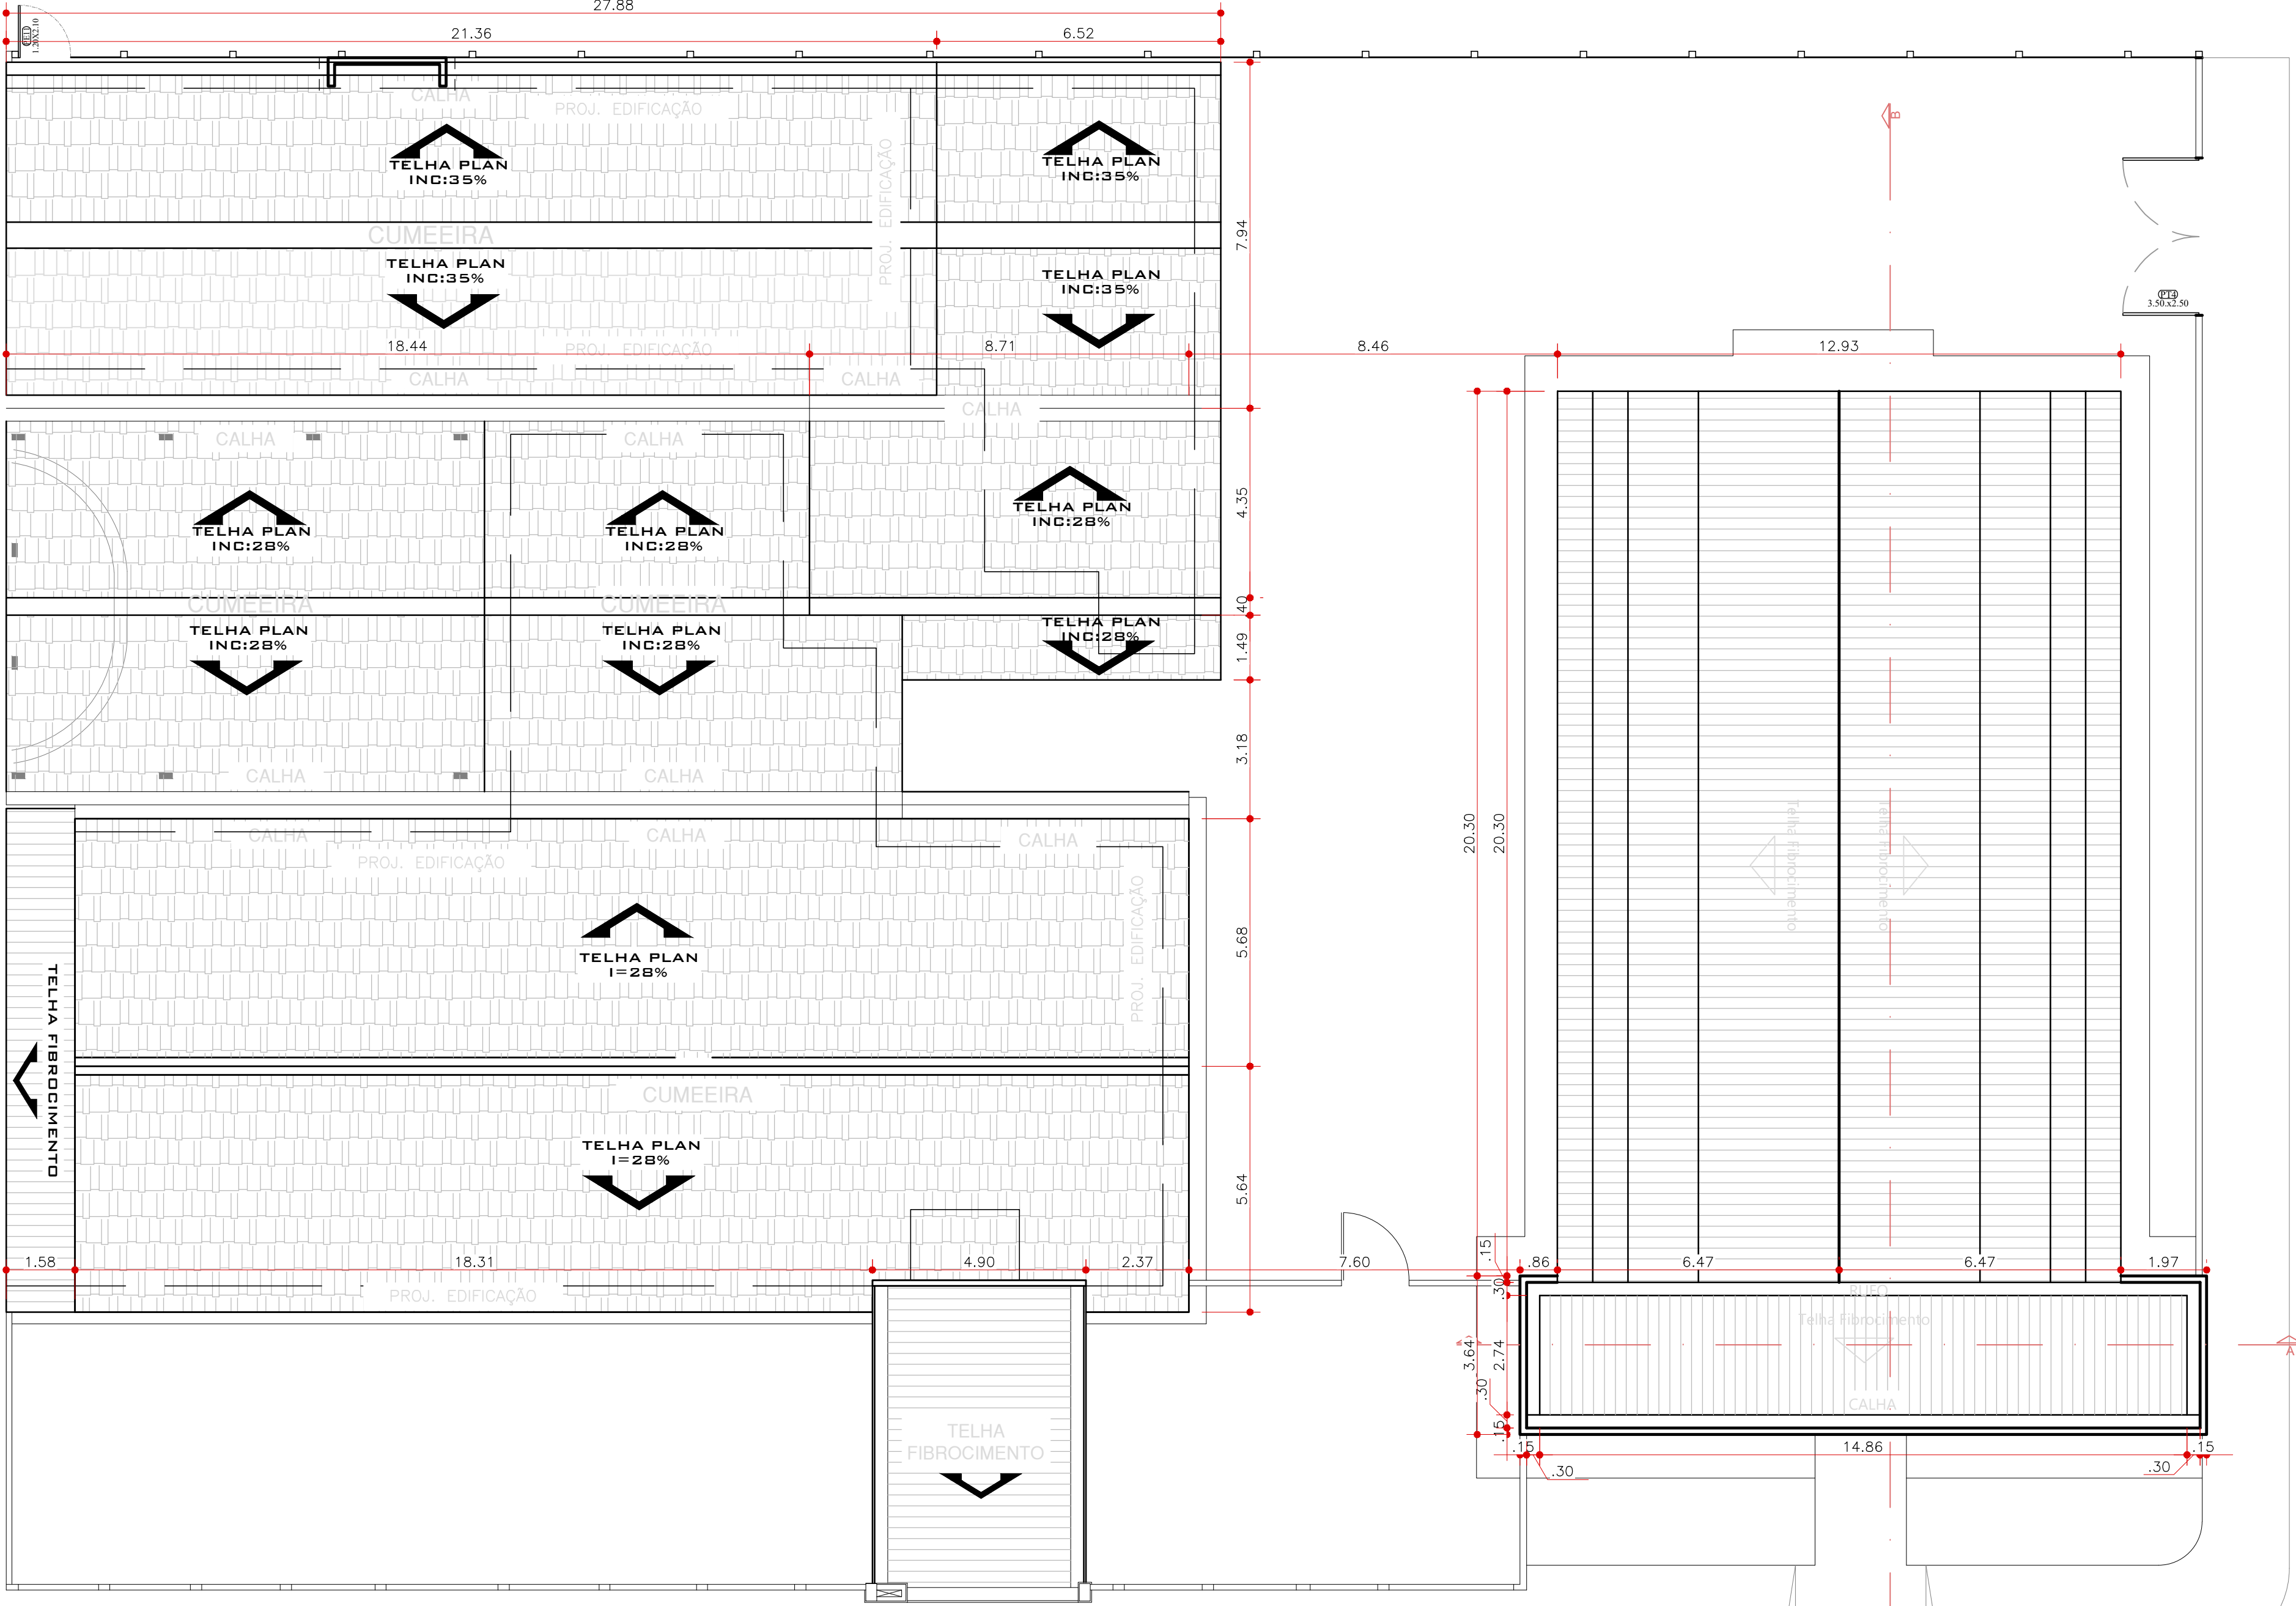

COBERTURA FINAL
ESCALA 1/150

PLANTA DE COBERTURA EXISTENTE
ESC. 1:150