


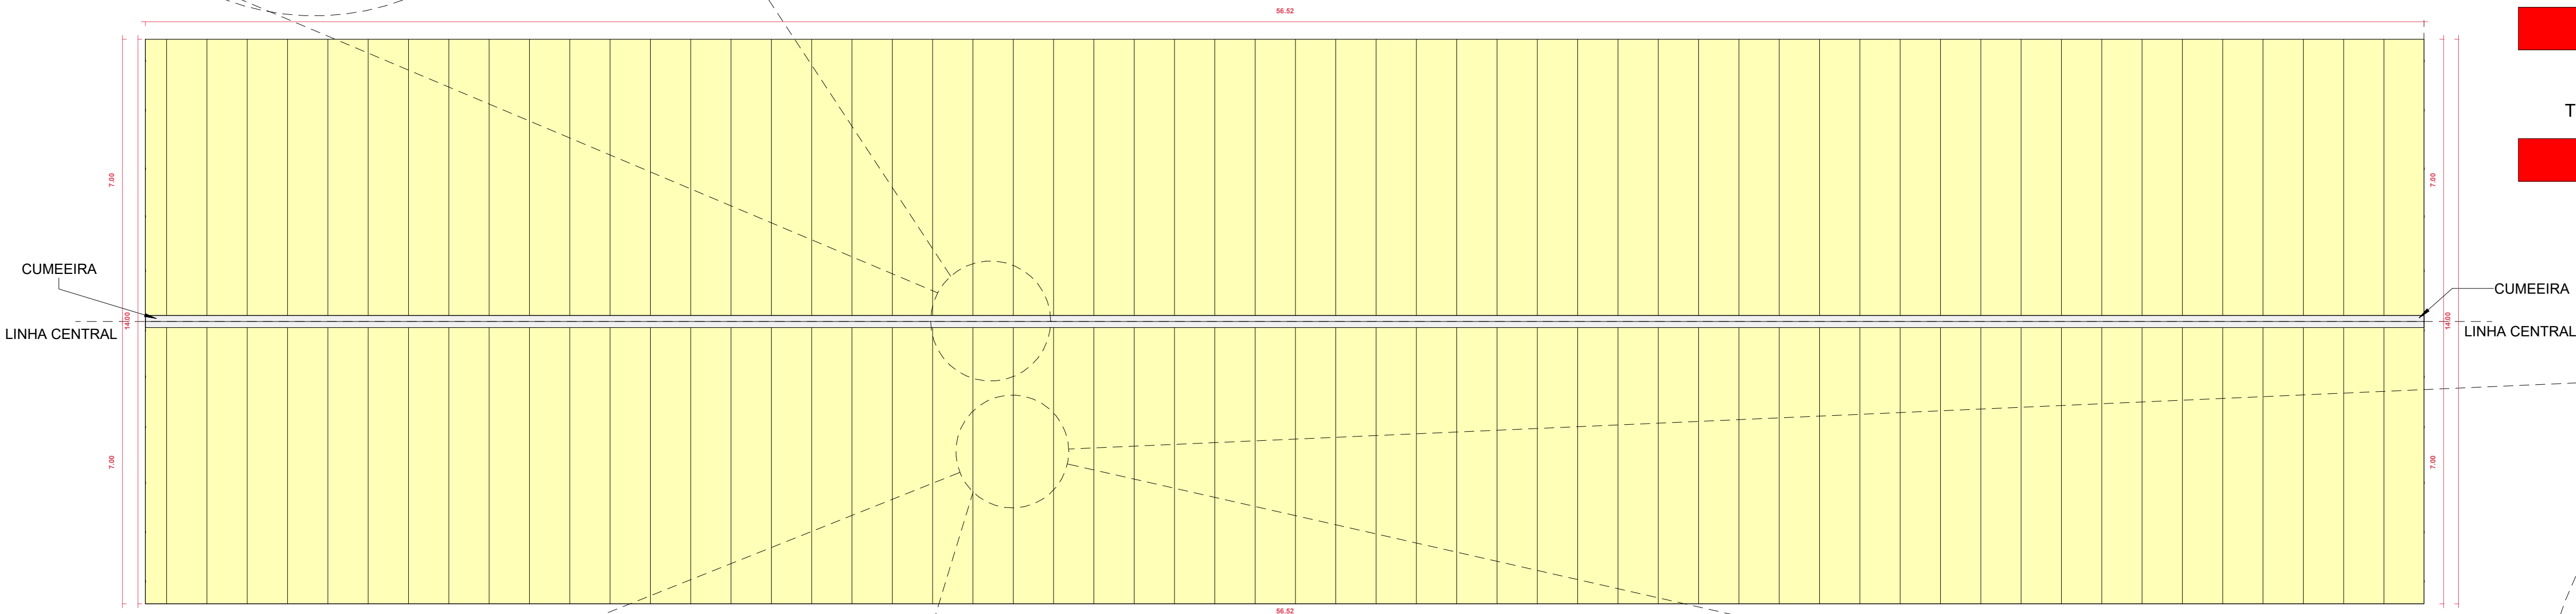

PLANTA DE SITUAÇÃO
1:10



Cumeeira aço galvolum
DET. CUMEEIRA
1:1




QUANTITATIVO DE COBERTURA


ITEM	ESPESSURA	COD.	AREA
TELHA CHAPA GALVANIZADA TRAPEZOIDAL	ESP: 0,50 MM	TE	793 m²

QUANTITATIVO CUMEEIRA

ITEM	ESPESSURA	COD.	COMPRIMENTO
CUMEEIRA METÁLICA	0,50 MM	CU	56,52

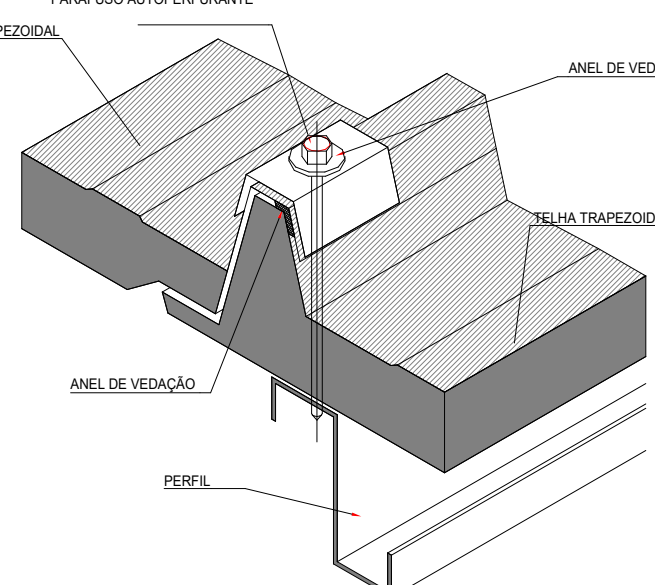

DET. JUNÇÃO DAS TELHAS
1:5

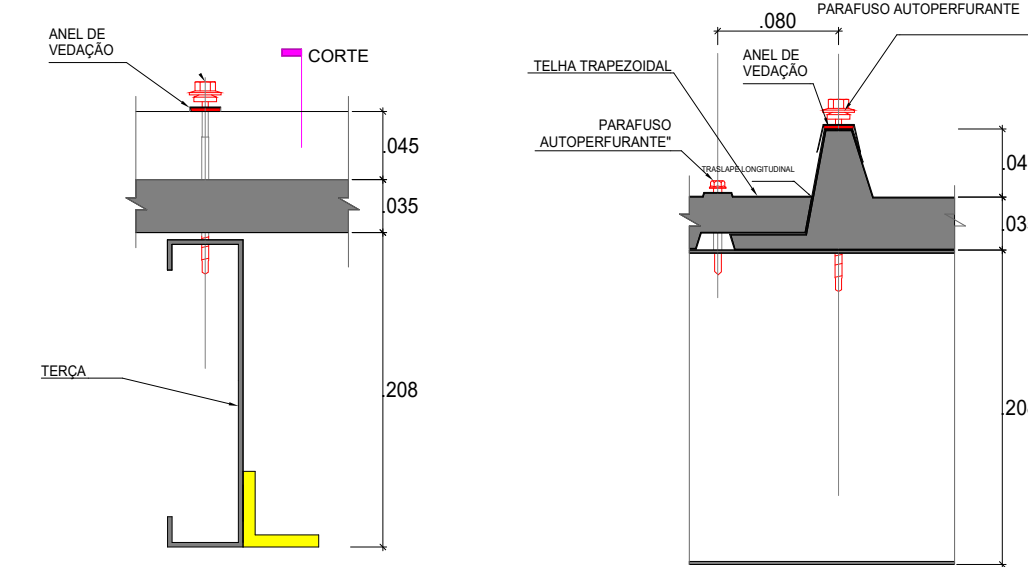

DET. PARAFUSAMENTO DE TELHAS
1:5

Prefeitura Municipal de
Nova Crixás



LDTR Engenharia

Local:

Obra:

**CONSTRUÇÃO DE COBERTURA, SOB
AQUIBANCADA**

Proprietário:

PREFEITURA MUNICIPAL DE NOVA CRIXÁS
CNPJ: 00.236.968/0001-11

Autor do projeto:

MARCOS PAULO ALVES
DOS SANTOS 03862694160
ENGº MARCOS PAULO ALVES DOS SANTOS
CREA 1017617430/D-GO

Endereço:
RUA DOS CURIOS, APA, SETOR
ESTÁDIO NOVA CRIXÁS, GOIÁS, CEP
76620-000

Área: 793,22

Conteúdo:
PROJ.

Desenho: MARCOS PAULO A. DOS SANTOS

Data: 14/09/2026

Escala: Como indicada

Folha:

EM-03/03