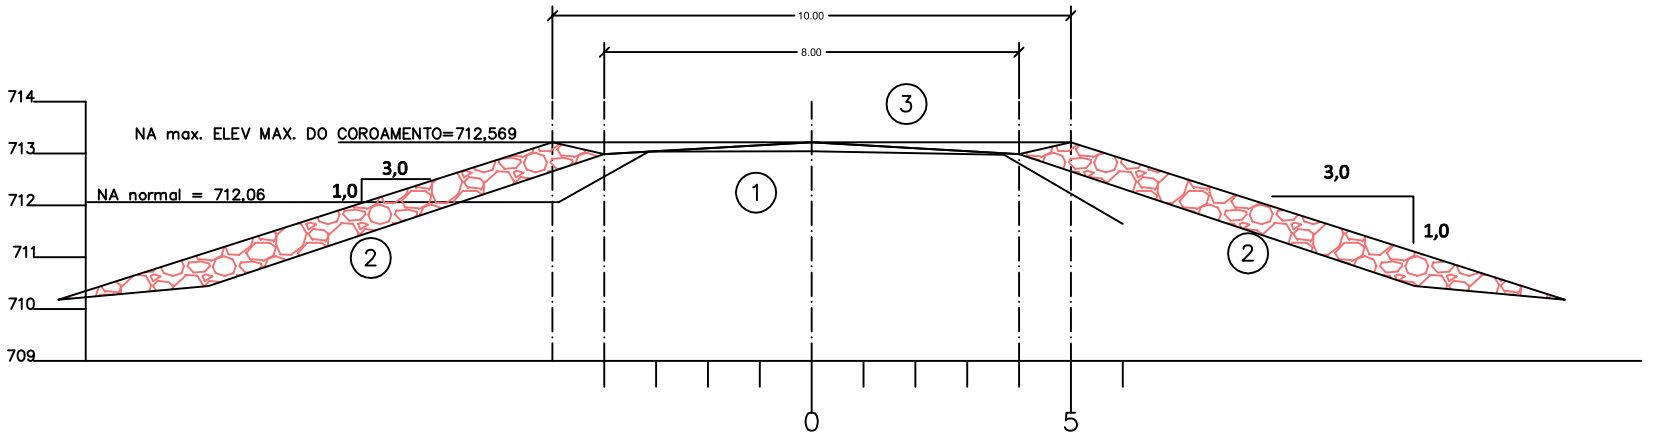

1
Maciço existente
2
Dreno (camada de 30 cm de
3
Aterro mecanizado compacta
4
Coroamento da barragem
5
Enrocamento pedras de mão
6
Regularização do talude de r
7

SEÇÃO TIPO

Escala 1:50



Cotas do TERRENO	712.552	713.037	713.043	713.009	712.734	711.641

1. Maciço existente
2. Enrocamento pedras de mão
3. Coroamento da barragem

			CONTEÚDO: BARRAGEM SUBIDA DA ESTAÇÃO - TERRAPLENAGEM
00	EMISSÃO	28/12/2017	
REVISÃO	NATUREZA	DATA	

PROJETO: BARRAGEM SUBIDA DA ESTAÇÃO

PROJETISTA: HIDROlógica Consultoria
Rua Francisco Serrano Neves, 38, Santa Amélia Belo Horizonte CEP 31555-240
TEL: 31-3491 2856

RT: RT: NELSON RODRIGUES JUNIOR CREA-MG Nº 13.082/D

ÁREA: 1.109 m²

CONTRATO: XXXX-XX-XX

EMPREENDIMENTO: INSPEÇÃO DA BARRAGEM SUBIDA DA ESTAÇÃO
ENDEREÇO: RODOVIA MG 424 KM 65
MUNICÍPIO - SETE LAGOAS/MG

OCUPAÇÃO:

ESCALA: H=1:50 V=1:50

FOLHA: 02/04

DATA: 28/12/2017

DES: PEDRO RODRIGUES

EMBRAPA MILHO E SORGO

ENDEREÇO: RODOVIA MG-424 / KM 45 - CEP 35701-970 - SETE LAGOAS - MG

RESPONSÁVEL TÉCNICO PROJETO / CREA:

Empresa Brasileira de Pesquisa Agropecuária
MINISTÉRIO DA AGRICULTURA, PECUÁRIA E ABASTECIMENTO

Endereço Sede da Embrapa
Parque Estação Biológica
PqEB – Av. W3 Norte (Final)
BRASÍLIA – DF
Telefone: (61) 3349 4433
Telefone: (81) 3347 4741
Site: www.embrapa.br
e-mail: sac@embrapa.br

SEÇÃO TÍPICA

Folha: 02/04

BARRAGEM SUBIDA DA ESTAÇÃO

Área existente:	Área de acréscimo:	Área total:
	–	
Escala:	Data:	Desenho: –


1
Maciço existente
2
Dreno (camada de 30 cm de areia
3
Aterro mecanizado compactado 90%
4
Coroamento da barragem
5
Enrocamento pedras de mão
6
Regularização do talude de montant
7
N.A. NORMAL = 695,23