



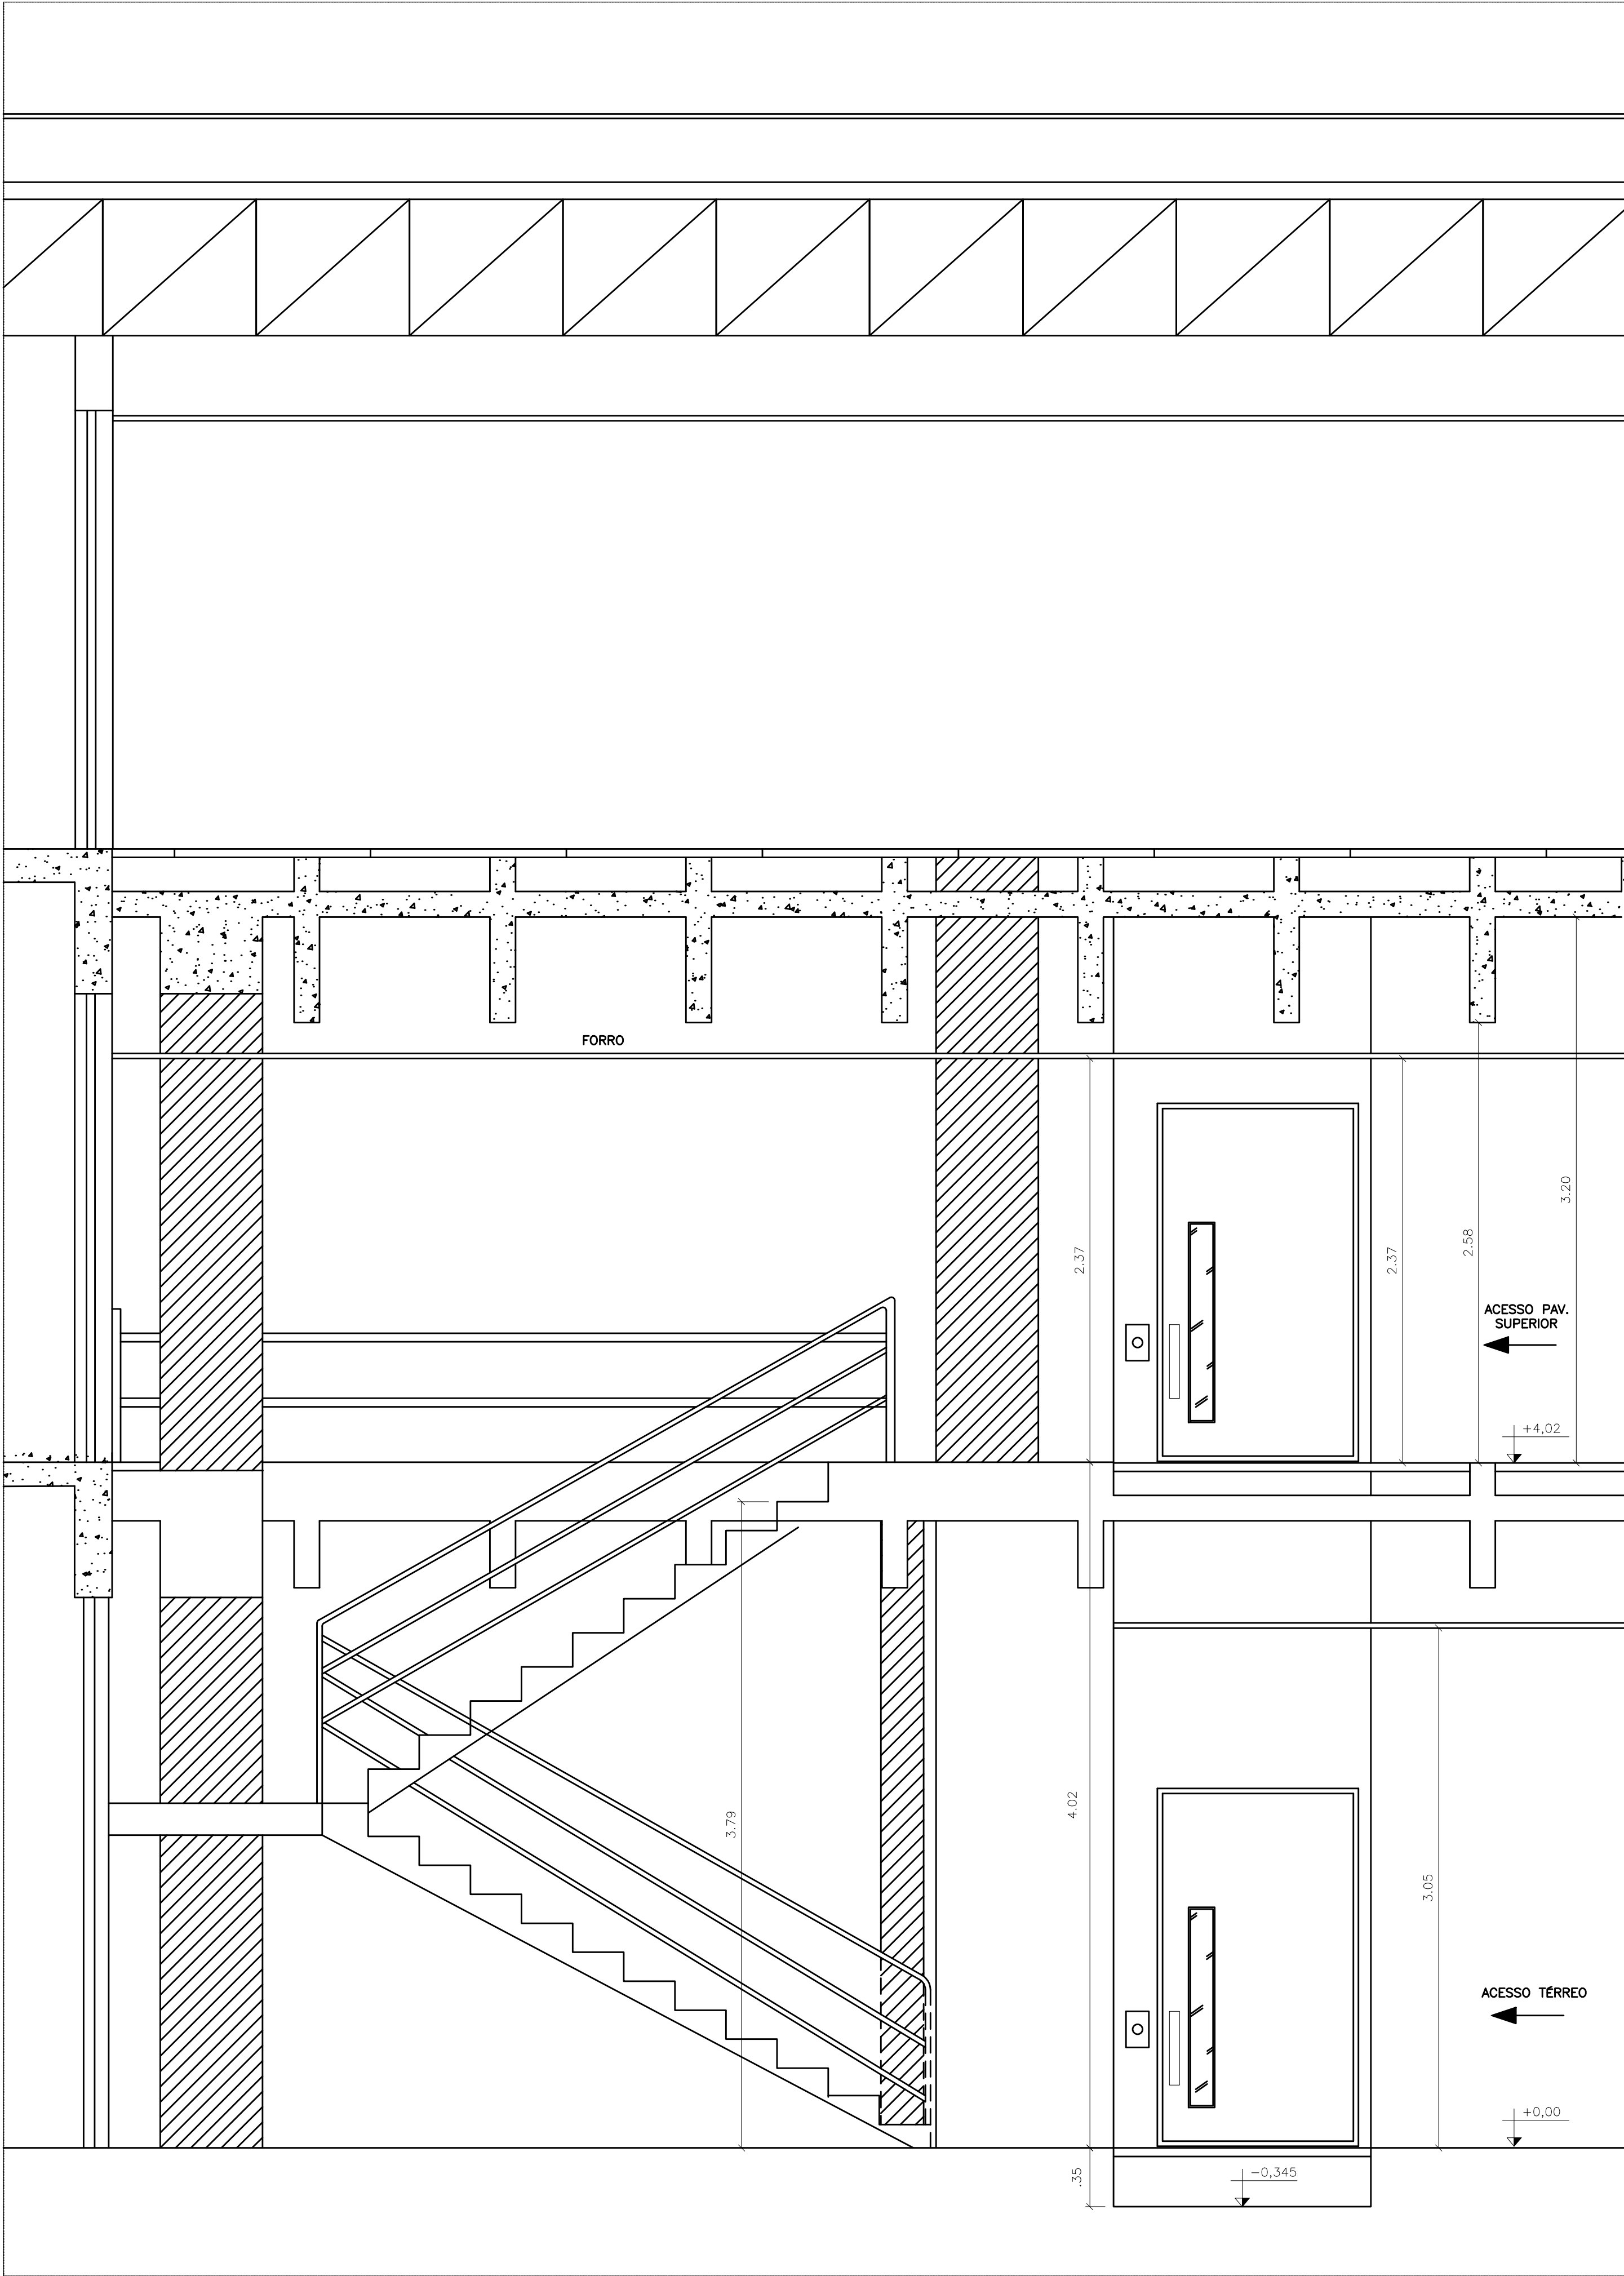

5 DET. PLATAFORMA VERTICAL - VISTA AA
ESCALA 1:20

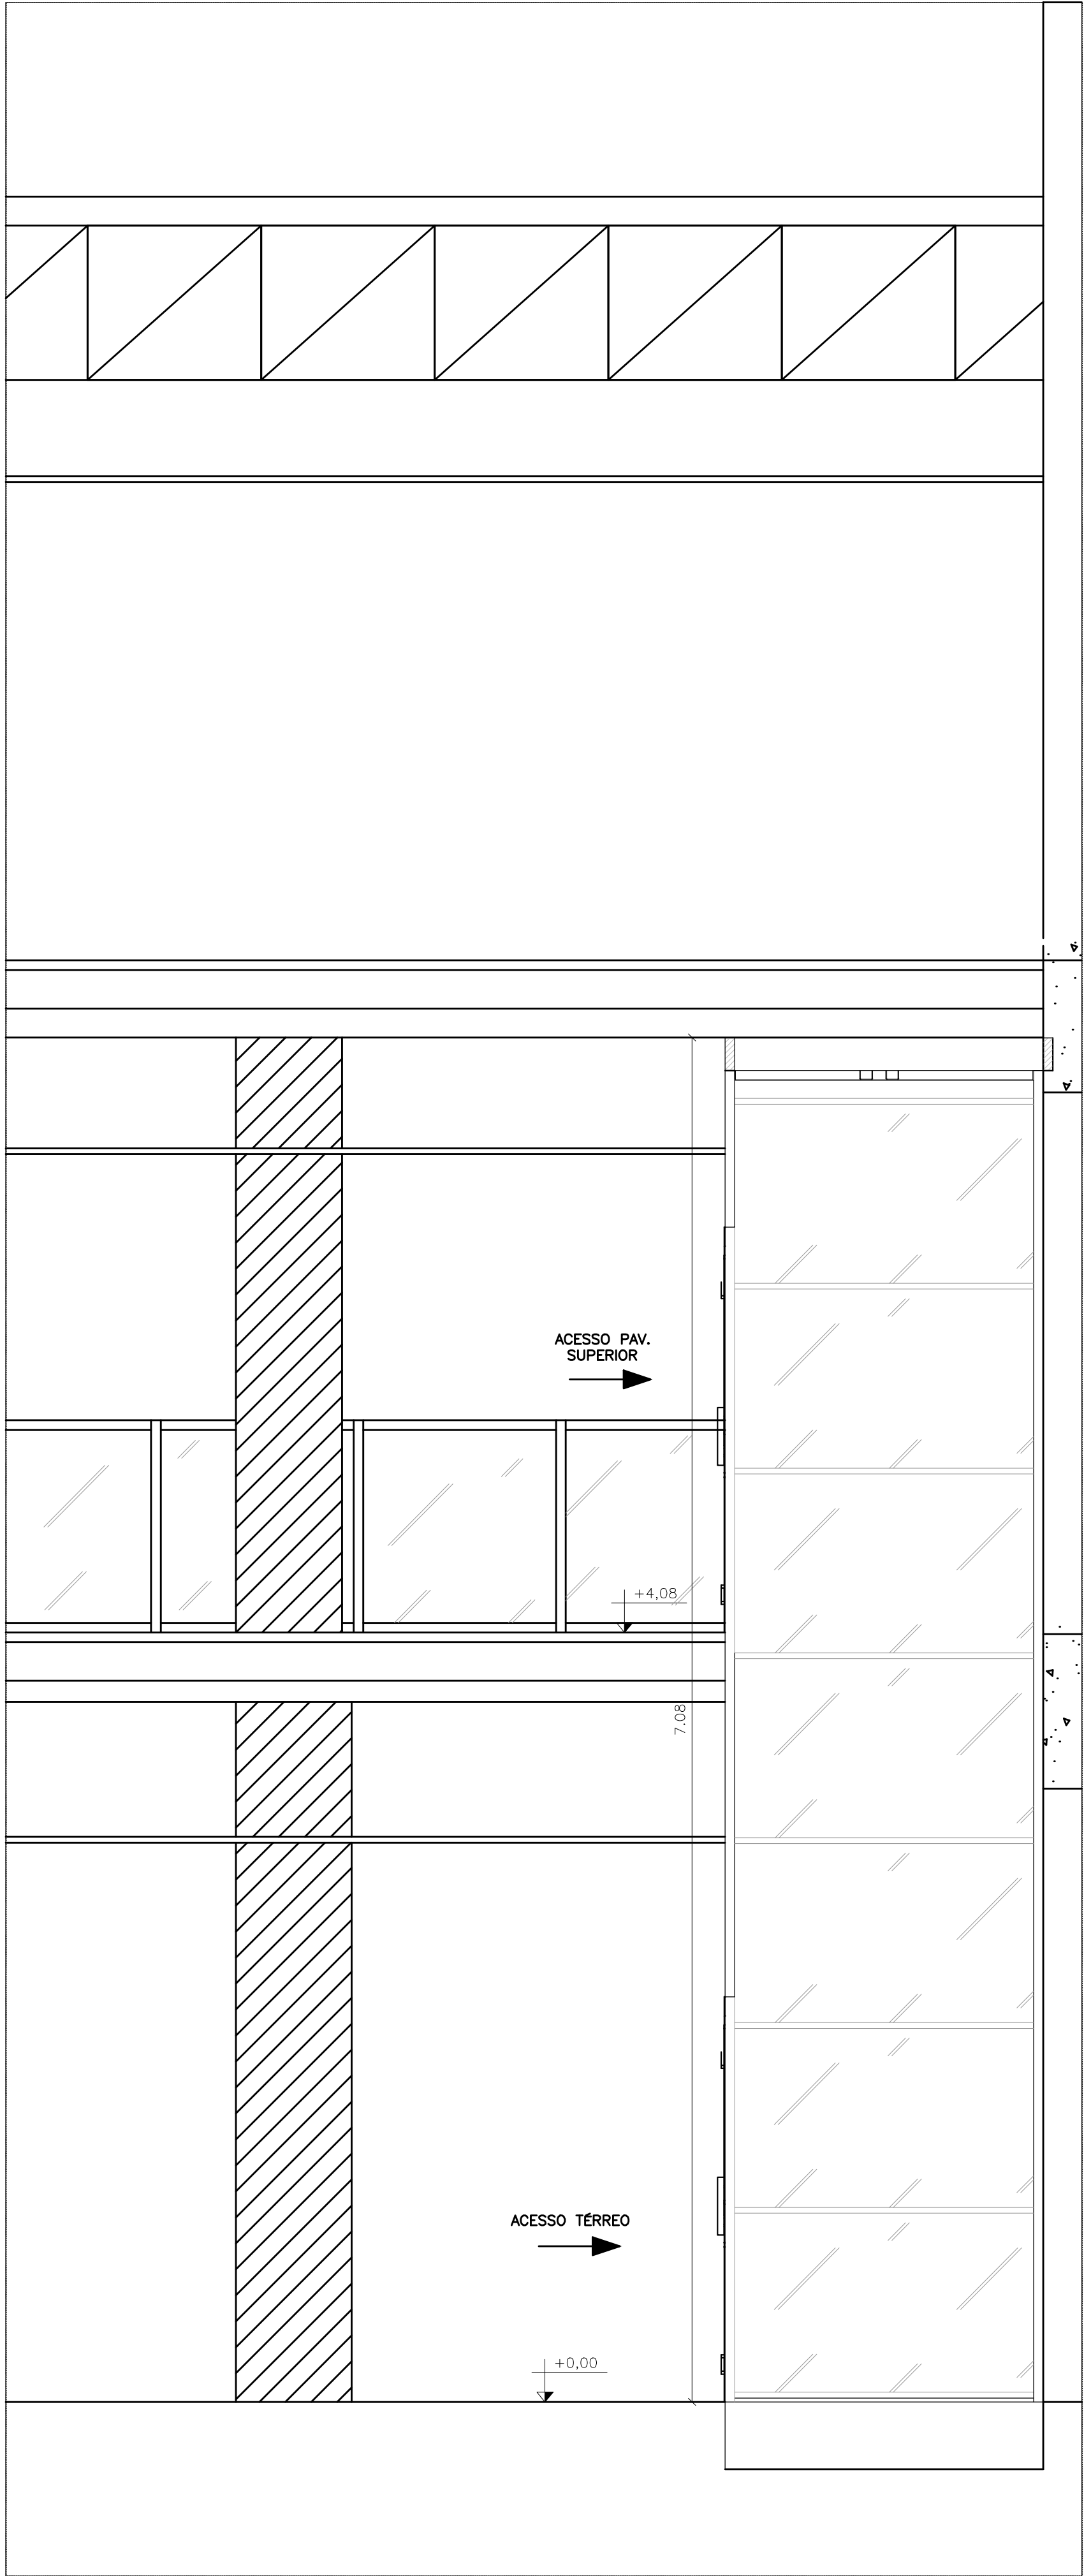

6 DET. PLATAFORMA VERTICAL - VISTA BB
ESCALA 1:20

EMPRESA PROJETISTA



ANEMUS
ARQUITETURA E ENGENHARIA

Rua Voluntários da Pátria, 350 - Sala 40 - Centro - Cuiabá/MT
CEP: 78.005-180 - Telefone: (65)3052-7603/3052-7103
e-mail: central@anemus.com.br
CAU 6557/9 - CREA: MT0889

EMPRESA EXECUTORA



CAIXA
CAIXA ECONÔMICA FEDERAL
CNPJ:00.360.305/0001-04

Ag. PAIAGUAS-MT

Contrato: 3510.2014 Ordem de Serviço:3510.2014. 038

ENDEREÇO:

Rua Barão de Melgaço, 3465 - Centro - Cuiabá - MT

CAIXA ECONÔMICA FEDERAL

VISTO

AUTORIA DO PROJETO:

Eng. Mec e de Seg. Carlos Fernando T. e Silva
CONFEA: 200262893-9

VISTO

REVISÃO DO PROJETO:

VISTO

RESPONSÁVEL OBRA:

VISTO

MECÂNICA

TIPO DE PROJETO

CORTES

ASSUNTO:

DATA INICIAL:
25/01/2022

ESCALA:
Indicada

REVISÃO:
R01

DESENHO:
Hamiller Quintilland

NOME DO ARQUIVO:
AG PAIAGUAS-MEC-PL-01-R00.dwg

REV.	DATA	DESCRIÇÃO	VISTO
01			
02			
03			

02/03

FOLHA: