


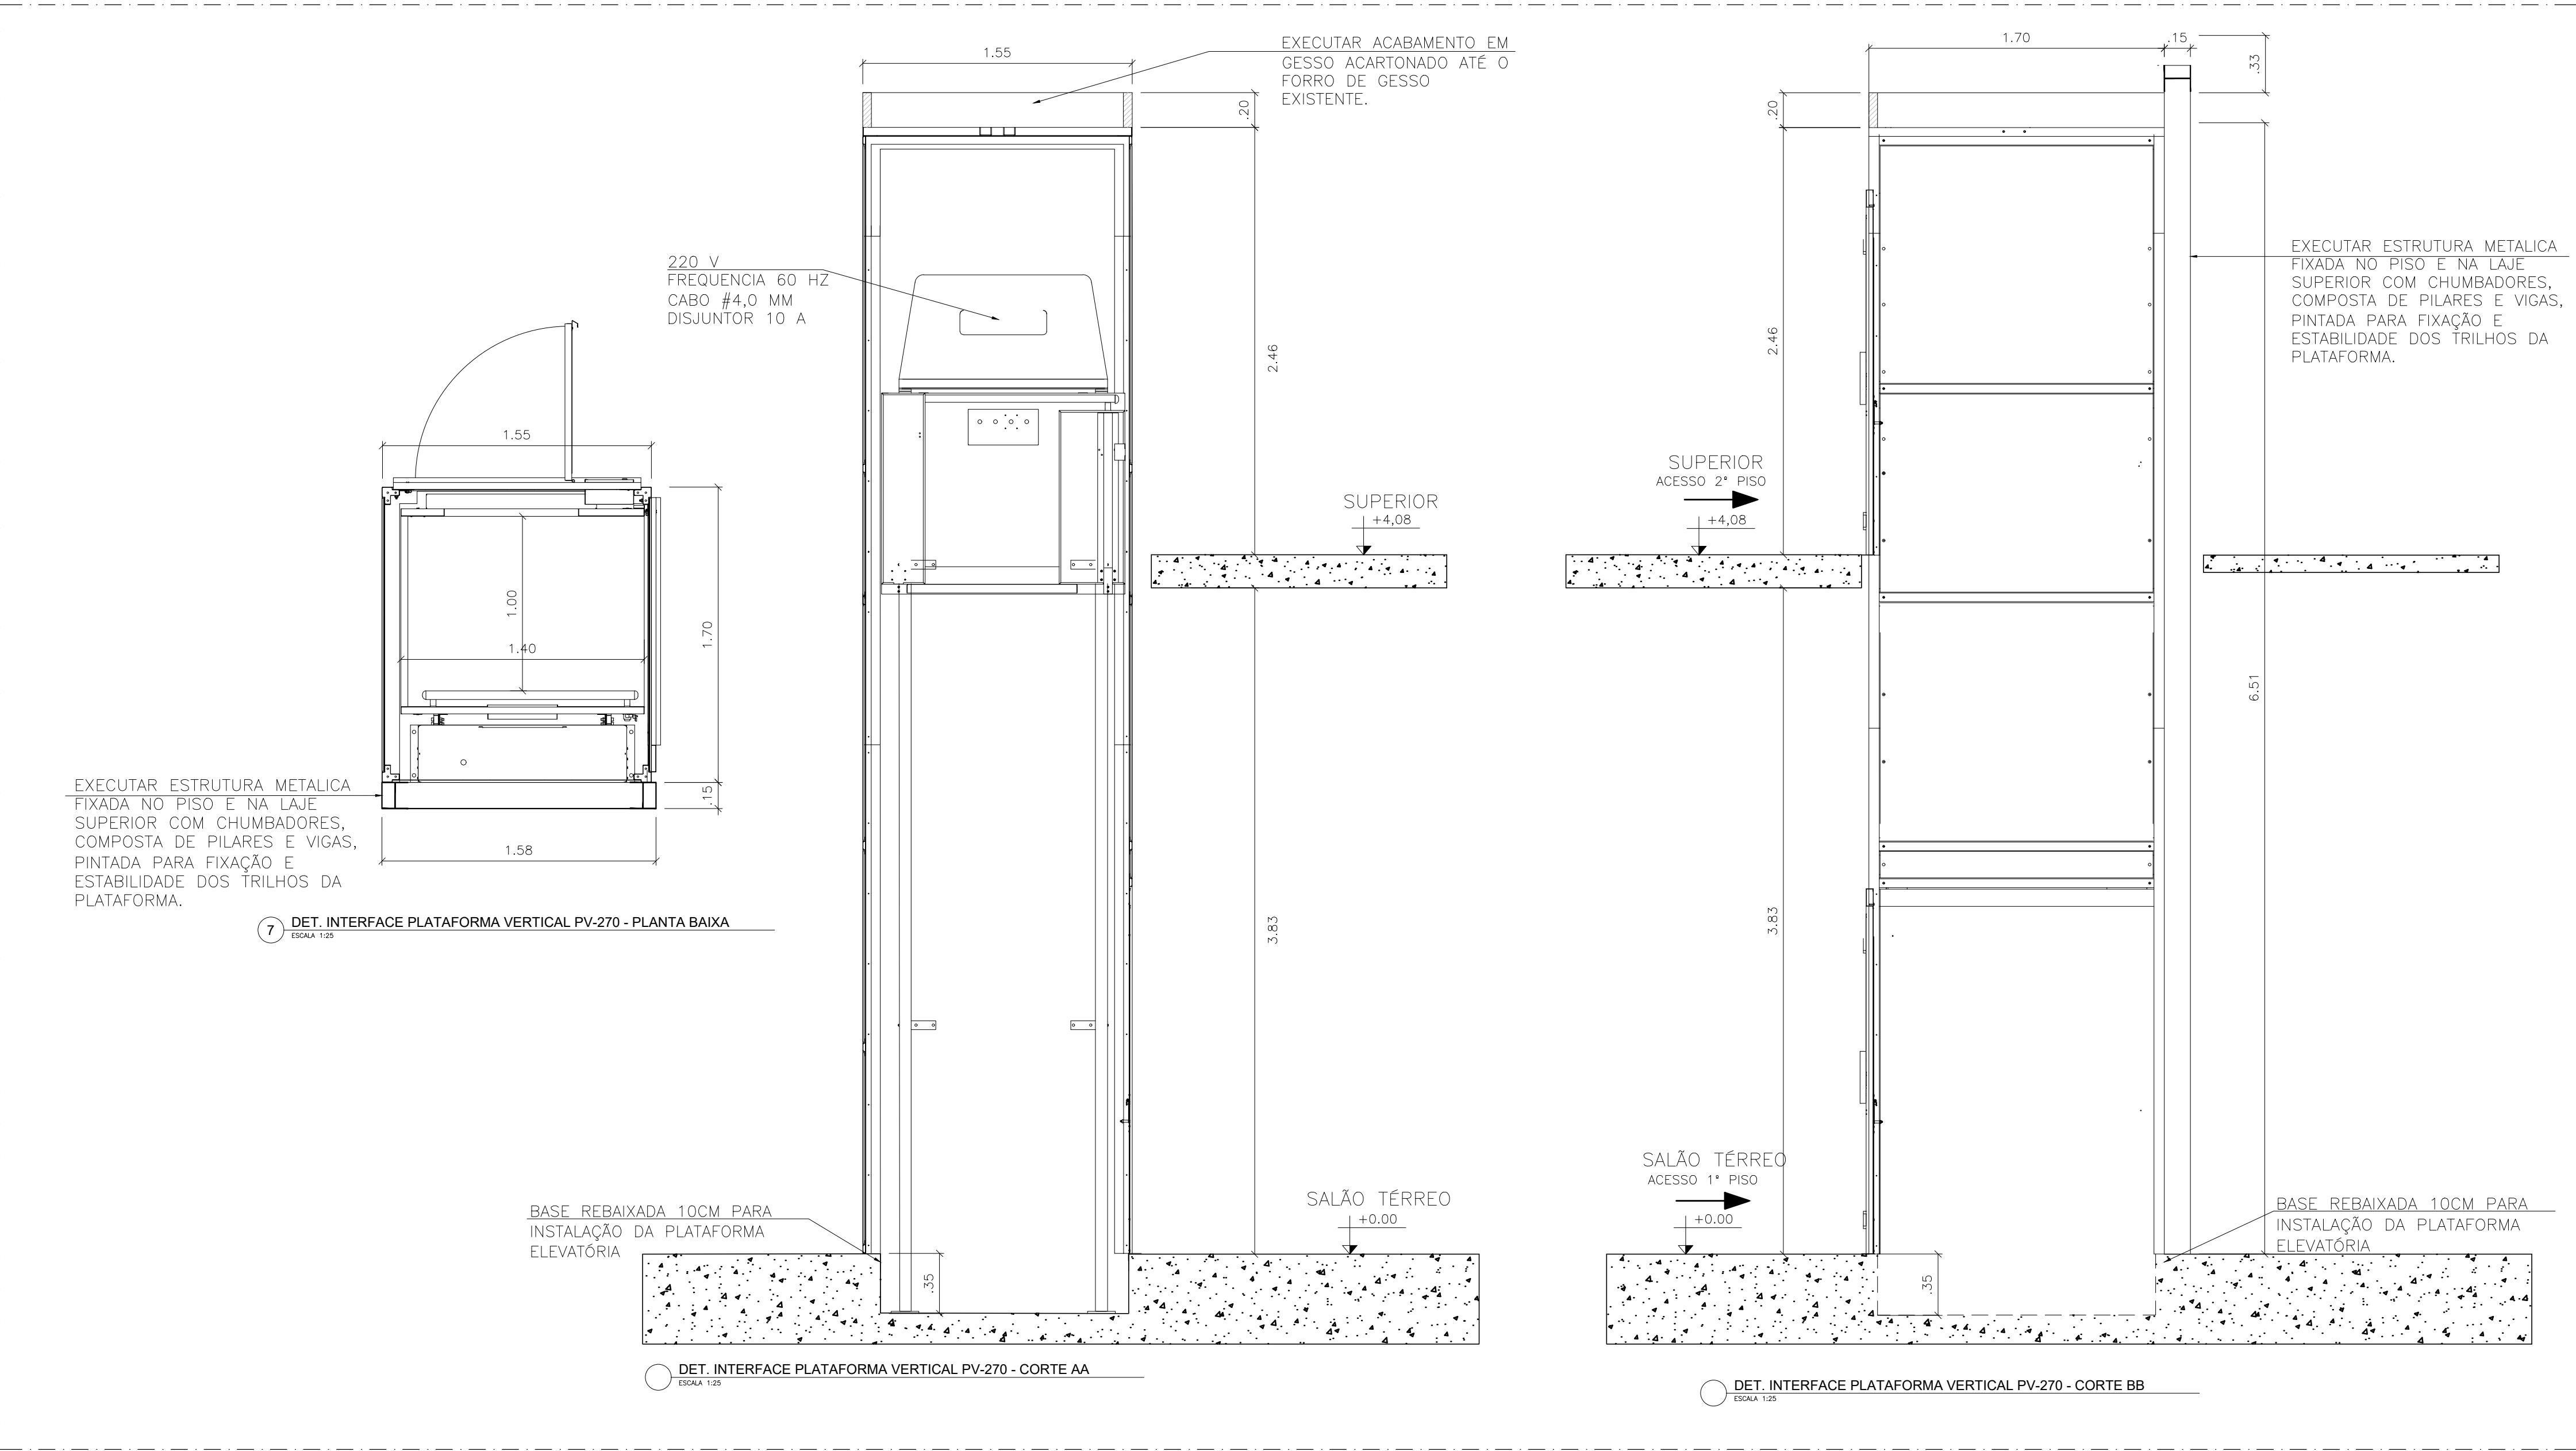

- INFORMAÇÕES PARA PROJETO E OBRA CIVIL:
1. PLATAFORMA APOIADA NO PISO ACABADO DA AGENCIA.
 2. A LAJE DO REBAIXO, BEM COM O DEGRAU PARA AS BASES DE APOIO DA PLATAFORMA DEVEM SUPORTAR UMA CARGA DE 2500 KGF/CM².
 3. PARA A FIXAÇÃO DA COLUNA É NECESSÁRIO UTILIZAÇÃO DE TRÊS (03) CHUMBADORES CBE DE 3/8" NA ALTURA DO 2º PISO, LOCALIZADA ATRÁS DO EQUIPAMENTO. AS REAÇÕES EQUIVALEM A 2 CARGAS HORIZONTAIS DE 220 KGF/CM².
 4. AS SUPERFÍCIES INTERNAS DEVERÃO SER LISAS, ADMITINDO-SE ATÉ 1,5 MM DE PROTUBERÂNCIA HORIZONTAL, DE 1,5 A 5,0 MM, DEVERÃO SER CHANFRADAS A PELO MENOS 15° COM A VERTICAL. ESSAS CONDIÇÕES DEVEM SER OBEDECIDAS EM TODA ALTURA DO ENCLAUSURAMENTO E EM TODAS AS SUAS FACES.
 5. INSTALAÇÃO ELÉTRICA: 220 V / BIFÁSICA.
 6. MOTORIZAÇÃO: POTÊNCIA 2,0 CV – 20A
 7. EXECUTAR ESTRUTURA METALICA FIXADA NO PISO E NA LAJE SUPERIOR COM CHUMBADORES, COMPOSTA DE PILARES E VIGAS, PINTADA PARA FIXAÇÃO E ESTABILIDADE DOS TRILHOS DA PLATAFORMA.
 8. AO FINAL DA PLATAFORMA DEVERÁ SER EXECUTADO FECHAMENTO ATÉ O FORRO DE GESSO DA AGÊNCIA EM GESSO ACARTONADO COM ACABAMENTO EM TINTA CRÍLICA ACETINADA REF. LINHA ACRÍLICO PREMIUM LIMPA FÁCIL, COR: BRANCO NEVE, ACABAMENTO ACETINADO, MARCA: SUVINIL OU EQUIVALENTE.
 9. INCLUSO NO SERVIÇO DESMONTAGEM E RETIRADA DA PLATAFORMA ELEVATÓRIA EXISTENTE

PLATAFORMA VERTICAL ENTRADAS UNILATERAIS – COLUNA DIREITA

- LARGURA LIVRE PARA INSTALAÇÃO.....150 CM
- PROFUNDIDADE LIVRE PARA INSTALAÇÃO.....185 CM
- PROJEÇÃO DOS PORTÕES ABERTOS.....190 CM
- PROFUNDIDADE INTERNA DA CABINA.....100 CM
- LARGURA INTERNA DA CABINA.....140 CM
- PORTÃO DO 1º PISO.....90 CM X 200 CM
- PORTÃO DO 2º PISO.....90 CM X 200 CM
- CAPACIDADE.....270 KG
- VELOCIDADE.....6 M/MIM
- DESNIVEL (PERCURSO).....4,02 M
- BASE REBAIXADA.....10 CM

EMPRESA PROJETISTA



ANEMUS
ARQUITETURA E ENGENHARIA

Rua Voluntários da Pátria, 350 - Sala 40 - Centro - Cuiabá/MT
CEP: 78.005-180 - Telefone: (65)3052-7603/3052-7103
e-mail: central@anemus.com.br
CAU 6557/9 - CREA: MT0288

EMPRESA EXECUTORA



CAIXA
CAIXA ECONÔMICA FEDERAL
CNPJ:00.360.305/0001-04

Contrato: 3510.2014

Ordem de Serviço:3510.2014. 038

ENDEREÇO

Rua Barão de Melgaço, 3465 - Centro - Cuiabá - MT

CAIXA ECONÔMICA FEDERAL

VISTO

AUTORIA DO PROJETO:

Eng. Mec e de Seg. Carlos Fernando T. e Silva
CONFEA: 200262893-9

VISTO

REVISÃO DO PROJETO:

VISTO

RESPONSÁVEL OBRA:

VISTO

MECÂNICA

TIPO DE PROJETO

PLATAFORMA ELEV. DETALHAMENTO

ASSUNTO:

DATA INICIAL: 25/01/2022

ESCALA: Indicada

REVISÃO: R01

DESENHO: Hamiller Quintilland

NOME DO ARQUIVO: AG PAIAGUAS-MEC-PL-01-R00.dwg

REV.	DATA	DESCRIÇÃO	VISTO
01			
02			
03			

03/03

FOLHA: