


OBS.: UTILIZAR COLA ARMAFLEX-520 NAS EMENDAS

ISOLAMENTO BORRACHA ELATOMÉRICA (ARMACELL) PARA VRF/VRV E SPLIT SYSTEM	
DIÂMETRO TUBO (mm)	ESPESSURA
ATÉ 1"(25mm)	"M" 19 A 26
1½"(28mm) ATÉ 3"(75mm)	"R" 25 A 32,5
ACIMA DE 3" (75mm)	"T" 32 A 45

OU DUAS CAMADAS DE 25mm CADA


DETALHE DO ISOLAMENTO TÉRMICO DA REDE FRIGORÍGENA (EXTERIOR)
***NECESSÁRIO REALIZAR A SUBSTITUIÇÃO DO ISOLAMENTO EM ALGUNS PONTOS.

SEM ESCALA



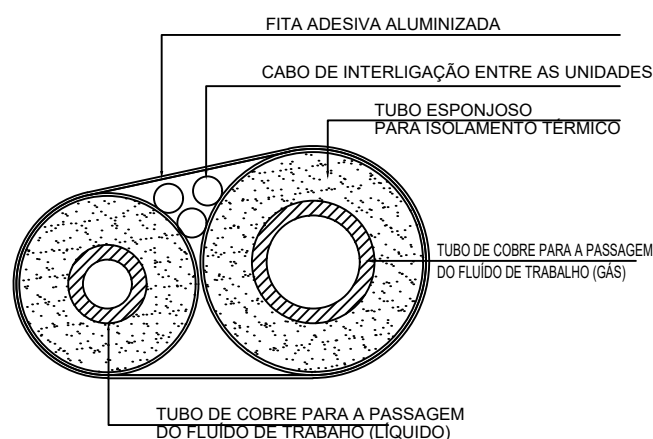


OBS: ABERTURA NECESSÁRIA PARA A PASSAGEM DA TUBULAÇÃO DE Ø 75mm


DETALHE INSTALAÇÃO CONDENSADORA VERTICAL EM PAREDE – SEM ESCALA

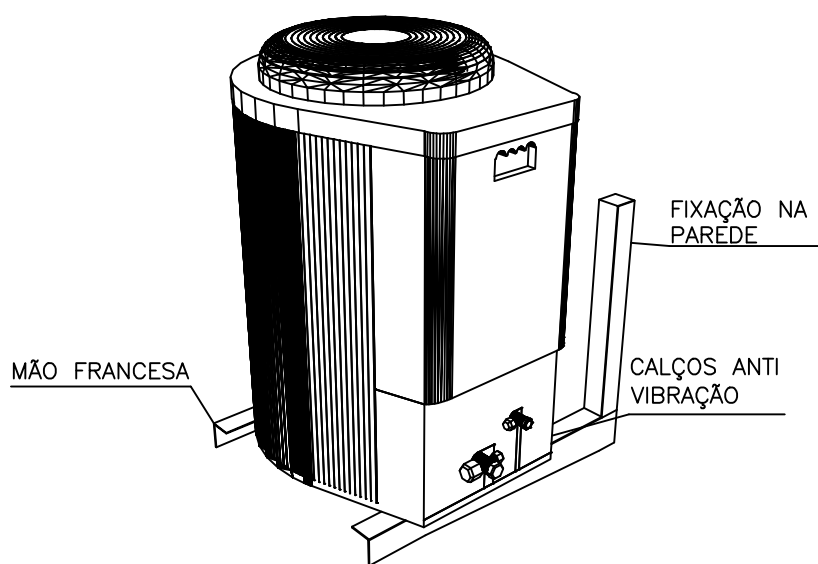

DETALHE INSTALAÇÃO CONDENSADORA VERTICAL NO CHÃO – SEM ESCALA

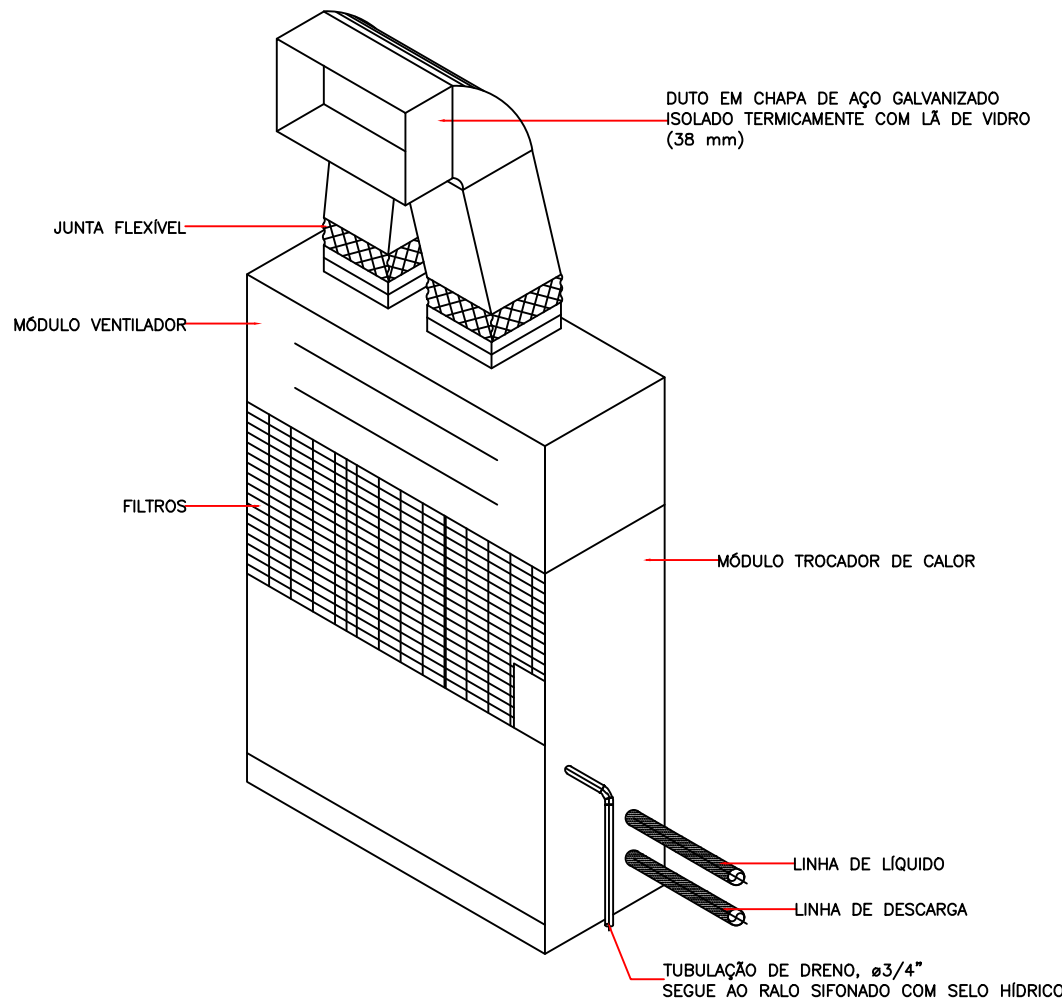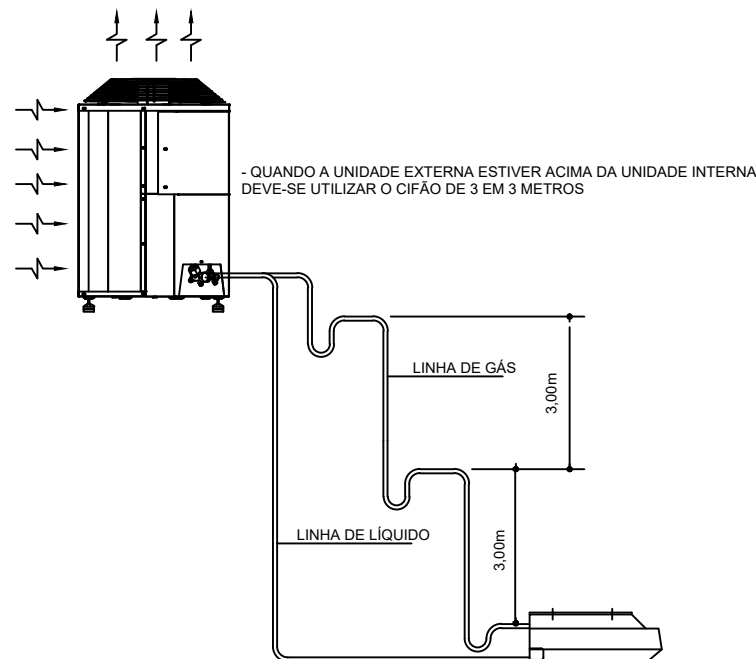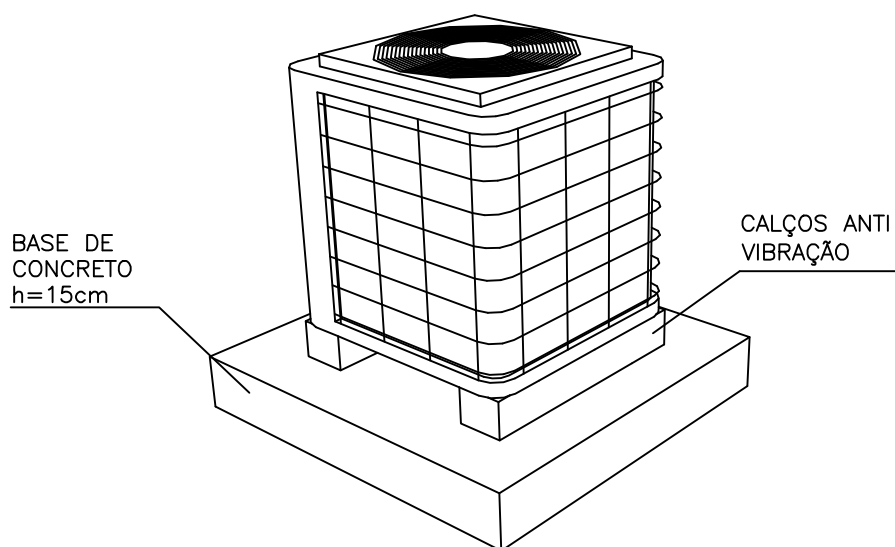

DETALHE INSTALAÇÃO UNIDADE EVAPORADORA SELF CONTAINED
SEM ESCALA

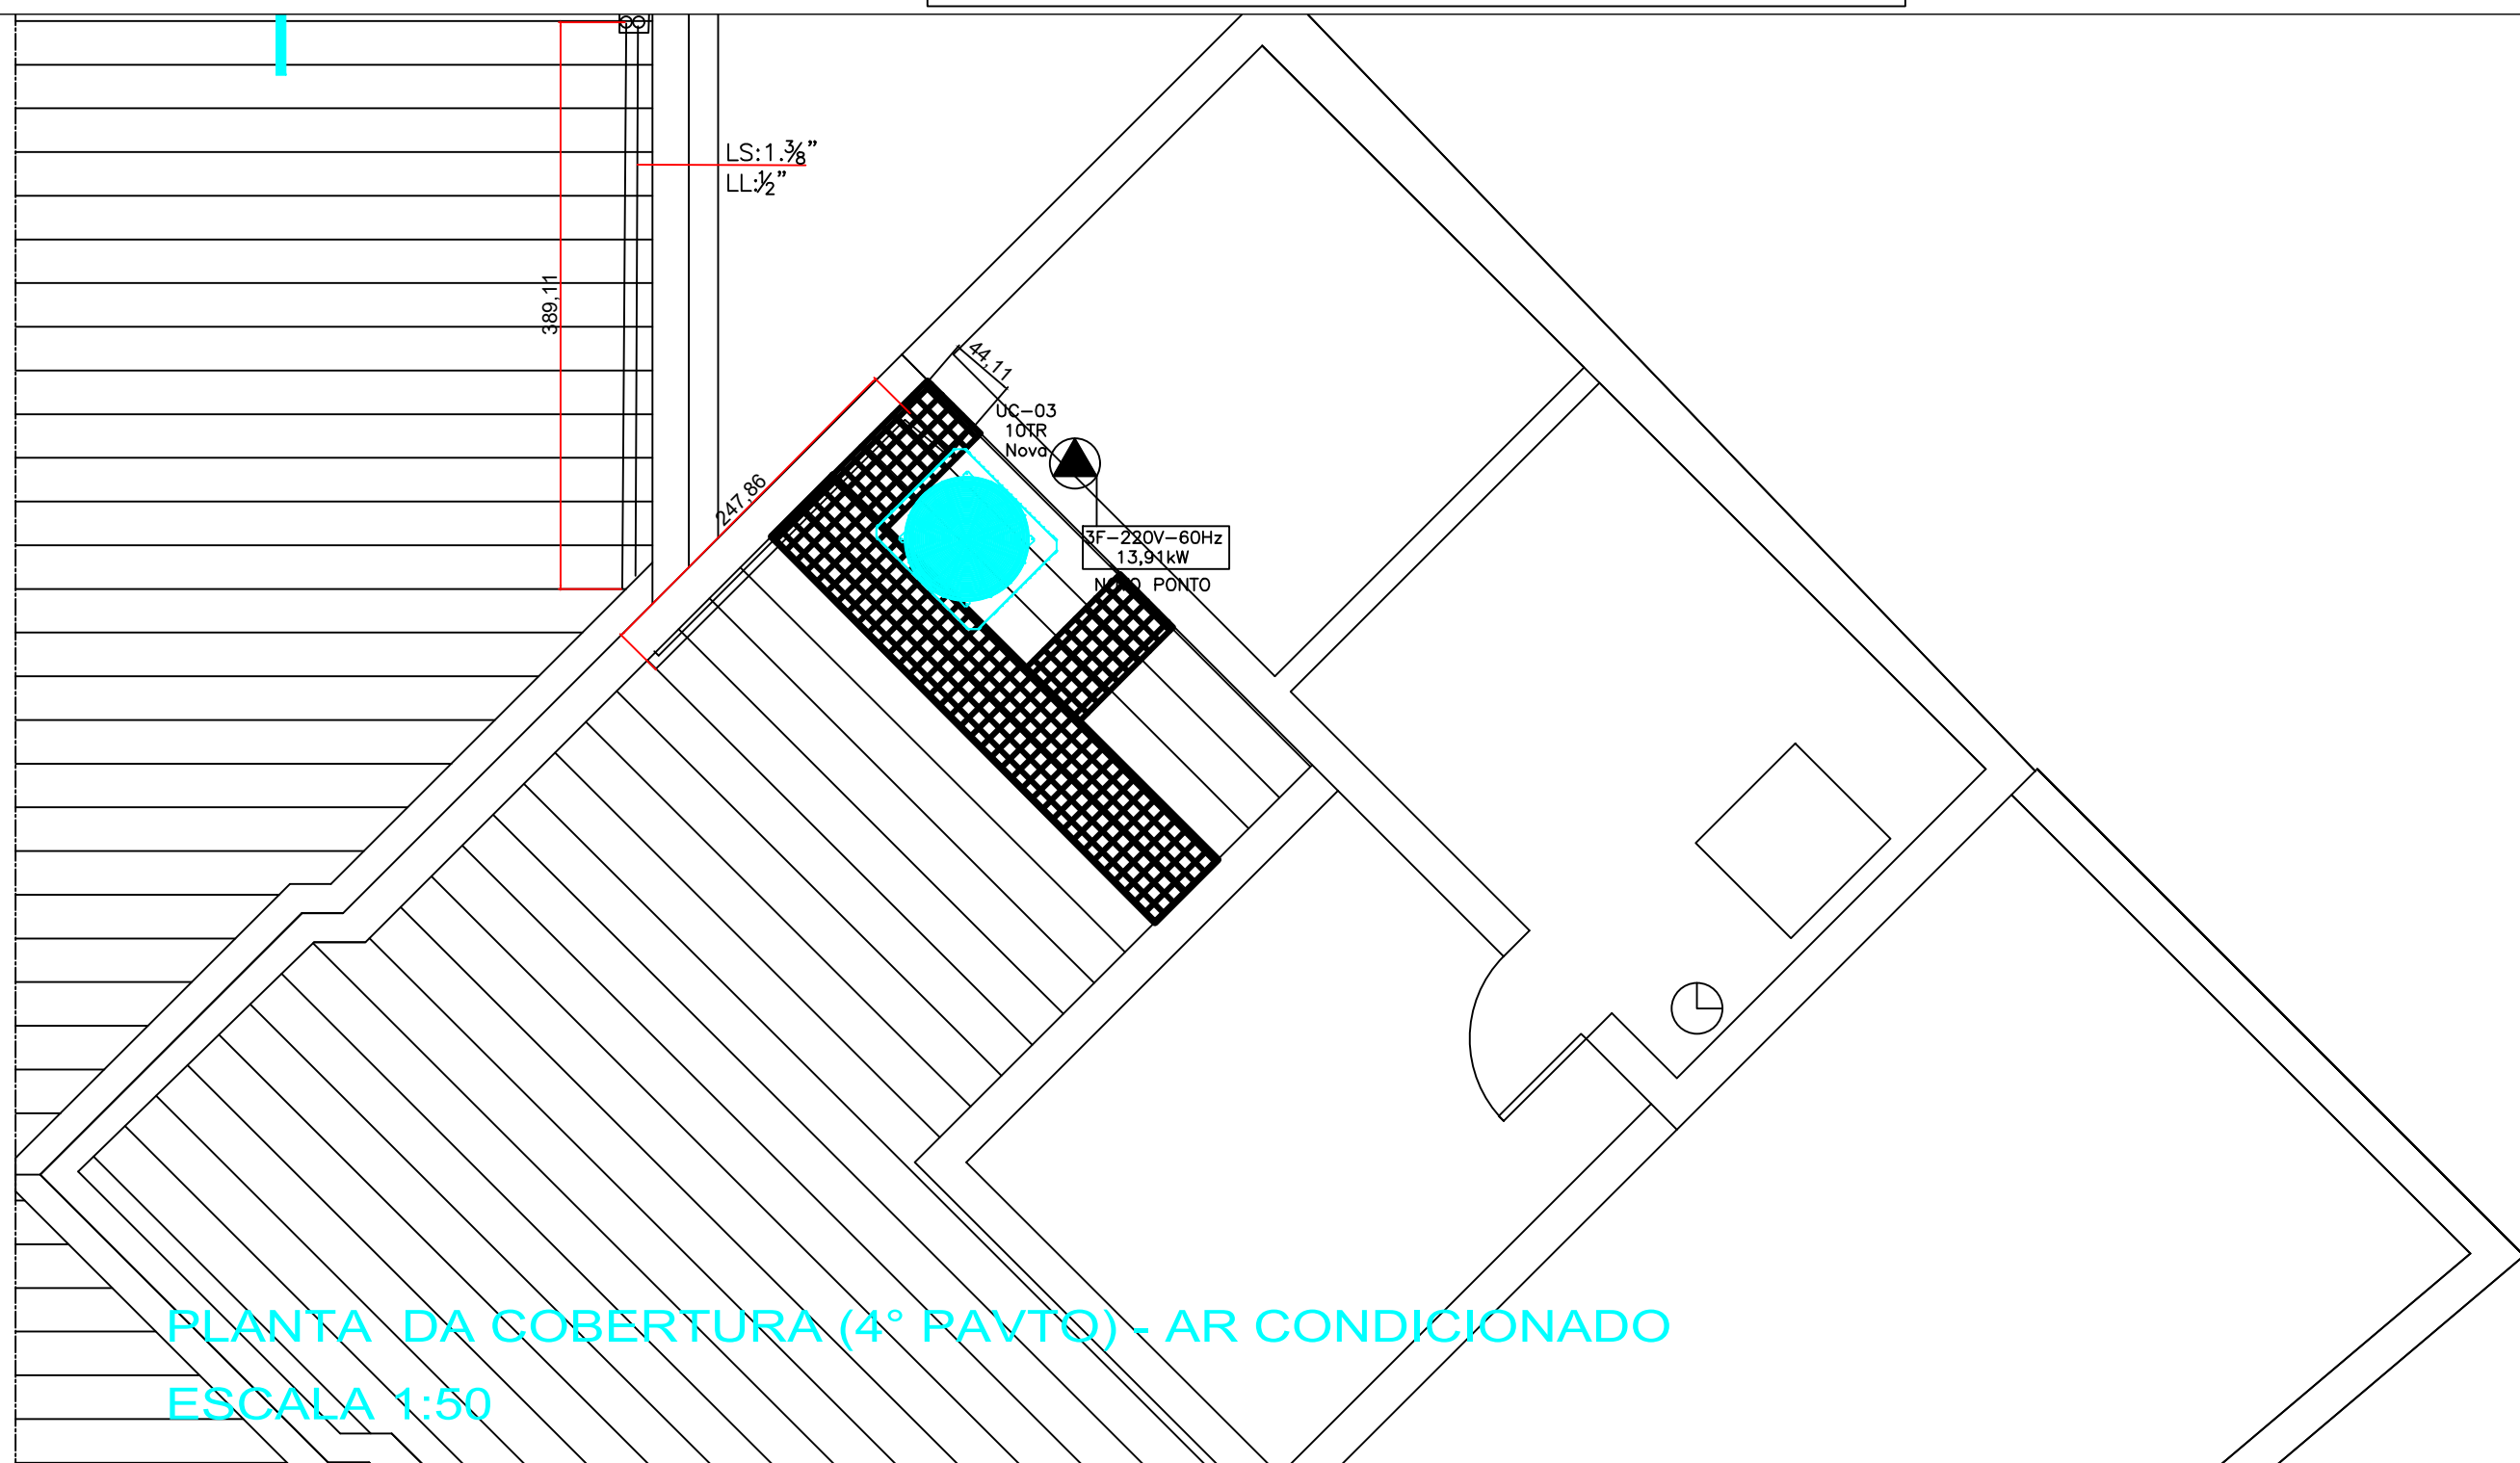

PLANTA DA COBERTURA (4º PAVTO) - AR CONDICIONADO
ESCALA 1:50

AVALIARE
ARQUITETURA & ENGENHARIA

CAIXA
CAIXA ECONÔMICA FEDERAL

email.avalare.engenharia@gmail.com Fones: 55 32254007/ 55 32178155 End: Rua Riachuelo 174/202 Santa Maria / RS

UNIDADE: AGÊNCIA GUIA LOPES
CLIENTE: CAIXA ECONÔMICA FEDERAL
ENDEREÇO: AVENIDA TERESOPOLIS, 3235.
LOCAL: PORTO ALEGRE - RS

OES:12129.2020.186

REVISÃO 01
JULHO/2022

CONTEÚDO: PROJETO DE ADEQUAÇÃO DA CLIMATIZAÇÃO - COBERTURA
DETALHES DE INSTALAÇÃO

SCR 03/04

RESPONSÁVEL TÉCNICO:

ESCALA:INDICADA

ENGº MECº NATÁLIA BRONDANI BORGES CREARS 227.439