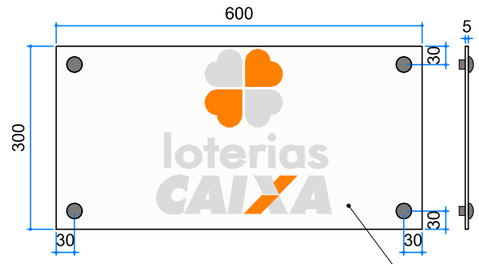

VISTA PLACA LOTERIAS

Os textos e logotipos deverão ser confirmados pela CAIXA

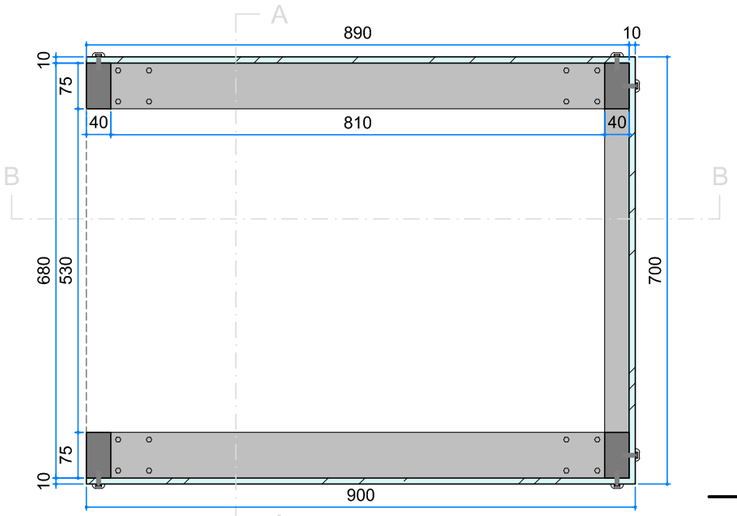

PLANTA

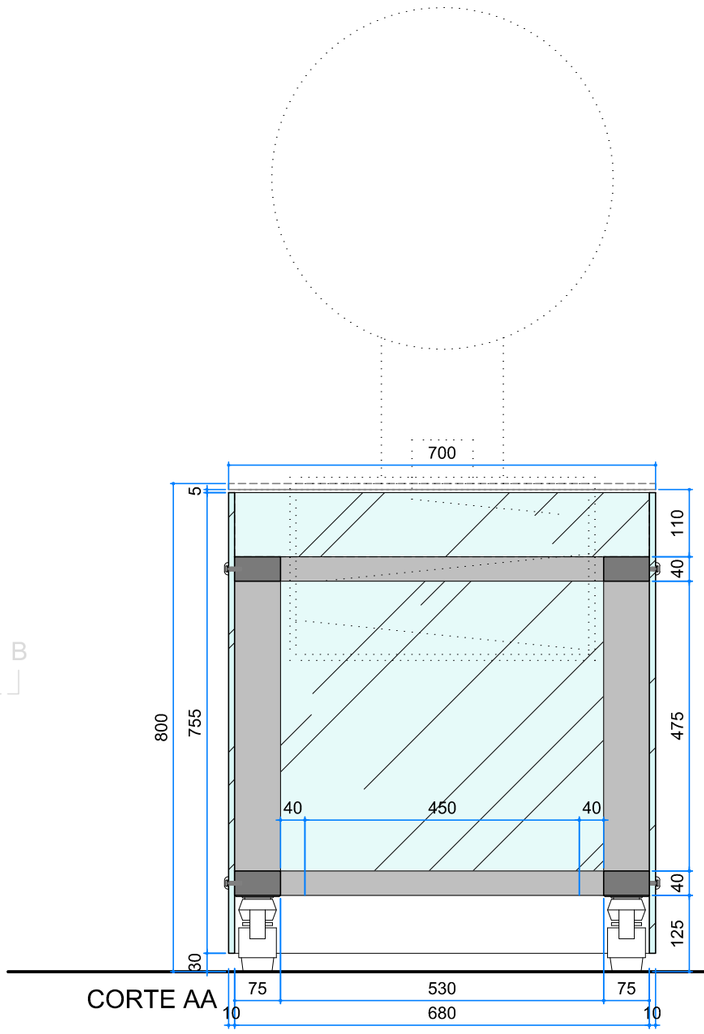

CORTE AA

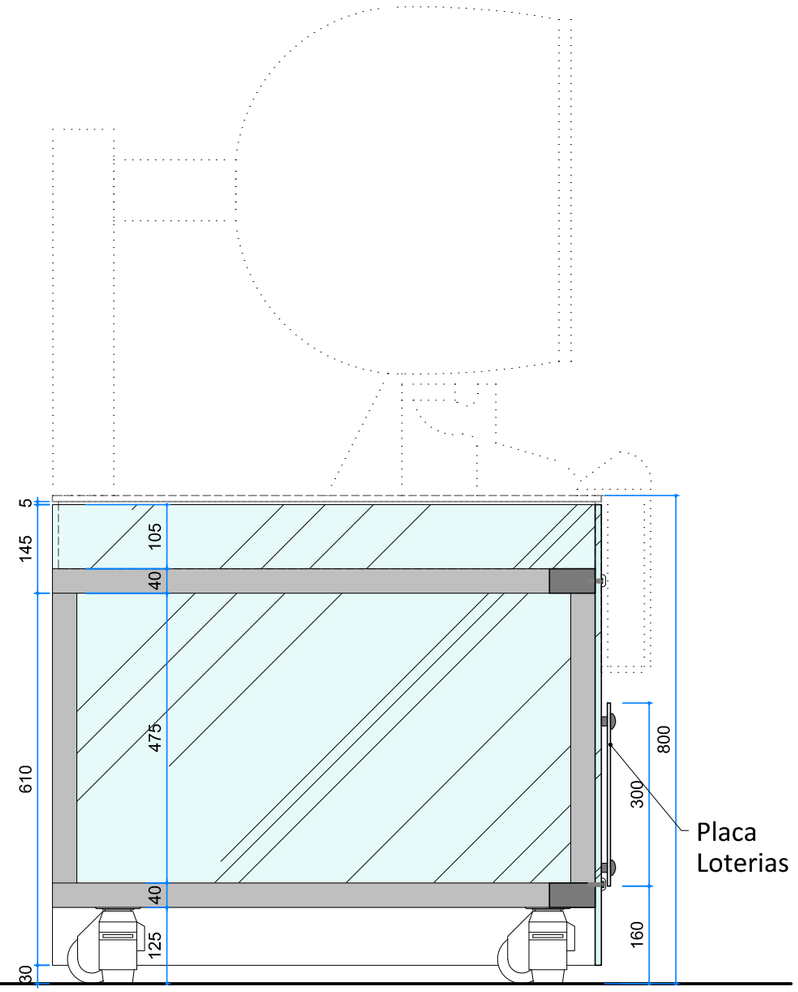

CORTE BB

REV.	DESCRIÇÃO DE MODIFICAÇÕES	DATA	DESENHO
04	REVISÃO ESTRUTURA	11/07/22	WILSON
03	REVISÃO PERFIS METÁLICOS	29/09/21	WILSON
02	REVISÃO ESPECIFICAÇÕES	04/02/20	WILSON
01	REVISÃO NÚMERO PRANCHA	12/08/19	WILSON

ESPECIFICAÇÕES:
FECHAMENTOS LATERAIS E FRONTAL EM CHAPA DE ACRÍLICO 10mm INCOLOR.
ESTRUTURA EM AÇO ACABAMENTO FOSCO, A ESTRUTURA DEVERÁ SUPORTAR O PESO / TREPIDAÇÃO DE 240KG DO GLOBO.
PLACAS DE ACRÍLICO FIXADAS COM PARAFUSO À ESTRUTURA, INSTALAR ACABAMENTO FOSCO PARA OCULTAR OS PARAFUSOS
CONJUNTO DE 4 RODÍZIOS COM FREIO E CAPACIDADE DE CARGA ACIMA DE 130KG
PLACA PARA INDICAR A MODALIDADE DE JOGO, EM ACRÍLICO 5mm, COR BRANCO LEITOSO, FIXADORES EM ALUMÍNIO FOSCO.
TODAS AS MEDIDAS DEVERÃO SER VERIFICADAS. COTAS EM MILIMETROS

FOX Engenharia e Consultoria
www.foxengenharia.com.br

ASSUNTO: MOBILIÁRIO ESPAÇO LOTERIAS
TÍTULO: SAIA PARA APOIO DO GLOBO
ESCALA: 1:10 DATA: JUL/2019 FOLHA: 16/18 REVISÃO: 04

OES 8250.2017.432
CÓDIGO: 3309–19