





PLANTA TÉRREO - ATUAL
Esc.: 1:75

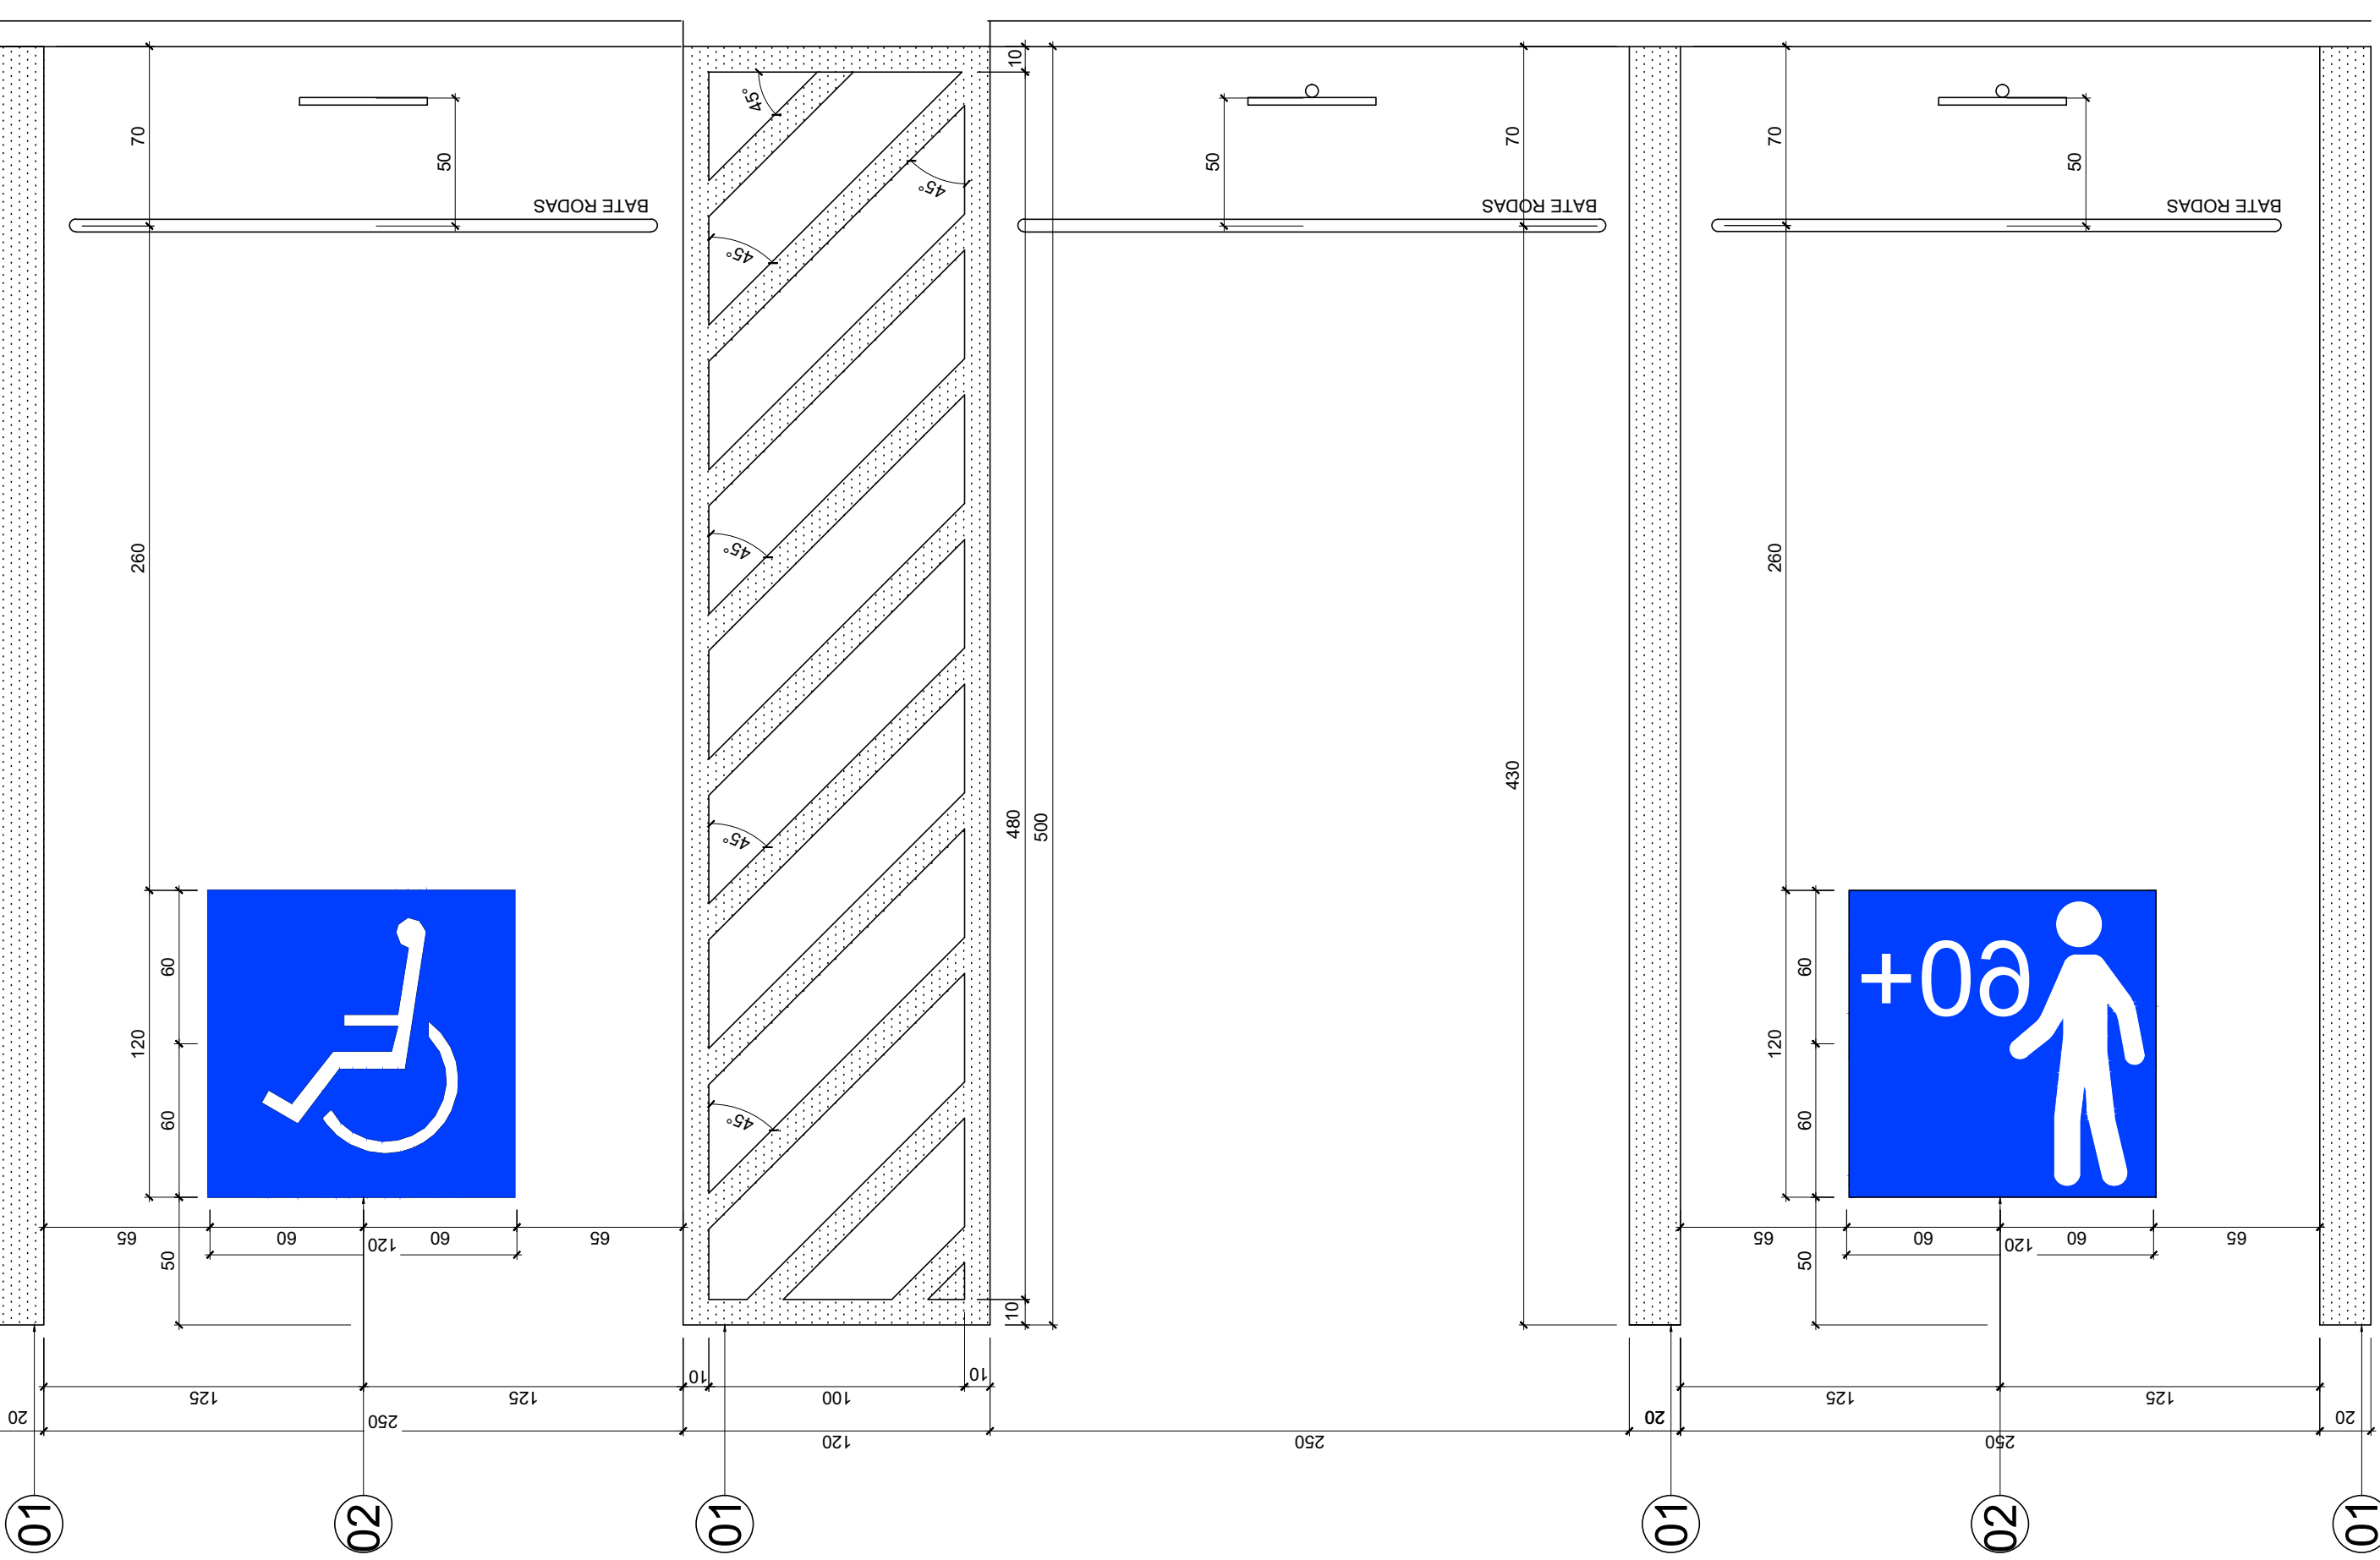


DETALHE - DEMARCAÇÃO DE VAGAS
Esc.: 1:25

LEGENDA - PINTURA VAGAS	
1	FORNECIMENTO E EXECUÇÃO DE PINTURA ACRÍLICA, REFEITOZICAÇÃO POR PRE-MISTURA DE INCORPORAÇÃO DE MICROESFERAS DE VIDRO TIPO IB (PREMIO), COM MANEJO BRANCO NAS, EM CONCRETO (DEMARCAÇÃO DAS VAGAS, TEXTO E FAIXA ZERADA).
2	FORNECIMENTO E EXECUÇÃO DE PINTURA ACRÍLICA, REFEITOZICAÇÃO POR PRE-MISTURA DE INCORPORAÇÃO DE MICROESFERAS DE VIDRO TIPO IB (PREMIO), COM MANEJO AZUL 10 B&10, EM CONCRETO (SINALIZAÇÃO INTERNAÇÃOAL DE ACESSO).
3	OBRS. O FORNECIMENTO E INSTALAÇÃO DAS PLACAS DE VAGAS RESERVADAS SÃO DE RESPONSABILIDADE DA CAIXA.

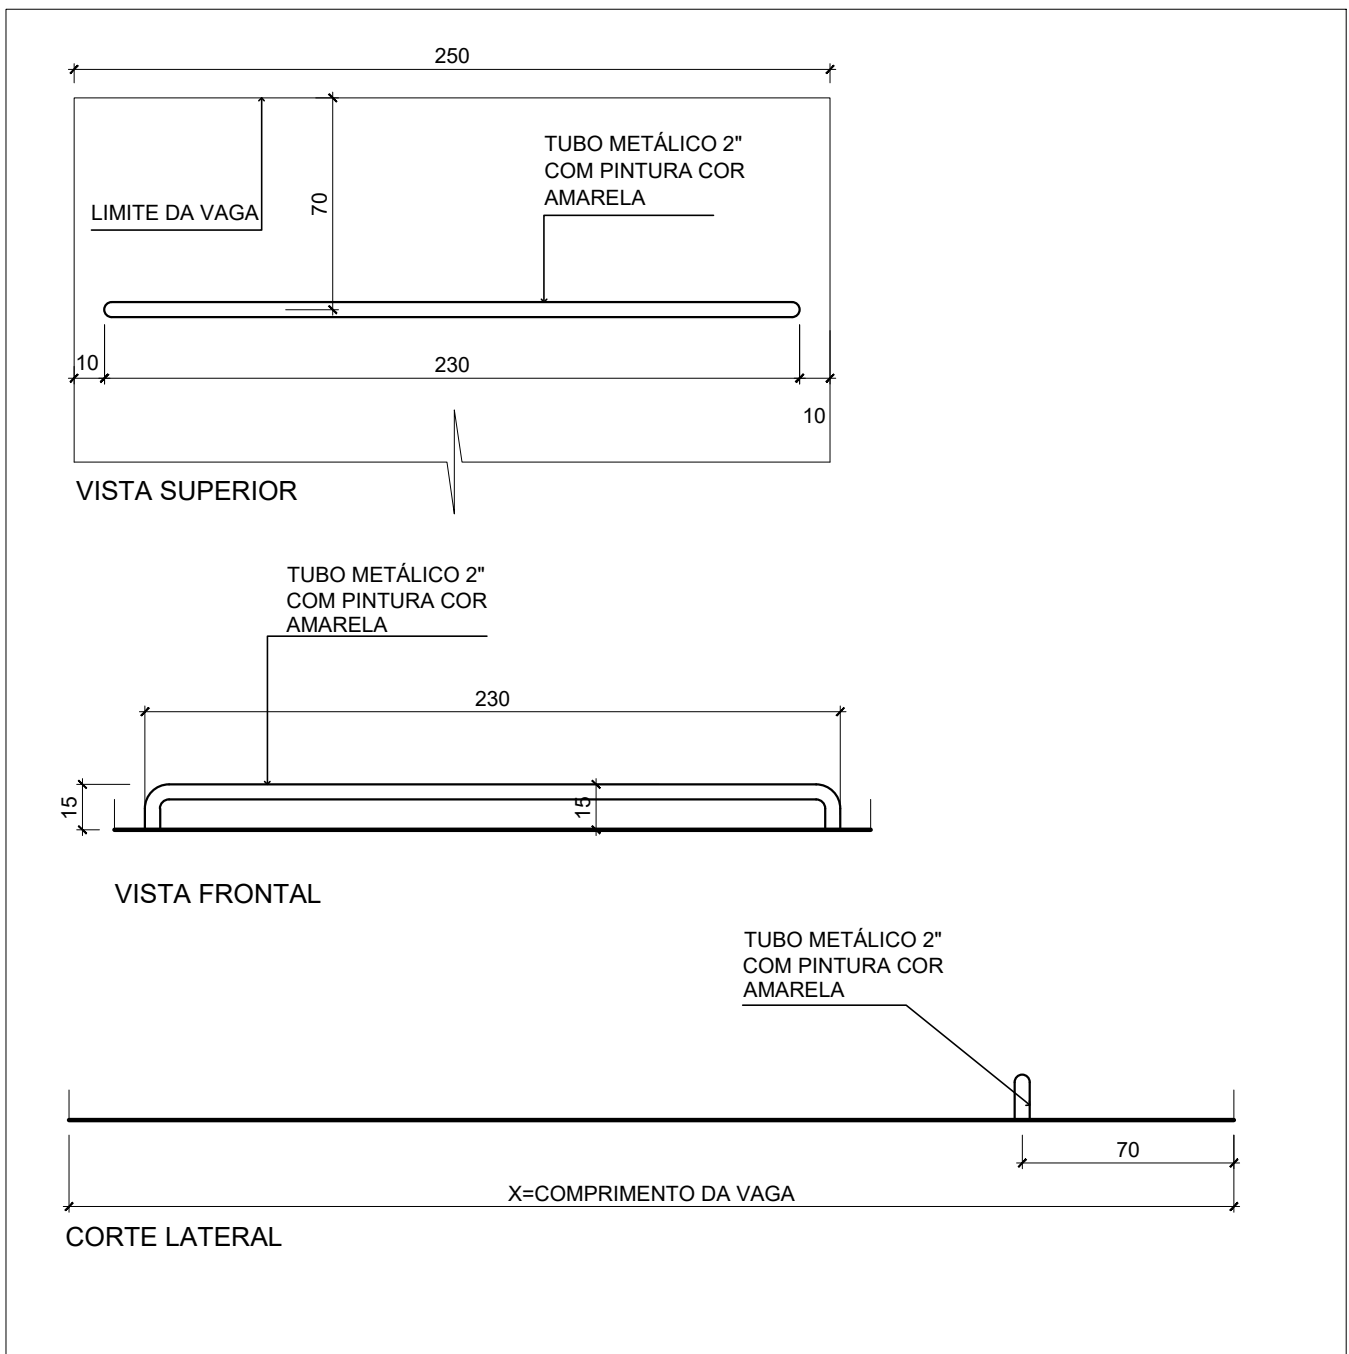

DETALHE DO BATE RODAS
Esc.: 1:25

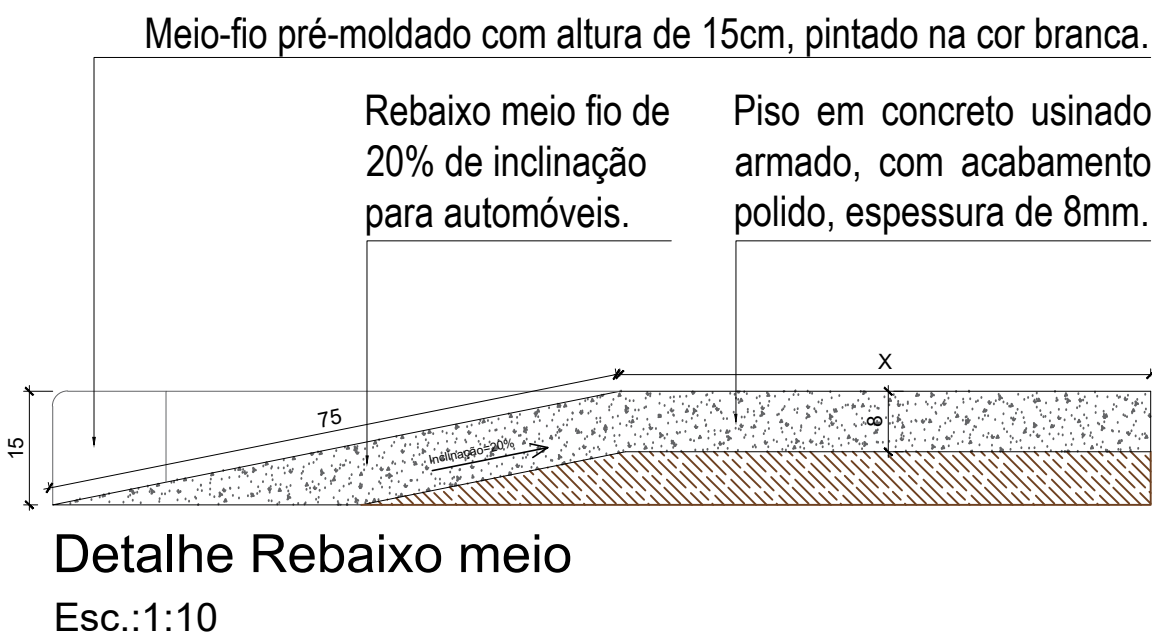

Detalhe Rebaixo meio
Esc.: 1:10

CONTROLE DE REVISÕES		
00	14/12/2023	ENTREGA INICIAL
01	12/07/2024	ADEQUAÇÃO DO PROJETO PARA LICITAÇÃO

PROJETO

APPROVAÇÃO

CLIENTE

CONSENSO
Consultoria de Engenharia Serviços e Obras Ltda.
RUA DO 1º DE ABRIL, 11 - JARDIM VICTOR LUTKE - RUA BOM - CORDEIRO - CEP: 14.040-100 - FONE: (16) 3332-0070
E-mail: consensoc@consensoengenharia.com.br

AGÊNCIA RIO VERDE - GO
REFORMA DA CALÇADA E DA FACHADA
ENDEREÇO: RUA COSTA GOMES S/Nº QUADRA 12 LOTE SEÇÃO 8 CENTRO RIO VERDE - GO

PROJETO ARQUITETÔNICO

ÁREA DO TÉRREO:	771,43 m²	ÁREA PROPOSTA DE LAYOUT	873,47 m²
ÁREA DO 1º PAVIMENTO:	766,79 m²	ÁREA DE INTERVENÇÃO	2071,67 m²
ÁREA TOTAL:	1.538,22 m²		
ÁREA ATUALIZAÇÃO DE LAYOUT	383,42 m²		

PROPRIETÁRIO: CAIXA ECONÔMICA FEDERAL

CNPJ: 06.360.305/0001-04

PROJETO: NATÁLIA MESQUITA ALFONSO - ARQUITETA E URBANISTA

CAU 428468-8

ASSINADO

AMBIÊNCIA

DATA: 22/07/2024

PROJETO: PLANO DE OBRAS 2 - AG RIO VERDE - GO

PROJETO: QRS 1767 2021 11028

REVISÃO: 02

FOUNDAÇÃO

01/03