




APÊNDICE E

PLANTA BAIXA

CANTINA DO HFASP

LAUDO Nº
CAN_HFASP/LAI04/2024

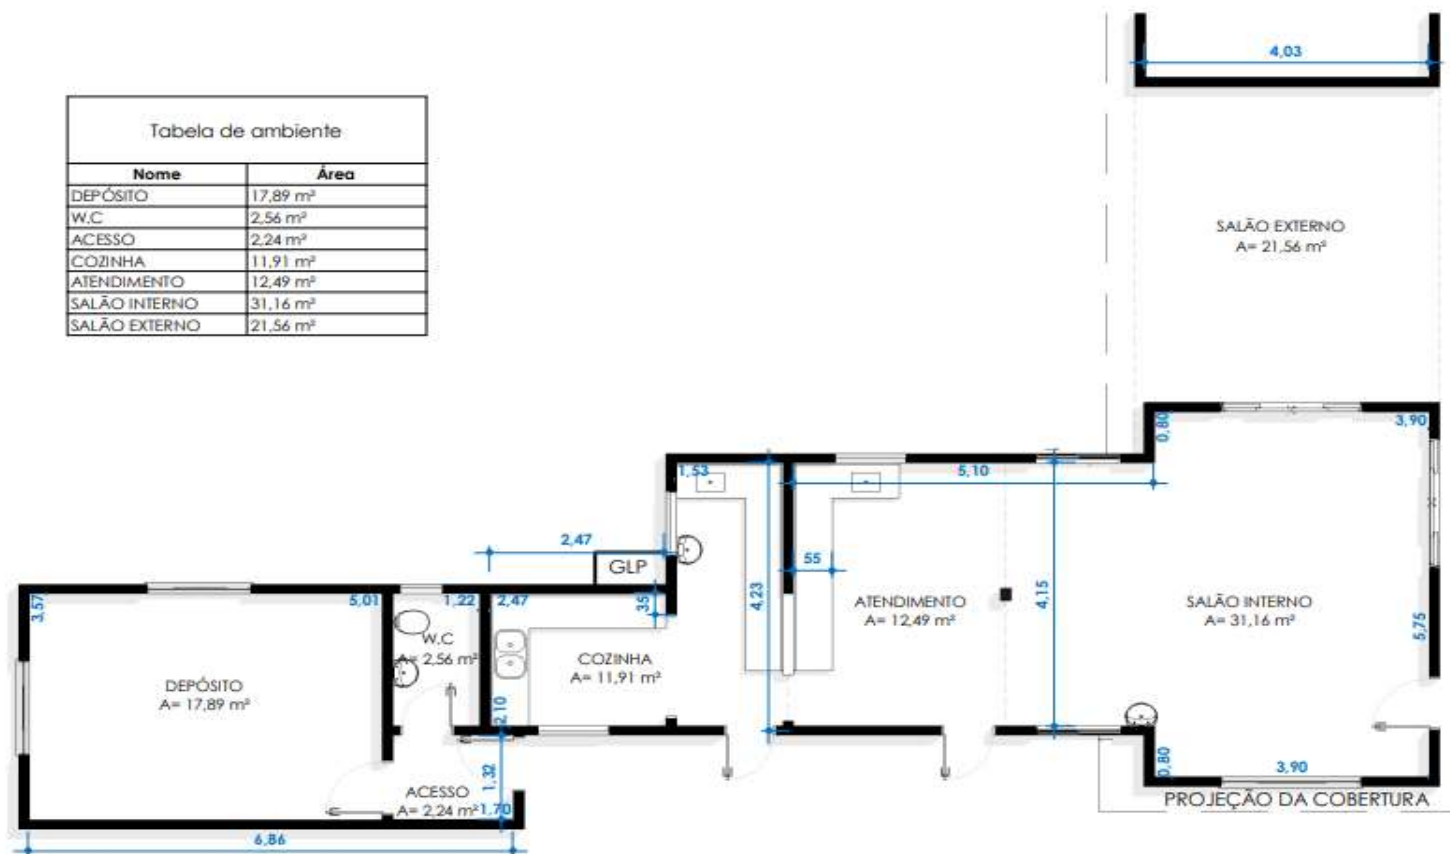

1

PLANTA BAIXA

1 : 100



MINISTÉRIO DA DEFESA
COMANDO DA AERONÁUTICA

CONTROLE DE ASSINATURAS ELETRÔNICAS DO DOCUMENTO

Documento:	APÊNDICE E _LAUDO CANTINA
Data/Hora de Criação:	19/08/2024 13:06:55
Páginas do Documento:	1
Páginas Totais (Doc. + Ass.)	2
Hash MD5:	09bea5d52c5e617b8adc16895ad48de7
Verificação de Autenticidade:	https://autenticidade-documento.sti.fab.mil.br/assinatura

Este documento foi assinado e conferido eletronicamente com fundamento no artigo 6º, do Decreto nº 8.539 de 08/10/2015 da Presidência da República pelos assinantes abaixo:

Assinado via ASSINATURA CADASTRAL por Cap JOICE FARIA AMARAL no dia 19/08/2024 às 10:08:49 no horário oficial de Brasília.

Assinado via ASSINATURA CADASTRAL por Cap ISRAEL NUNES DA SILVA no dia 19/08/2024 às 10:16:10 no horário oficial de Brasília.

Assinado via ASSINATURA CADASTRAL por Ten Cel Eng ROBINSON SAMUEL BOSCHETTI no dia 19/08/2024 às 10:18:39 no horário oficial de Brasília.