


Documento: PROJETO BÁSICO COBERTURA - RUA 13 - VILA MILITAR DE SANTIAGO - RS

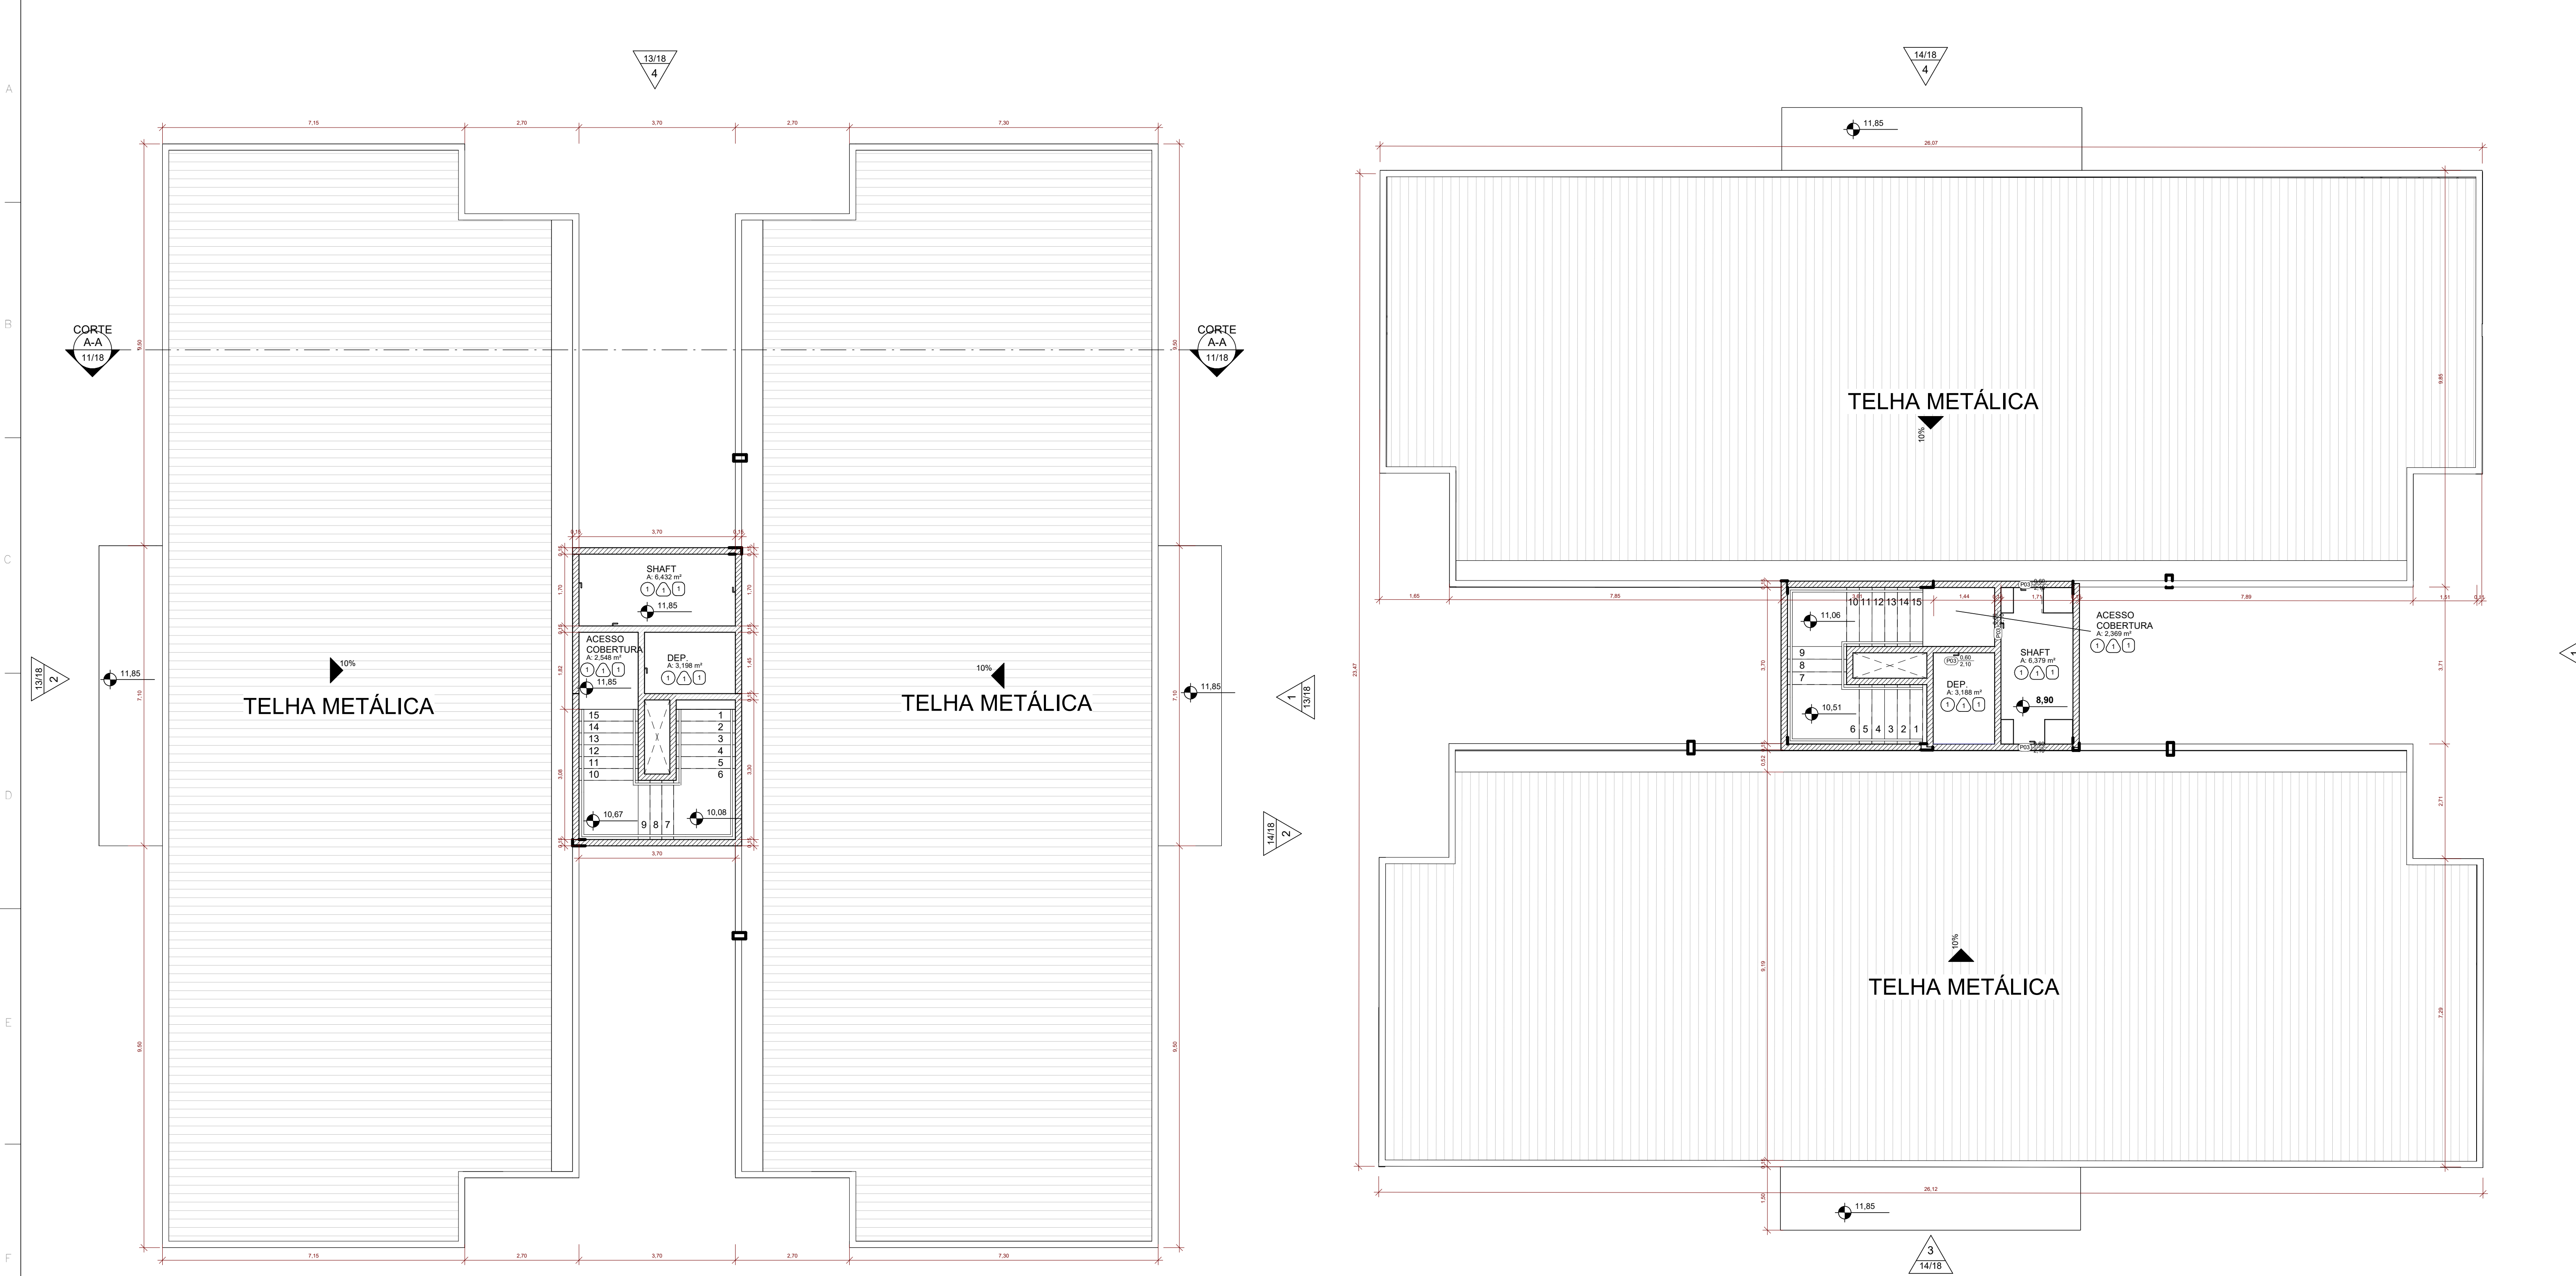

1 PLANTA BAIXA - COBERTURA P1
1 : 75

2 PLANTA BAIXA - COBERTURA P2
1 : 75

ESPECIFICAÇÃO BÁSICA DE ACABAMENTOS	
PISO	
1	PISO EM CIMENTO QUEIMADO
2	PISO CERÂMICO PORCELANATO EXTRARETIFICADO, 20X20 cm, COR CINZA CLARO ANTIDERRAPANTE, ESPESSURA NÃO INFERIOR A 10mm
3	PISO KONODUR
PAREDE	
1	PINTURA C/ MASSA ACRÍLICA E TINTA ACRÍLICA SEMI-BRILHO.
2	CERÂMICA DO PISO AO TETO, 15X15cm, COR BRANCO, PEI-4, ACABAMENTO ESMALTADO, ESPESSURA NÃO INFERIOR A 5mm.
TETO	
LAJE	
FORRO EM GESSO	
ESTRUTURA DO TELHADO APARENTE	

TABELA DE PORTAS				
CÓDIGO	Altura	Largura	QTDE	Descrição
P01	2,100	0,800	165	PORTA DE MADEIRA / ABRIR / 1 FOLHA
P02	2,100	0,700	71	PORTA DE MADEIRA / ABRIR / 1 FOLHA
P03	2,100	0,600	34	PORTA DE MADEIRA / ABRIR / 1 FOLHA
P04	2,100	1,200	11	PORTA DE MADEIRA / ABRIR / 2 FOLHAS
P05	2,300	2,000	24	PORTA EM ALUMÍNIO E VIDRO / CORRER / 2 FOLHAS
P06	1,800	0,600	12	PORTA DE MADEIRA / ABRIR / 1 FOLHA
P15	2,100	2,084	1	
P18	2,150	0,800	4	PORTA METÁLICA TIPO VENEZIANA / ABRIR / 1 FOLHA
P24	2,000	2,435	1	
P30	1,500	0,600	2	PORTA DE MADEIRA / ABRIR / 1 FOLHA
Total geral: 325				

TABELA DE JANELAS					
CÓDIGO	LARGURA	ALTURA	QTDE	DESCRIÇÃO	PEITORIL
J01	0,800	0,600	1	JANELA TIPO MAXIM AIR EM VIDRO E METAL	1,200
J07	0,800	0,600	45	JANELA TIPO MAXIM AIR EM VIDRO E METAL	1,400
J01	0,800	0,600	8	JANELA TIPO MAXIM AIR EM VIDRO E METAL	1,600
J01	0,800	0,600	4	JANELA TIPO MAXIM AIR EM VIDRO E METAL	1,700
J02	1,400	1,380	24	JANELA DE CORRER EM VIDRO E ALUMÍNIO	1,400
J02	0,914	1,100	1	JANELA TIPO MAXIM AIR EM VIDRO E METAL	1,600
J03	2,000	1,200	72	JANELA DE CORRER EM ALUMÍNIO	1,000
J05	0,800	1,200	44	JANELA TIPO MAXIM AIR EM VIDRO E METAL	1,000
J05	1,500	1,000	36	JANELA TIPO MAXIM AIR EM METAL	1,000
J06	2,000	1,000	24	JANELA TIPO MAXIM AIR EM METAL	1,000
J07	2,000	0,800	4	JANELA TIPO MAXIM AIR EM METAL	1,000
J08	1,200	0,800	2	JANELA TIPO MAXIM AIR EM VIDRO E METAL	1,000
J09	1,500	0,600	2	JANELA TIPO MAXIM AIR EM METAL	1,000
J10	2,000	1,200	2	JANELA TIPO MAXIM AIR EM METAL	1,000
J11	0,800	0,800	4	JANELA TIPO MAXIM AIR EM VIDRO E METAL	1,400
J12	1,500	1,700	2	JANELA TIPO MAXIM AIR EM METAL	0,860
J12	1,500	1,700	2	JANELA TIPO MAXIM AIR EM METAL	1,200
J13	2,000	1,120	1	JANELA DE CORRER EM VIDRO E ALUMÍNIO	0,500
J13	2,000	1,120	1	JANELA DE CORRER EM VIDRO E ALUMÍNIO	0,940
J14	2,400	1,500	2	JANELA DE CORRER EM VIDRO E ALUMÍNIO	0,600
J15	0,600	0,600	1	JANELA TIPO MAXIM AIR EM VIDRO E METAL	2,180
J16	1,500	1,120	3	JANELA DE CORRER EM VIDRO E ALUMÍNIO	0,900
Total geral: 285					

Propor Engenharia Ltda. - www.propor.eng.br - CNPJ: 41.556.670/0001-76
Rua Pastor Paulo Evers, 2032 Sala 2 - RS 235 Km 14 - Bairro dos Boêmios
rodrigo@propor.eng.br / contato@propor.eng.br
Nova Petrópolis / RS - CEP: 95.150-000 - Tel.: (54) 3699-2776 / (51) 991646794

Obra

COMANDO DA AERONÁUTICA
PREFEITURA DE AERONÁUTICA DE CURITIBA - PACT

Projetista/Responsável Técnico

Proprietário

Engenheiro Civil Rodrigo Emanuel Rabello
CREA/RS 167.175-D - CREA/MG 378.109 - CREA/SC 202.840-5

COMANDO DA AERONÁUTICA

Projeto

VILA MILITAR DE SANTIAGO / RS
Rua 13 de maio, nº 1228 – Centro

Pavimento

Prancha

PLANTA BAIXA COBERTURA

10/18

Data

03/07/2024

Escala:

Como indicado

Desenho:

Fiscal:

Conjunto

0

Pran.

Tot. 1



MINISTÉRIO DA DEFESA
COMANDO DA AERONÁUTICA

CONTROLE DE ASSINATURAS ELETRÔNICAS DO DOCUMENTO

Documento:	PROJETO BÁSICO COBERTURA
Data/Hora de Criação:	14/10/2025 23:23:20
Páginas do Documento:	1
Páginas Totais (Doc. + Ass.)	2
Hash MD5:	86ba054bacdd145140a4b19e11f93e49
Verificação de Autenticidade:	https://autenticidade-documento.sti.fab.mil.br/assinatura

Este documento foi assinado e conferido eletronicamente com fundamento no artigo 6º, do Decreto nº 8.539 de 08/10/2015 da Presidência da República pelos assinantes abaixo:

Assinado via ASSINATURA CADASTRAL por 2º Ten DOUGLAS T. CAMILO CASTRO SOARES DE SOUZA no dia 18/12/2025 às 17:51:48 no horário oficial de Brasília.

Assinado via ASSINATURA CADASTRAL por Terceiro Sargento JOHNNY CASTRO FRANCESCHI no dia 18/12/2025 às 17:56:42 no horário oficial de Brasília.

Assinado via ASSINATURA CADASTRAL por Segundo Sargento JOSIVALDO DE SOUZA DIAS no dia 18/12/2025 às 17:59:09 no horário oficial de Brasília.

Assinado via ASSINATURA CADASTRAL por Primeiro Sargento RODRIGO BARRIOS DE ARAUJO no dia 18/12/2025 às 18:02:53 no horário oficial de Brasília.

Assinado via ASSINATURA CADASTRAL por 2º Ten DOUGLAS T. CAMILO CASTRO SOARES DE SOUZA no dia 18/12/2025 às 18:04:56 no horário oficial de Brasília.

Assinado via ASSINATURA CADASTRAL por 1º Ten JEAN CARLOS DE SOUZA no dia 19/12/2025 às 08:02:20 no horário oficial de Brasília.

Assinado via ASSINATURA CADASTRAL por Ten Cel Int MARCELO SERRÃO DOS SANTOS DE ARAUJO no dia 19/12/2025 às 08:52:35 no horário oficial de Brasília.

CONTROLE DE ASSINATURAS ELETRÔNICAS DO DOCUMENTO