



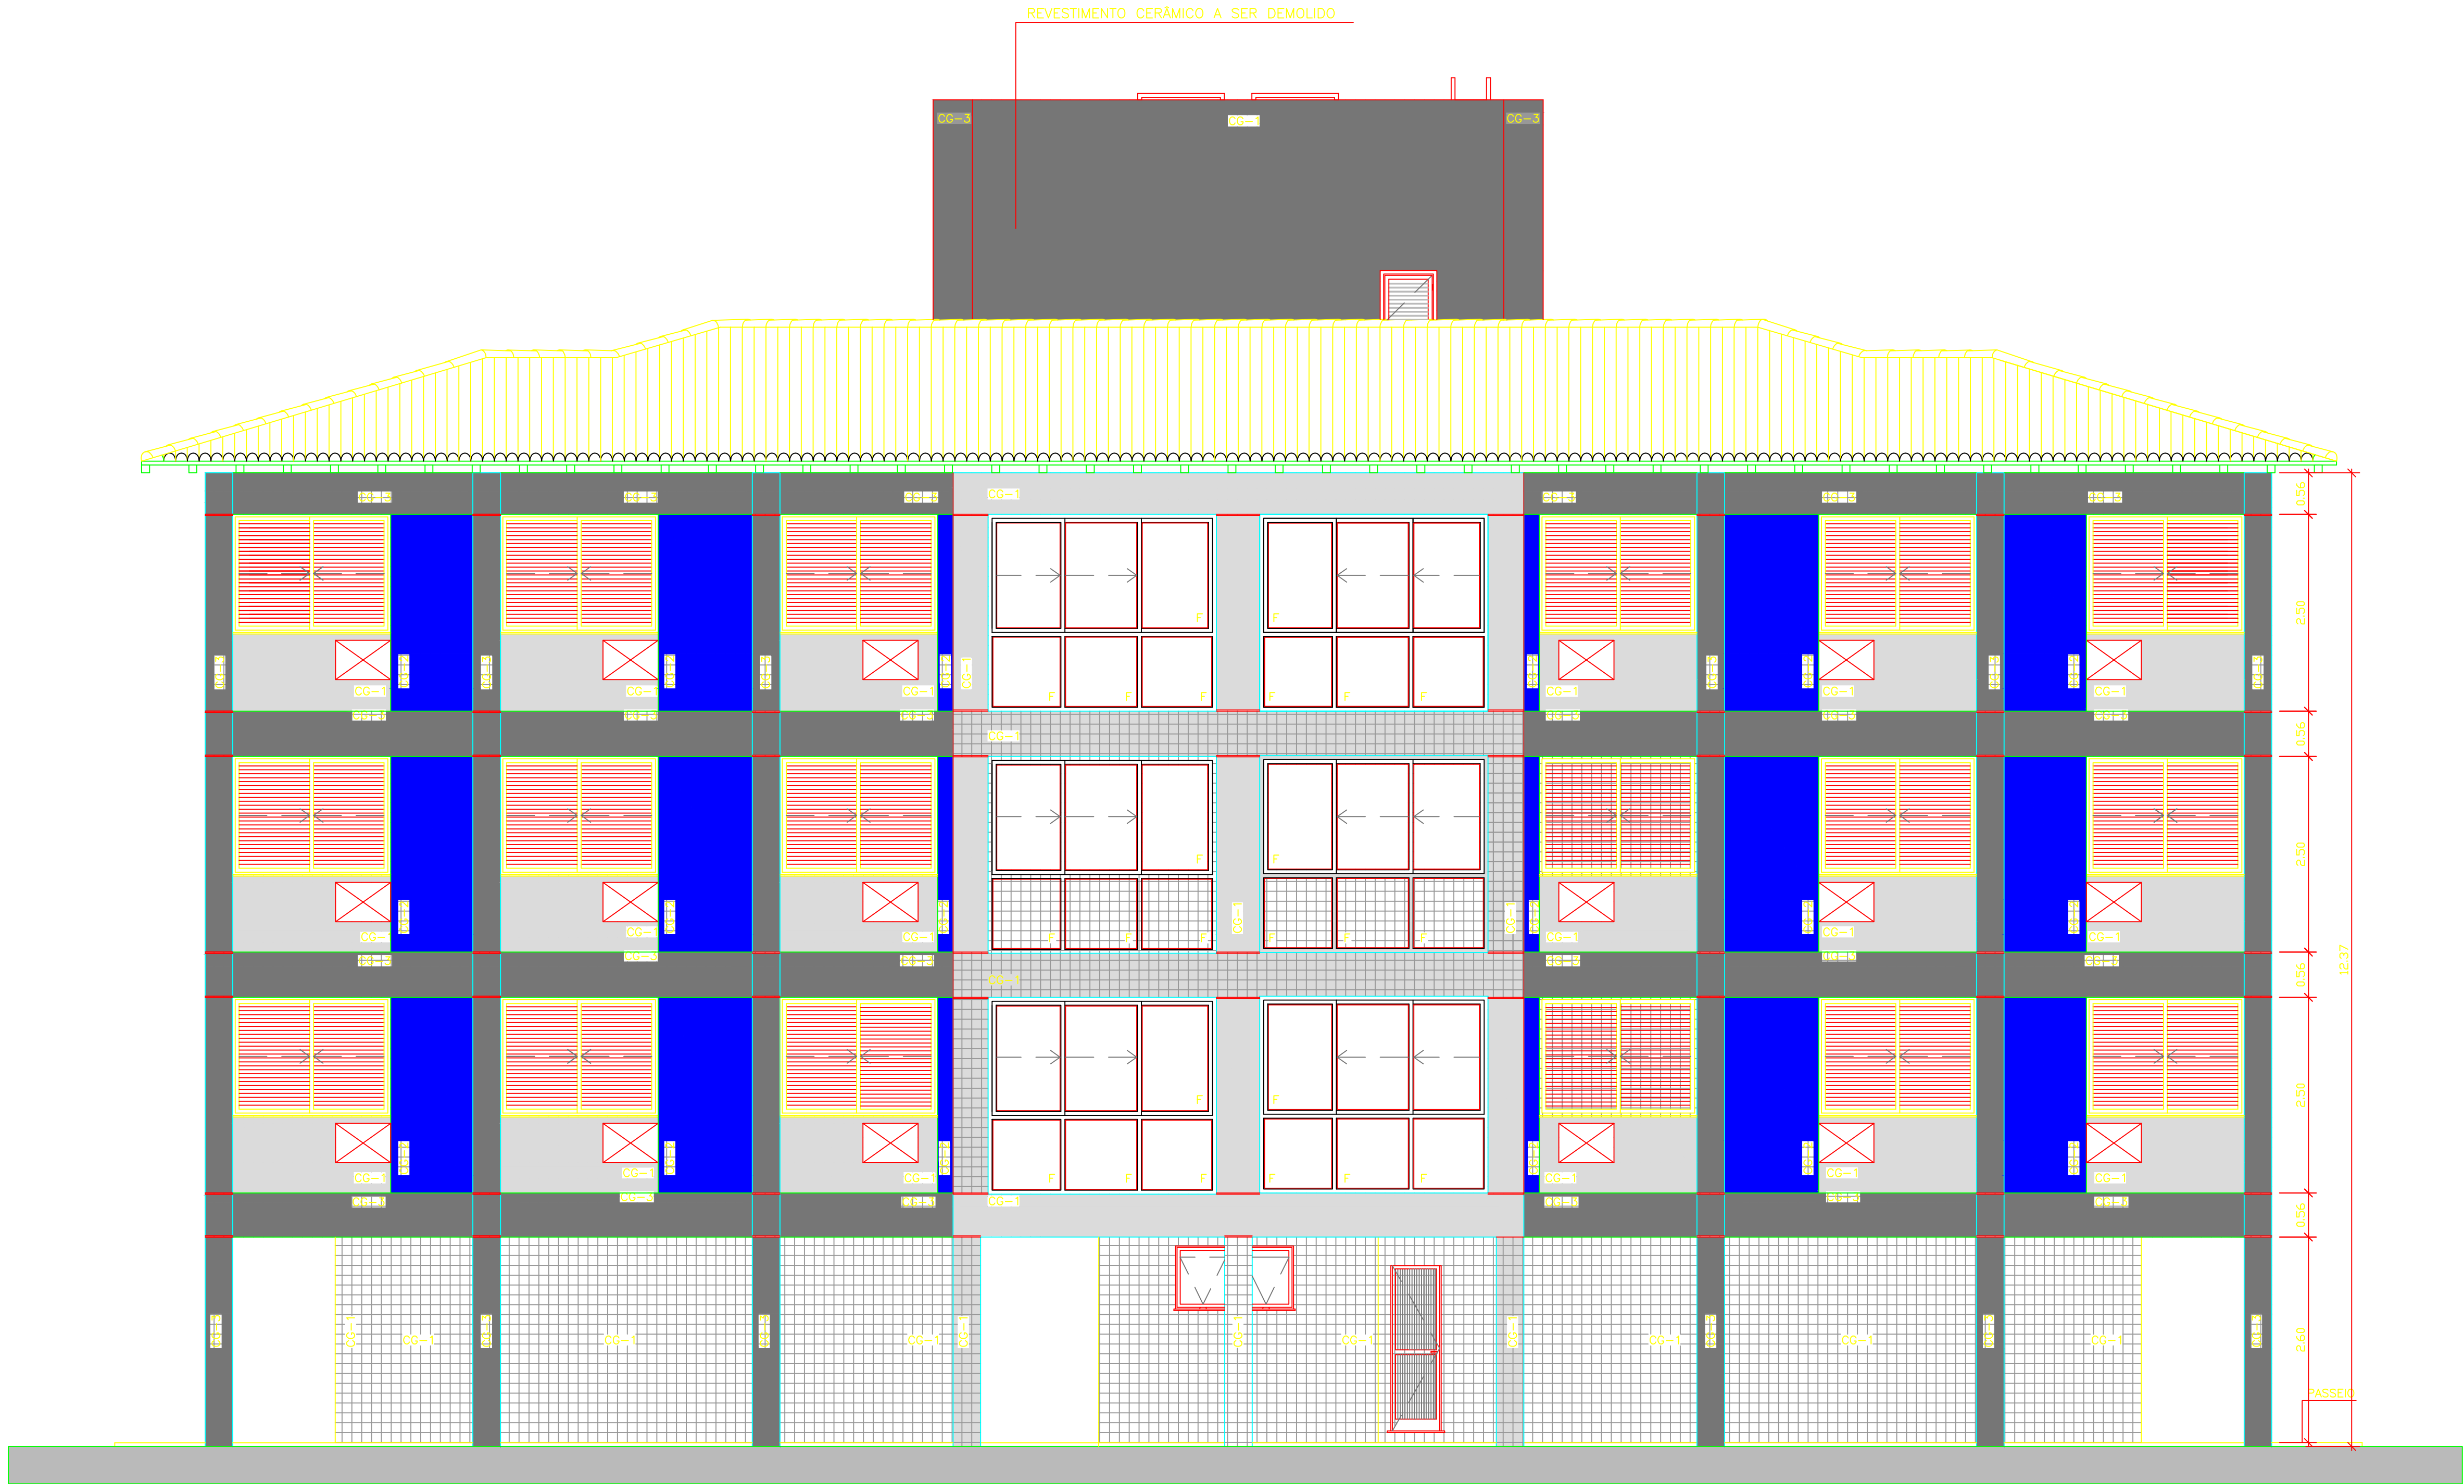

FACHADA FRONTAL
ESCALA.....1:50

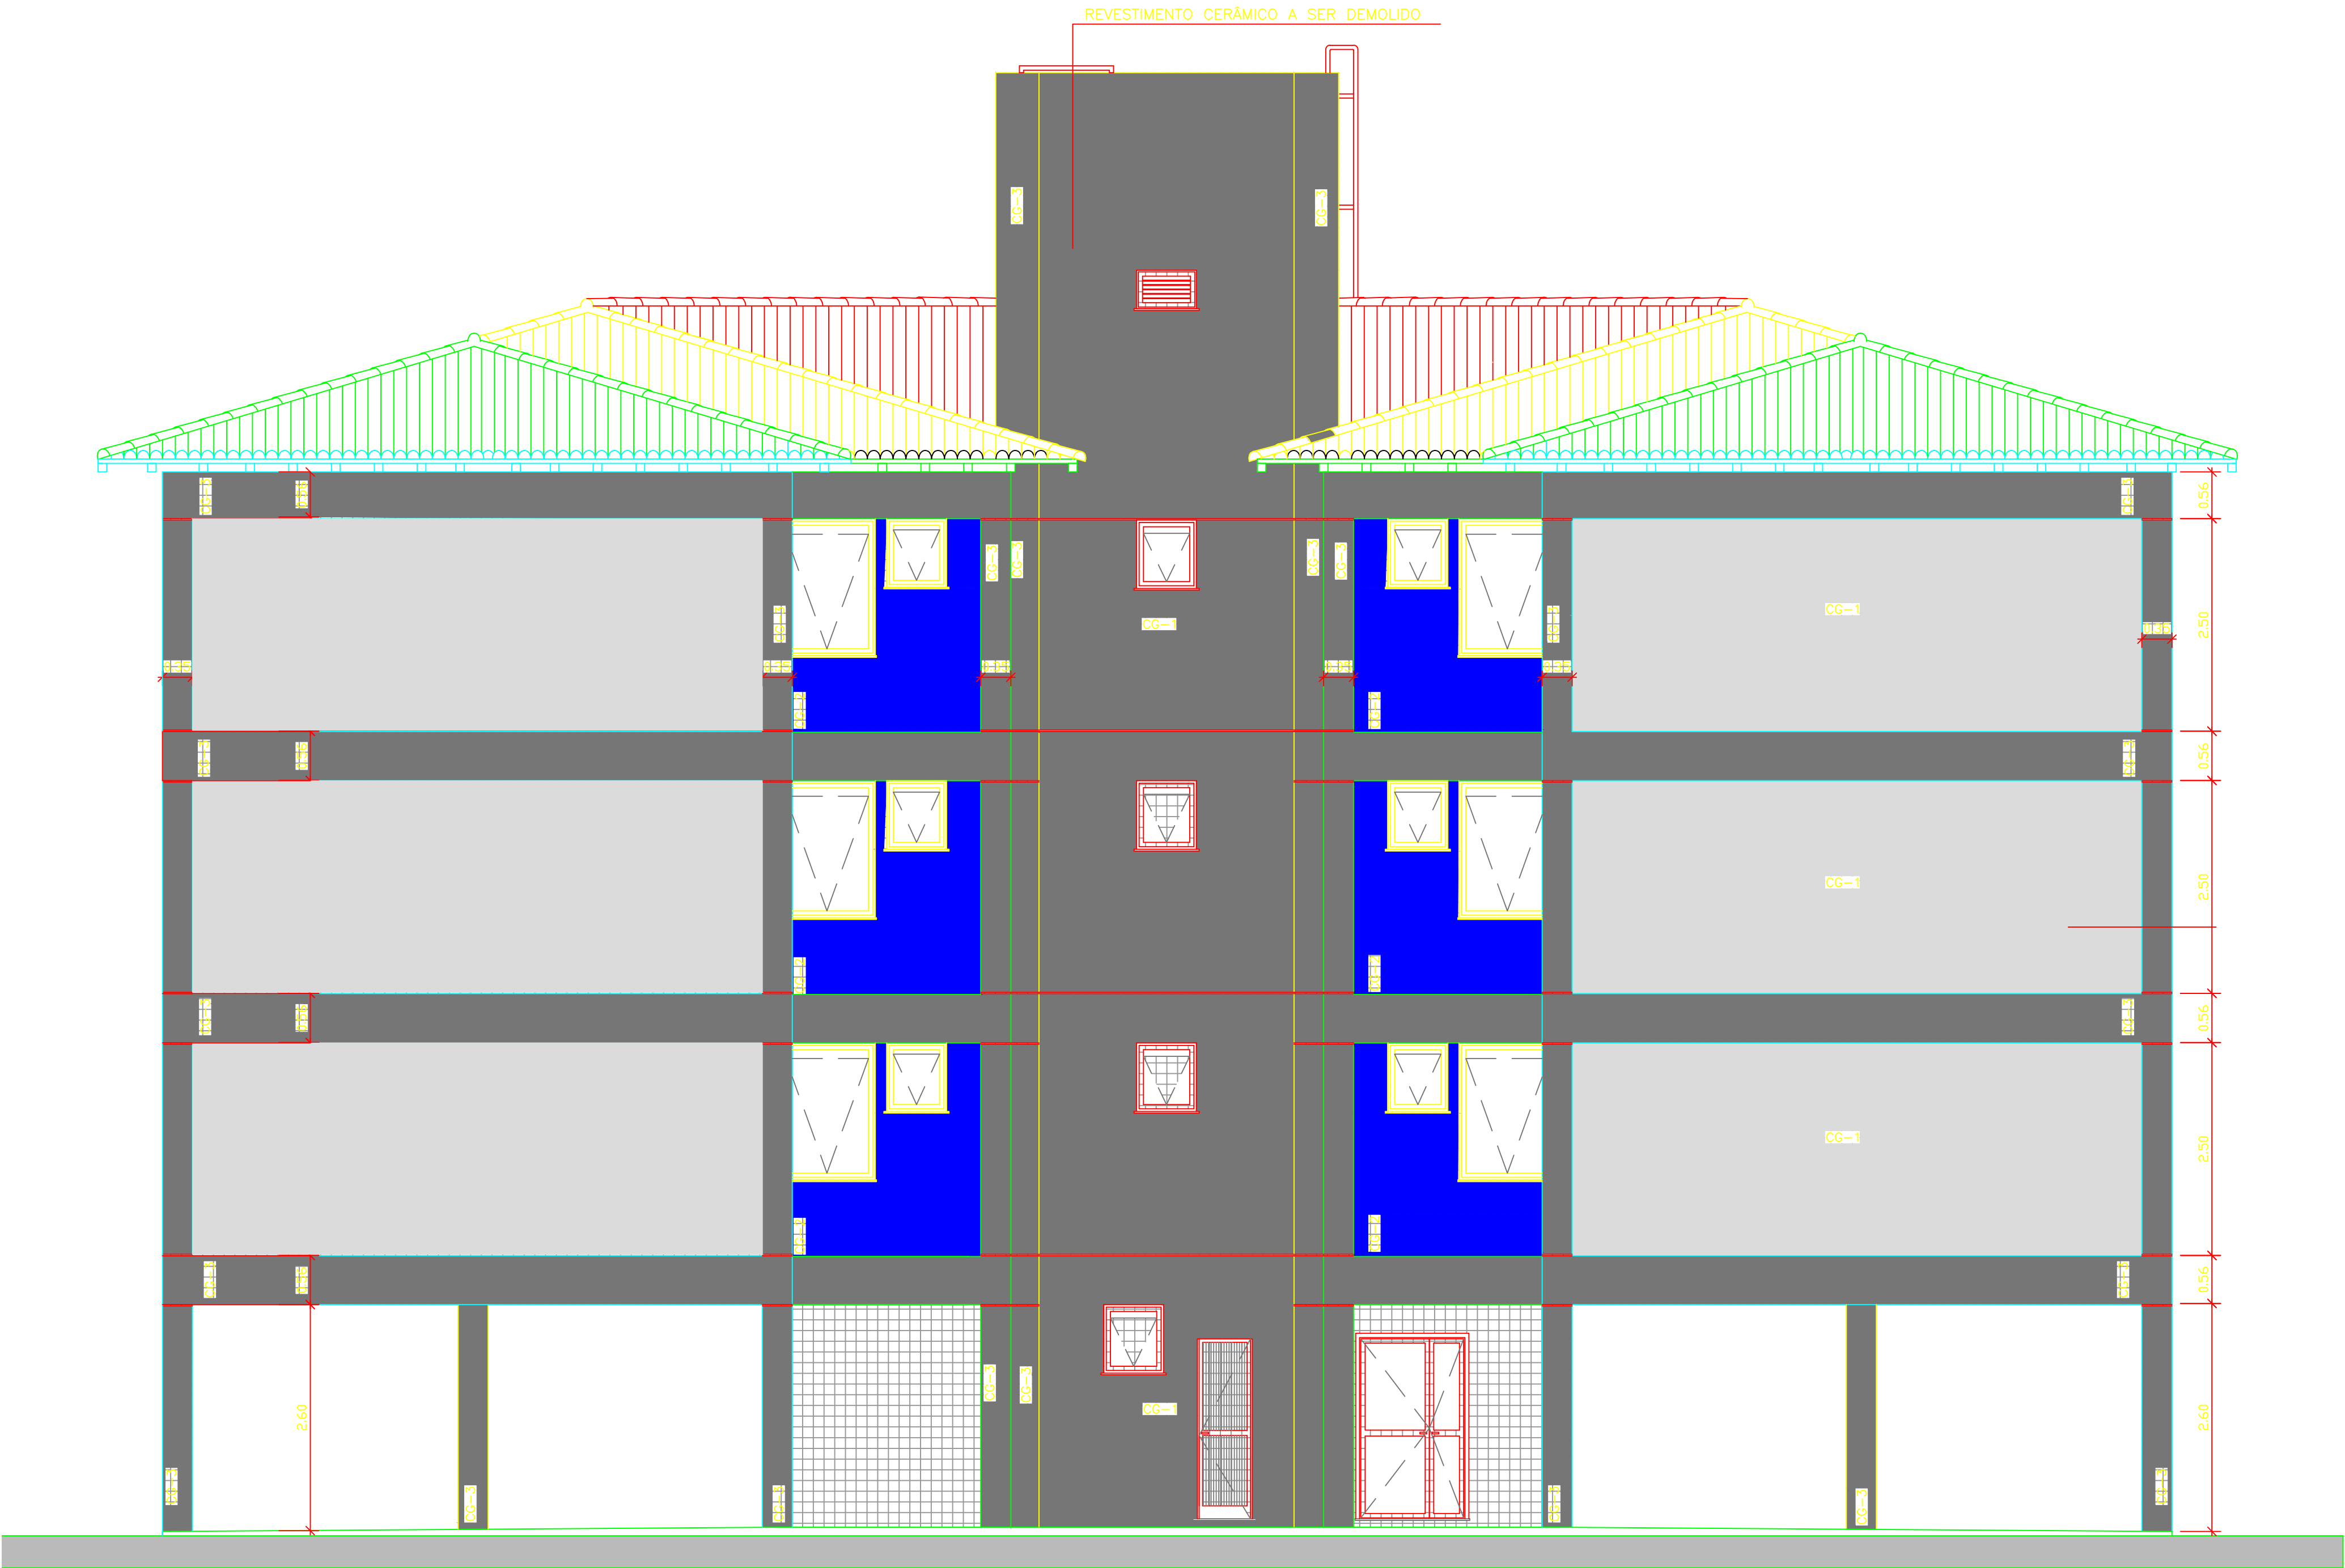

FACHADA LATERAL
ESCALA.....1:50

ANOTAÇÕES:

PROJETO

2º SGT SOB JOSIVALDO

CREA-PR 192996/D

UNIDADE

cm

01/01

FRANCHA

26/05/2026

DATA

26/05/2026

AUTOR

2º Ten. Douglas Thomaz C.C.S. de Souza

CREA-PR - RJ-2018123378/D

ESCALA

1:50

UNIDADE

cm

FRANCHA

01/01

DATA

26/05/2026

PAG: 67616.000333/2024-57

REV 00

Documento: PROJETO BÁSICO (ANEXO VII) - Página 1/3 - Hash MD5: 626F934ea928c3637a83804c4679



MINISTÉRIO DA DEFESA
COMANDO DA AERONÁUTICA

CONTROLE DE ASSINATURAS ELETRÔNICAS DO DOCUMENTO

Documento:	PROJETO BÁSICO (ANEXO VIII)
Data/Hora de Criação:	27/07/2026 12:15:13
Páginas do Documento:	1
Páginas Totais (Doc. + Ass.)	2
Hash MD5:	e260ff346ead928e23d37a830c4c4b79
Verificação de Autenticidade:	https://autenticidade-documento.sti.fab.mil.br/assinatura

Este documento foi assinado e conferido eletronicamente com fundamento no artigo 6º, do Decreto nº 8.539 de 08/10/2015 da Presidência da República pelos assinantes abaixo:

Assinado via ASSINATURA CADASTRAL por Ten Cel Int MARCELO SERRÃO DOS SANTOS DE ARAUJO no dia 18/08/2026 às 10:12:52 no horário oficial de Brasília.

Assinado via ASSINATURA CADASTRAL por Cap VINÍCIO PERUSSO no dia 19/08/2026 às 09:36:08 no horário oficial de Brasília.

Assinado via ASSINATURA CADASTRAL por Segundo Sargento JOSIVALDO DE SOUZA DIAS no dia 20/08/2026 às 09:21:00 no horário oficial de Brasília.

Assinado via ASSINATURA CADASTRAL por 2º Ten DOUGLAS T. CAMILO CASTRO SOARES DE SOUZA no dia 25/08/2026 às 09:36:28 no horário oficial de Brasília.

CONTROLE DE ASSINATURAS ELETRÔNICAS DO DOCUMENTO